

EU de la salle de bains
du 2ème étage (plafond)


EU du 1er et 2ème étage
EF du 1er et du 2ème étage

Siphon de la
machine à laver

Extraction du
sèche-linge

Trop-plein
de la chaudière

Cheminée de la
chaudière

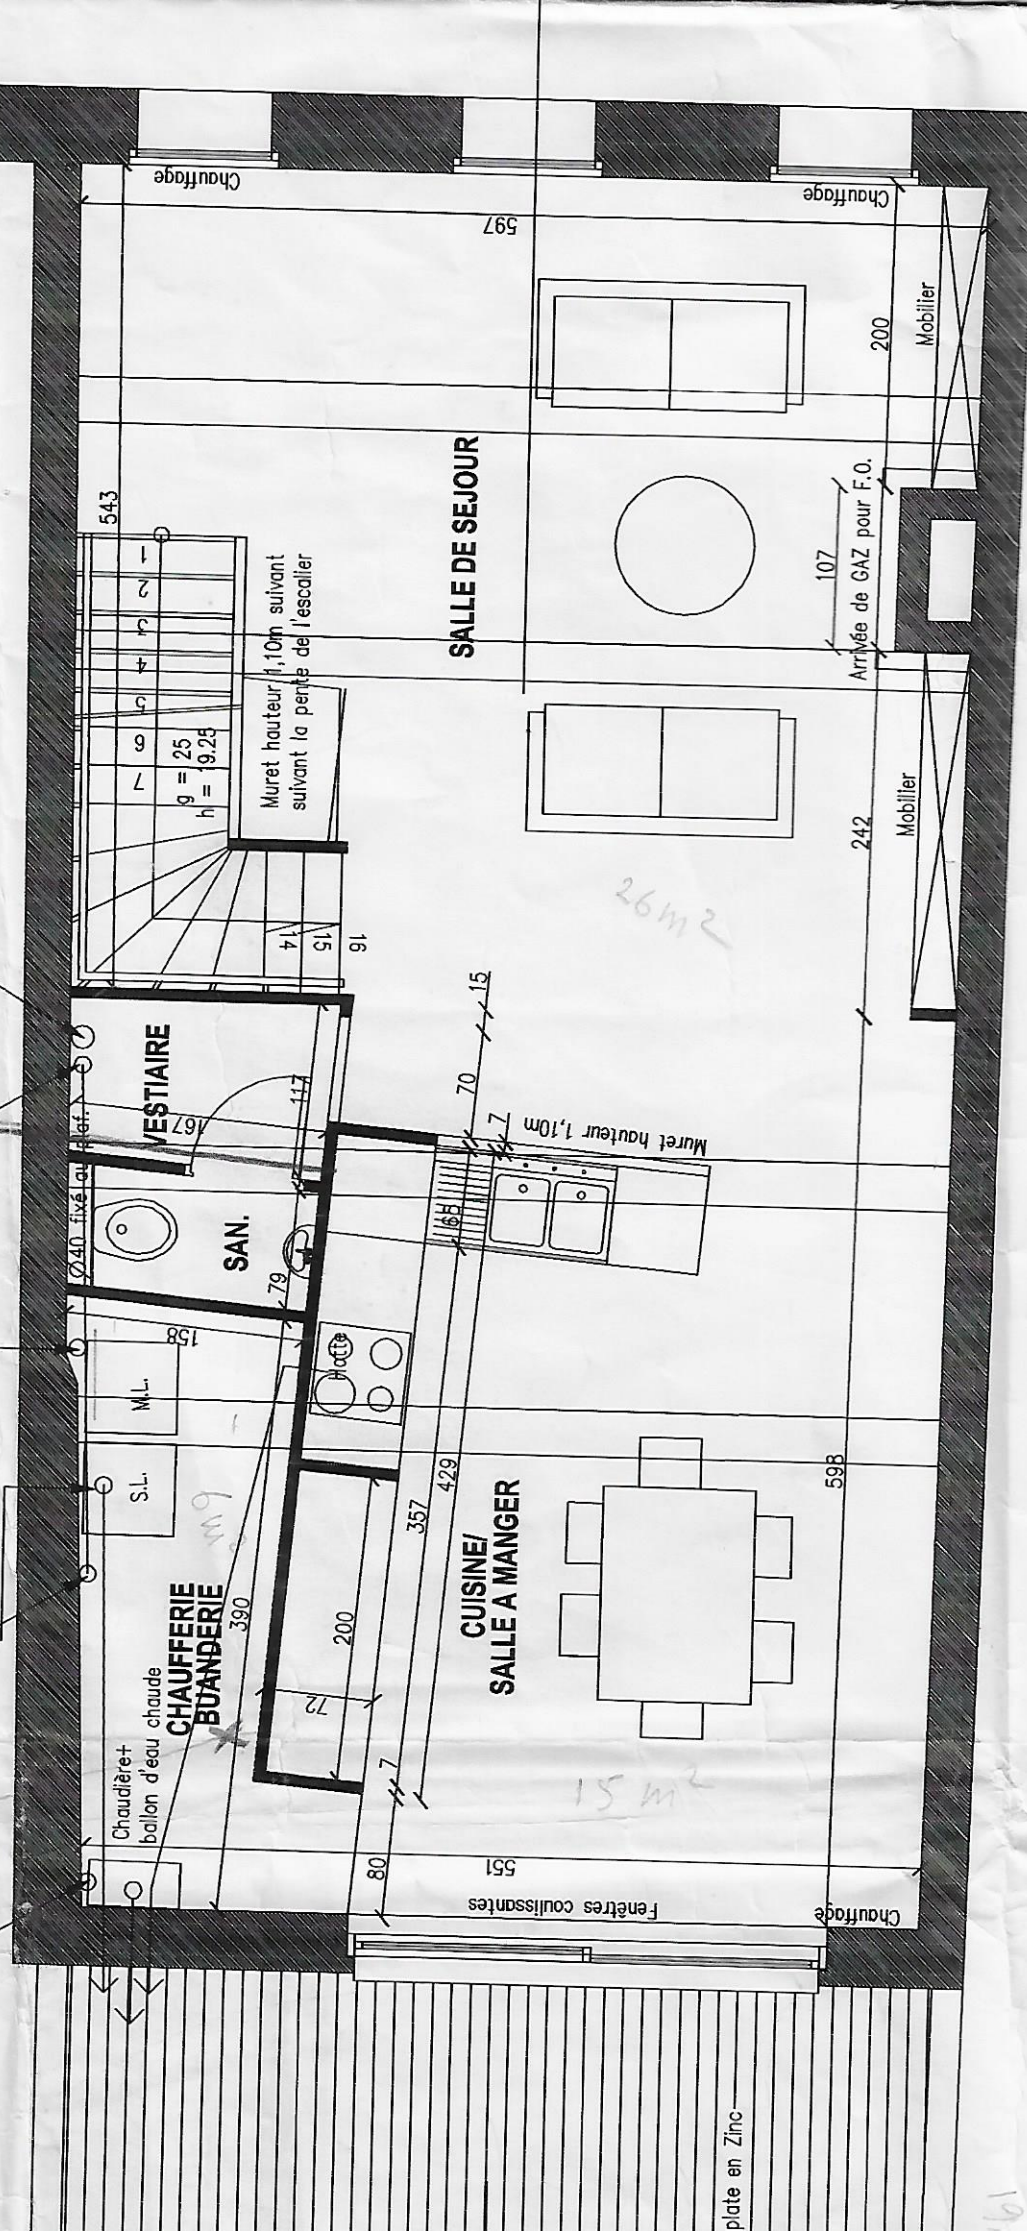

PREMIER ETAGE _ 1/50°