



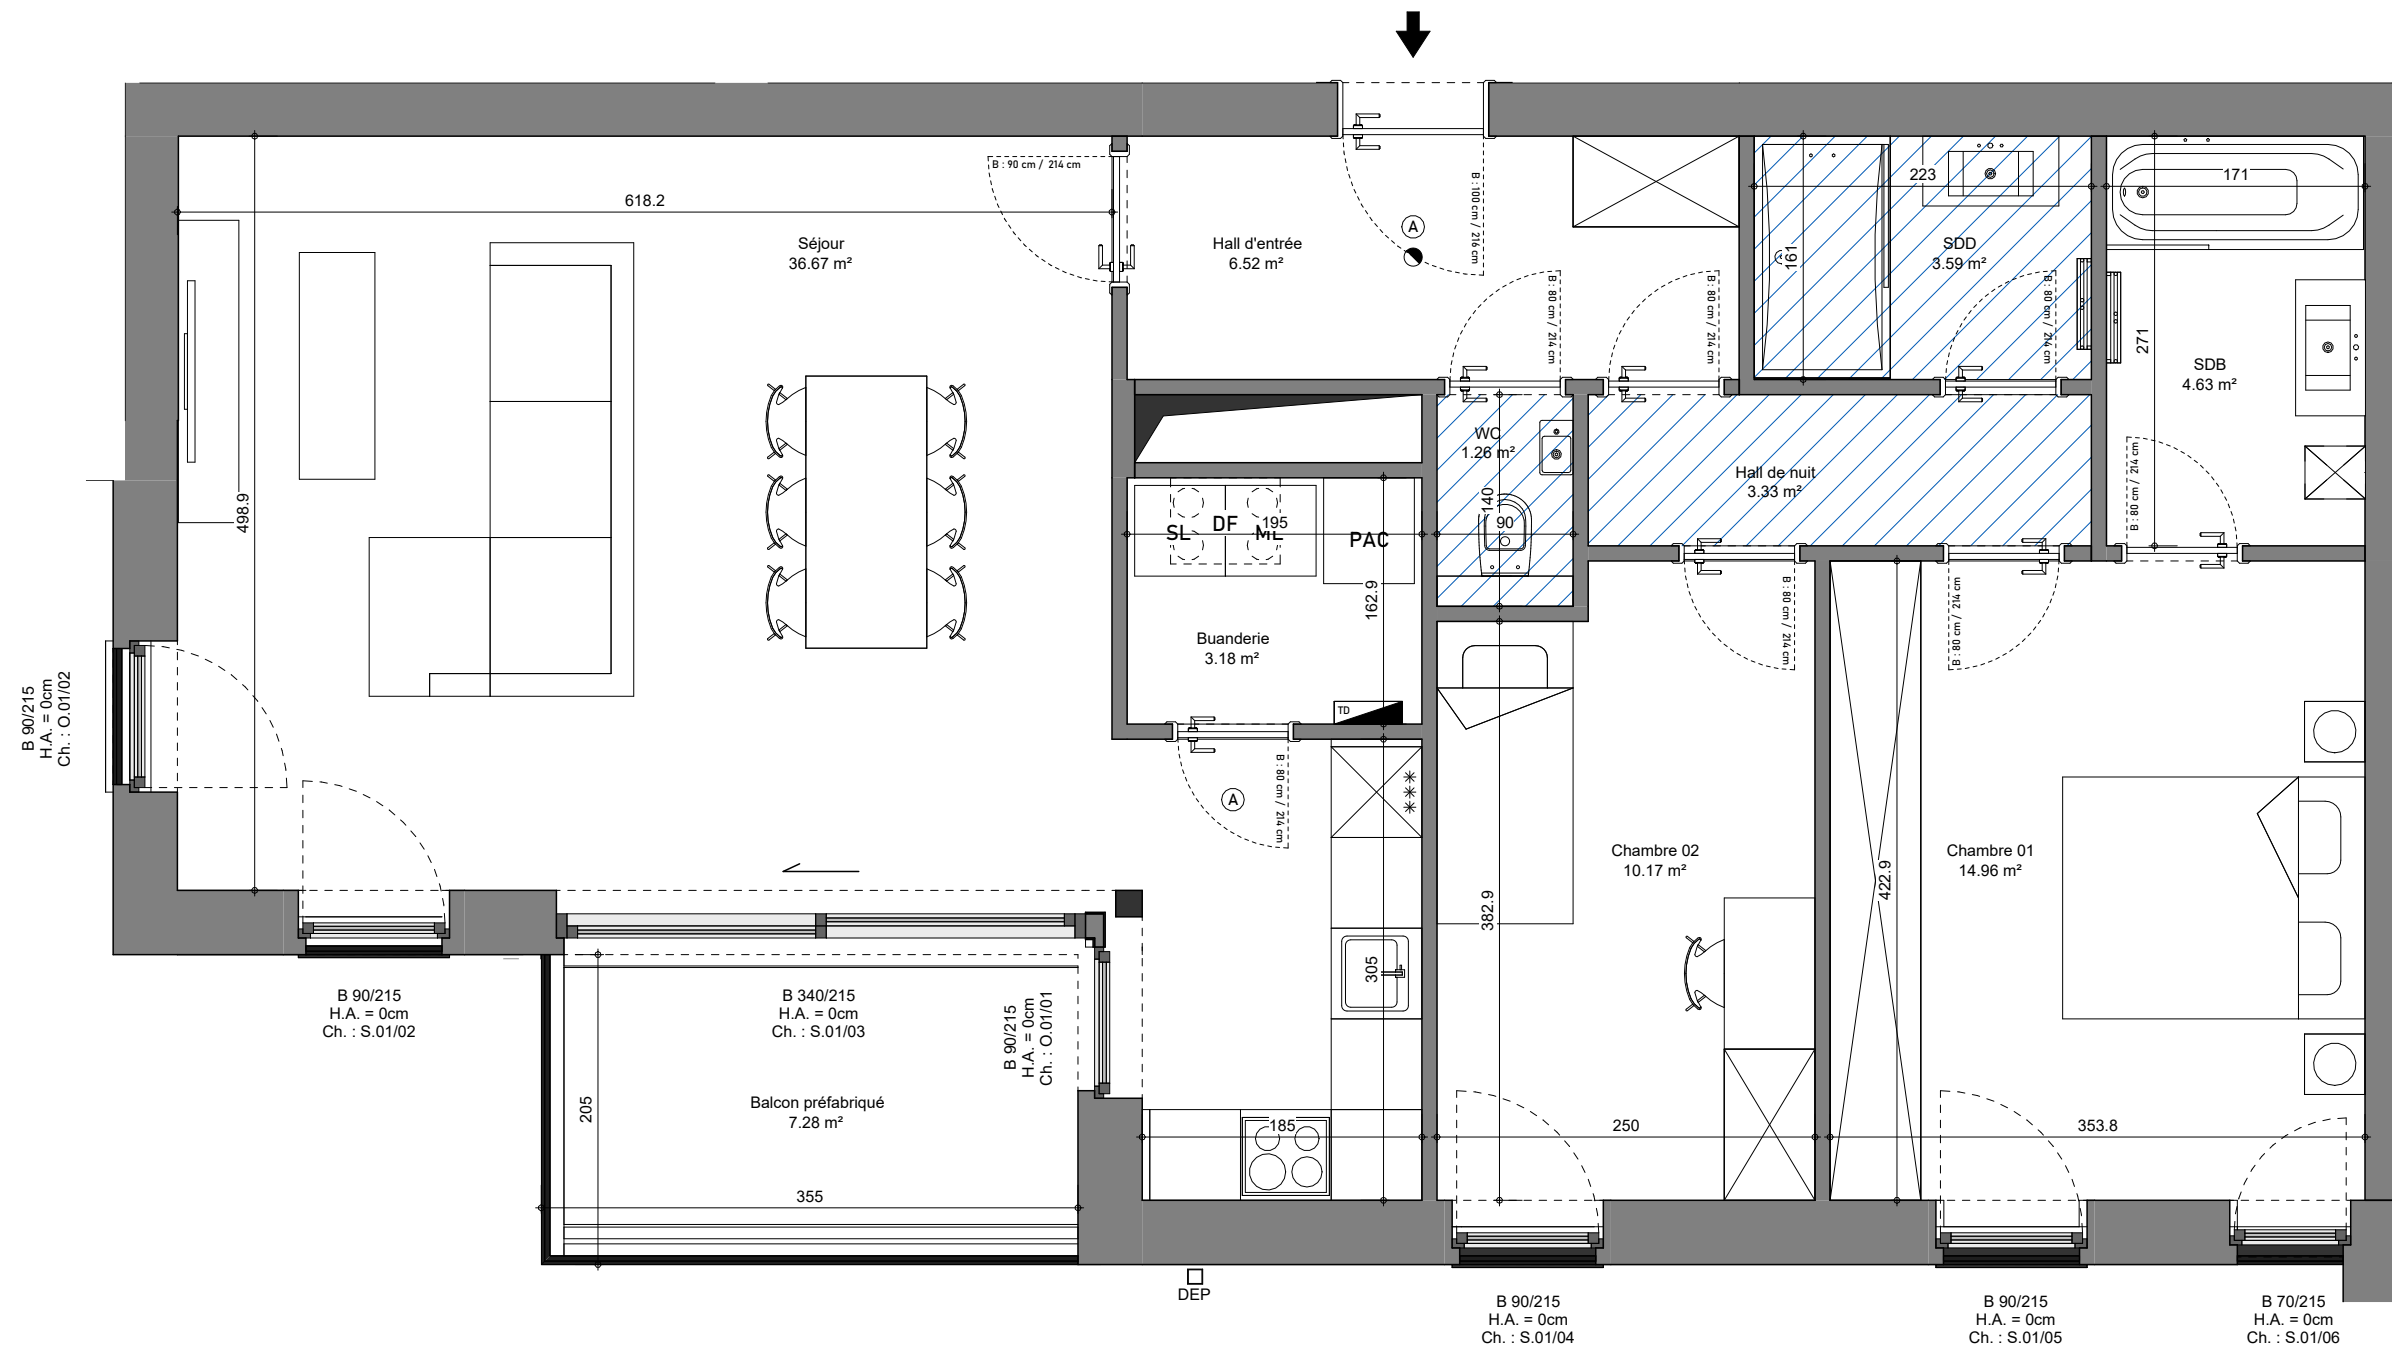

SITUATION

IMMEUBLE A	Premier Etage
<i>SURFACE BRUTE APPARTEMENT</i>	101.65 m ²
Terrasse / Balcon	7.28 m ²
Séjour + cuisine	36.67 m ²
Chambre 01	14.96 m ²
Chambre 02	10.17 m ²

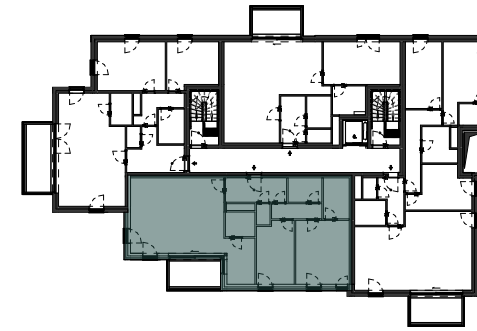

L'ameublement et l'aménagement des cuisines sont donnés à titre indicatif.

B ... / ...

Hauteur extérieure de baie
Largeur extérieure de baie

Terrasse

Faux-plafond

<div>ML</div>	<div>SL</div>	Machine à laver / Sèche-linge
<div>PAC</div>		Pompe à chaleur individuelle
-----		Elément de retombée en partie
-----		haute (linteau, poutre,...)



Pour Syntaxe,
16/02/2024



SYNTAXE
ARCHITECTES

ABORÉAL