


## IMPLANTATION

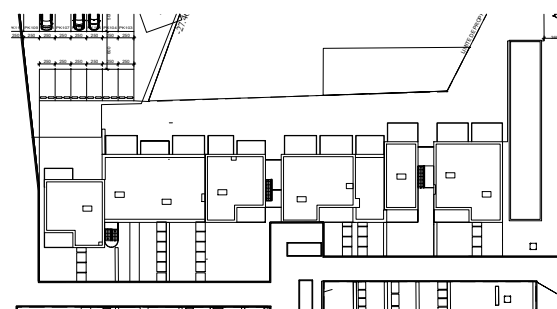

TRANSMIS

21/10/2022

MAITRE DE L'OUVRAGE:  
THOMAS & PIRON HOME  
La Besace n°14  
6852 OUR-PALISEUL  
Tél: 061/53.11.11  
TVA: BE 0415 776 939

FEUILLE

1/9



Artau architectures

Rue La Vaulx, 19  
B-4960 MALMEDY  
Tél. : +32 80/33.78.94 e-mail : archi@artau.be  
www.artau.be

Résidence Schoppach - Barre 5

Province: LUXEMBOURG  
Adresse: Rue des Cigognes  
Section C, n°1637D4/1636Z9/1636K9/1637K4/1637X3  
/1637Y3/1637A4/1637G4/1637L4

INDICE


B

ECHELLE


1/400

AP-TP-SCHOPPACH-BARRE 3-5\_02



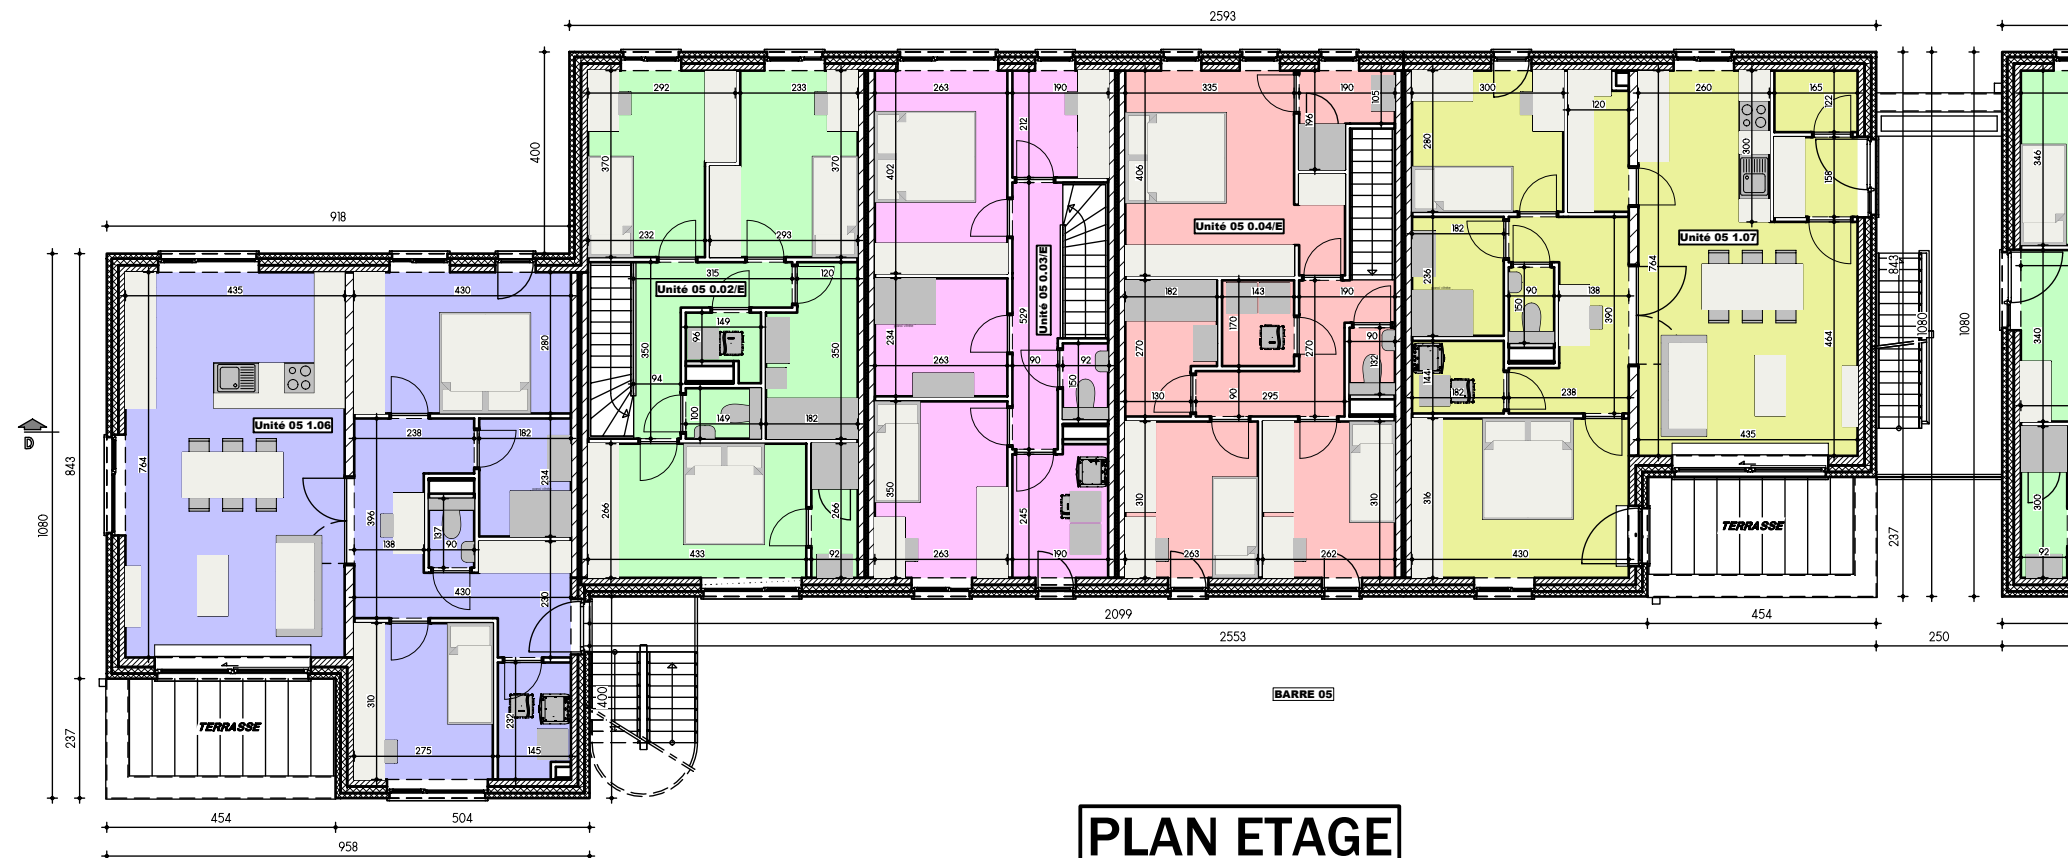

PLAN ETAGE

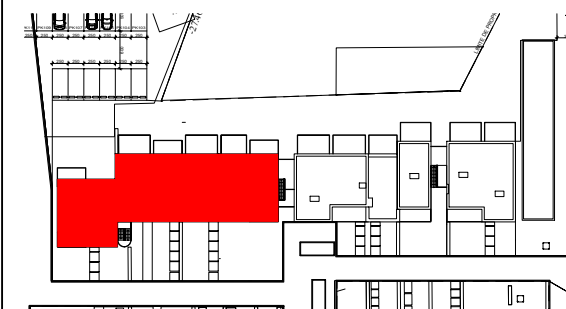

Unité	Nbre CHAMBRES	Surf. VENTE	Surf. TERRASSE
App. 5 1.06	2	9134 m <sup>2</sup>	10,76 m <sup>2</sup>
App. 5 0.02	3	122,90 m <sup>2</sup>	/
App. 5 0.03	2	103,38 m <sup>2</sup>	/
App. 5 0.04	3	123,06 m <sup>2</sup>	/
App. 5 1.07	2	90,55 m <sup>2</sup>	10,76 m <sup>2</sup>

TRANSMIS

21/10/2022

FEUILLE

3/9

MAITRE DE L'OUVRAGE:  
THOMAS & PIRON HOME  
La Besace n°14  
6852 OUR-PALISEUL  
Tél: 061/53.11.11  
TVA: BE 0415 776 939



Artau architectures

Rue La Vaulx, 19  
B-4960 MALMEDY  
Tél. : +32 80/33.78.94 e-mail : archi@artau.be  
www.artau.be

Résidence Schoppach - Barre 5

Province: LUXEMBOURG  
Adresse: Rue des Cigognes  
Section C, n°1637D4/1636Z9/1636K9/1637K4/1637X3  
/1637Y3/1637A4/1637G4/1637L4


INDICE

B


ECHELLE

1/150


AP-TP-SCHOPPACH-BARRE 3-5\_02

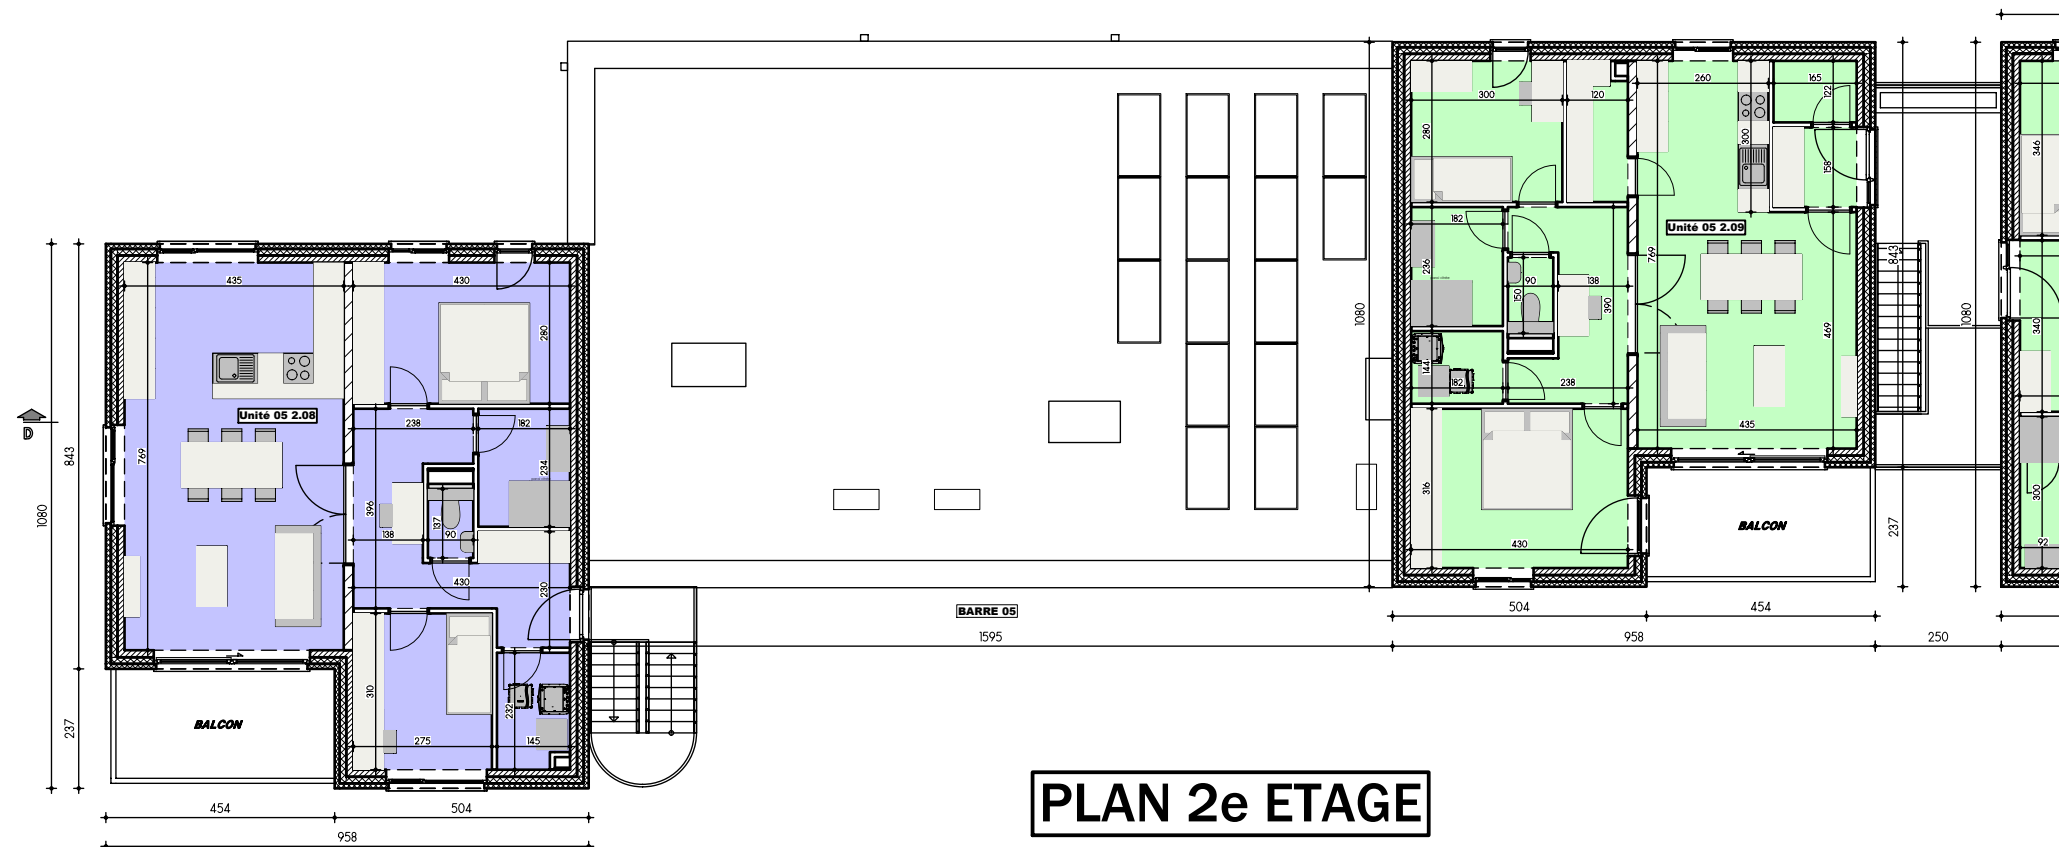

PLAN 2e ETAGE

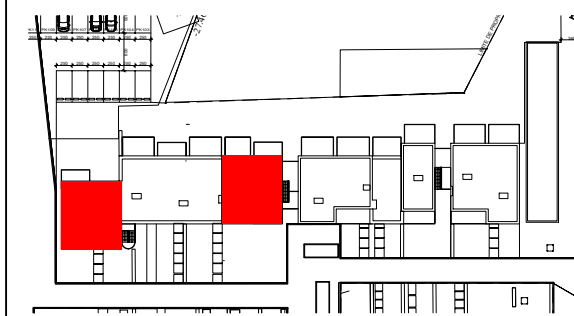

Unité	Nbre CHAMBRES	Surf. VENTE	Surf. BALCON
App. 5 2.08	2	92.70 m²	10.08 m²
App. 5 2.09	2	92.71 m²	10.08 m²

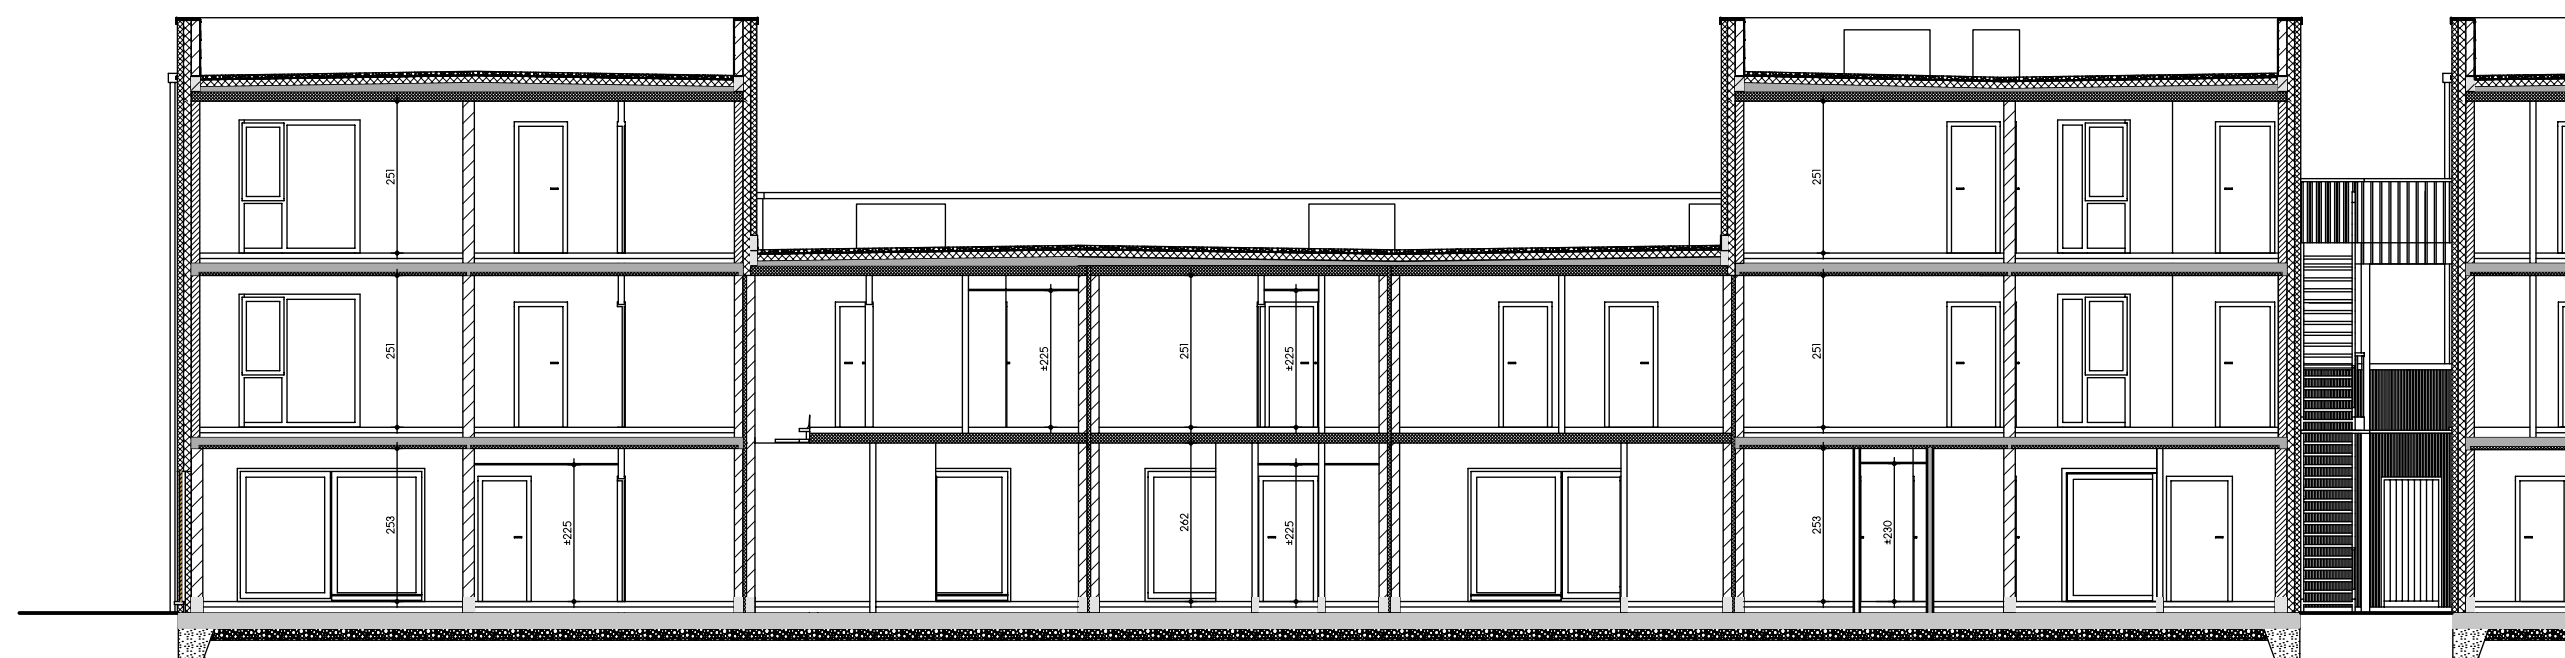


**COUPE DD**

<p>TRANSMIS</p> <p>20/09/2021</p>	<p>MAÎTRE DE L'OUVRAGE:</p> <p>THOMAS &amp; PIRON HOME</p> <p>La Besace n°14</p> <p>6852 OUR-PALISEUL</p> <p>Tél: 061/53.11.11</p> <p>TVA: BE 0415 776 939</p>		<p>Artau architectures</p> <p>Rue La Vaulx, 19</p> <p>B-4960 MALMEDY</p> <p>Tél. : +32 80/33.78.94 e-mail : <a href="mailto:archi@artau.be">archi@artau.be</a></p> <p><a href="http://www.artau.be">www.artau.be</a></p>	<p>Résidence Schoppach - Barre 5</p> <p>Province: LUXEMBOURG</p> <p>Adresse: Rue des Cigognes</p> <p>Section C, n°1637D4/1636Z9/1636K9/1637K4/1637X3</p> <p>/1637Y3/1637A4/1637G4/1637L4</p>	<p>INDICE</p> <p>A</p>	<p>ECHELLE</p> <p>1/125</p>
<p>FEUILLE</p> <p>5/9</p>				<p>AP-TP-SCHOPPACH-BARRE 3-5_02</p>		



**FACADE AVANT**

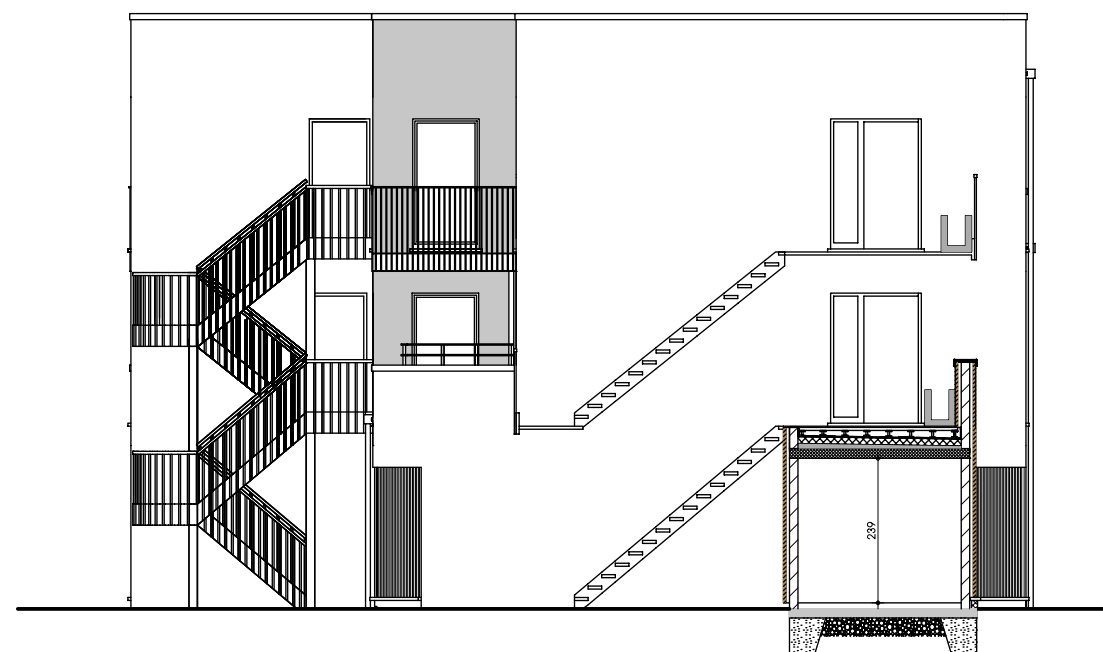


**FACADE DROITE**

TRANSMIS 20/09/2021	MAÎTRE DE L'OUVRAGE: THOMAS & PIRON HOME La Besace n°14 6852 OUR-PALISEUL Tél: 061/53.11.11 TVA: BE 0415 776 939		Artau architectures Rue La Vaulx, 19 B-4960 MALMEDY Tél. : +32 80/33.78.94 e-mail : archi@artau.be www.artau.be	Résidence Schoppach - Barre 5 Province: LUXEMBOURG Adresse: Rue des Cigognes Section C, n°1637D4/1636Z9/1636K9/1637K4/1637X3 /1637Y3/1637A4/1637G4/1637L4	INDICE  A	ECHELLE  1/125
FEUILLE 6/9				AP-TP-SCHOPPACH-BARRE 3-5_02		



**FACADE ARRIERE**

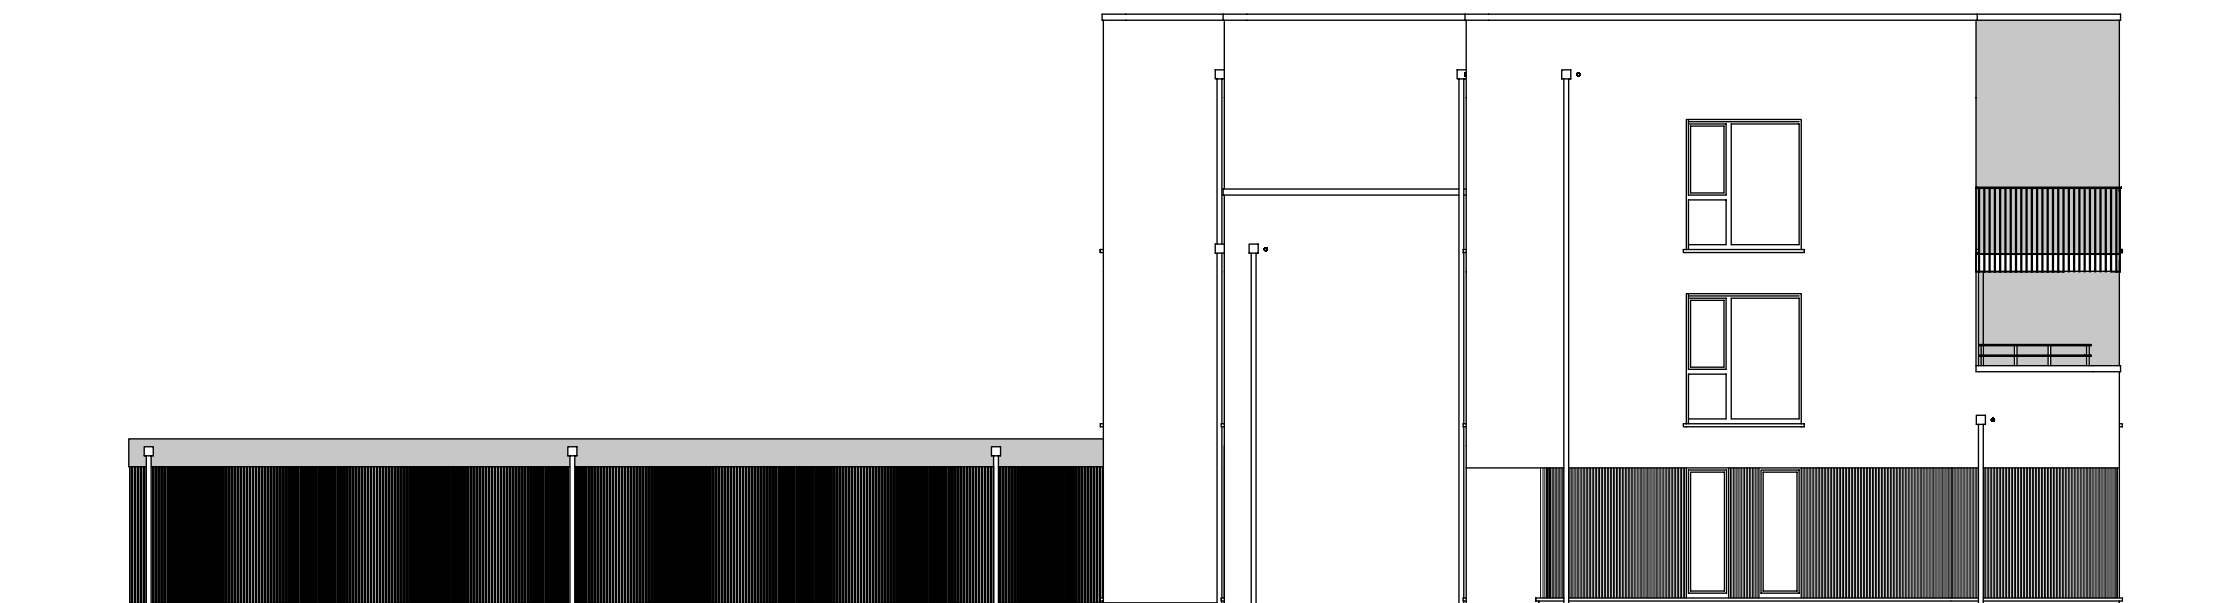

**FACADE GAUCHE**

TRANSMIS

20/09/2021

MAITRE DE L'OUVRAGE:  
THOMAS & PIRON HOME  
La Besace n°14  
6852 OUR-PALISEUL  
Tél: 061/53.11.11  
TVA: BE 0415 776 939



Artau architectures

Rue La Vaulx, 19  
B-4960 MALMEDY  
Tél. : +32 80/33.78.94 e-mail : archi@artau.be  
www.artau.be

Résidence Schoppach - Barre 5

Province: LUXEMBOURG  
Adresse: Rue des Cigognes  
Section C, n°1637D4/1636Z9/1636K9/1637K4/1637X3  
/1637Y3/1637A4/1637G4/1637L4

INDICE

A

ECHELLE


1/125

FEUILLE

7/9

AP-TP-SCHOPPACH-BARRE 3-5\_02



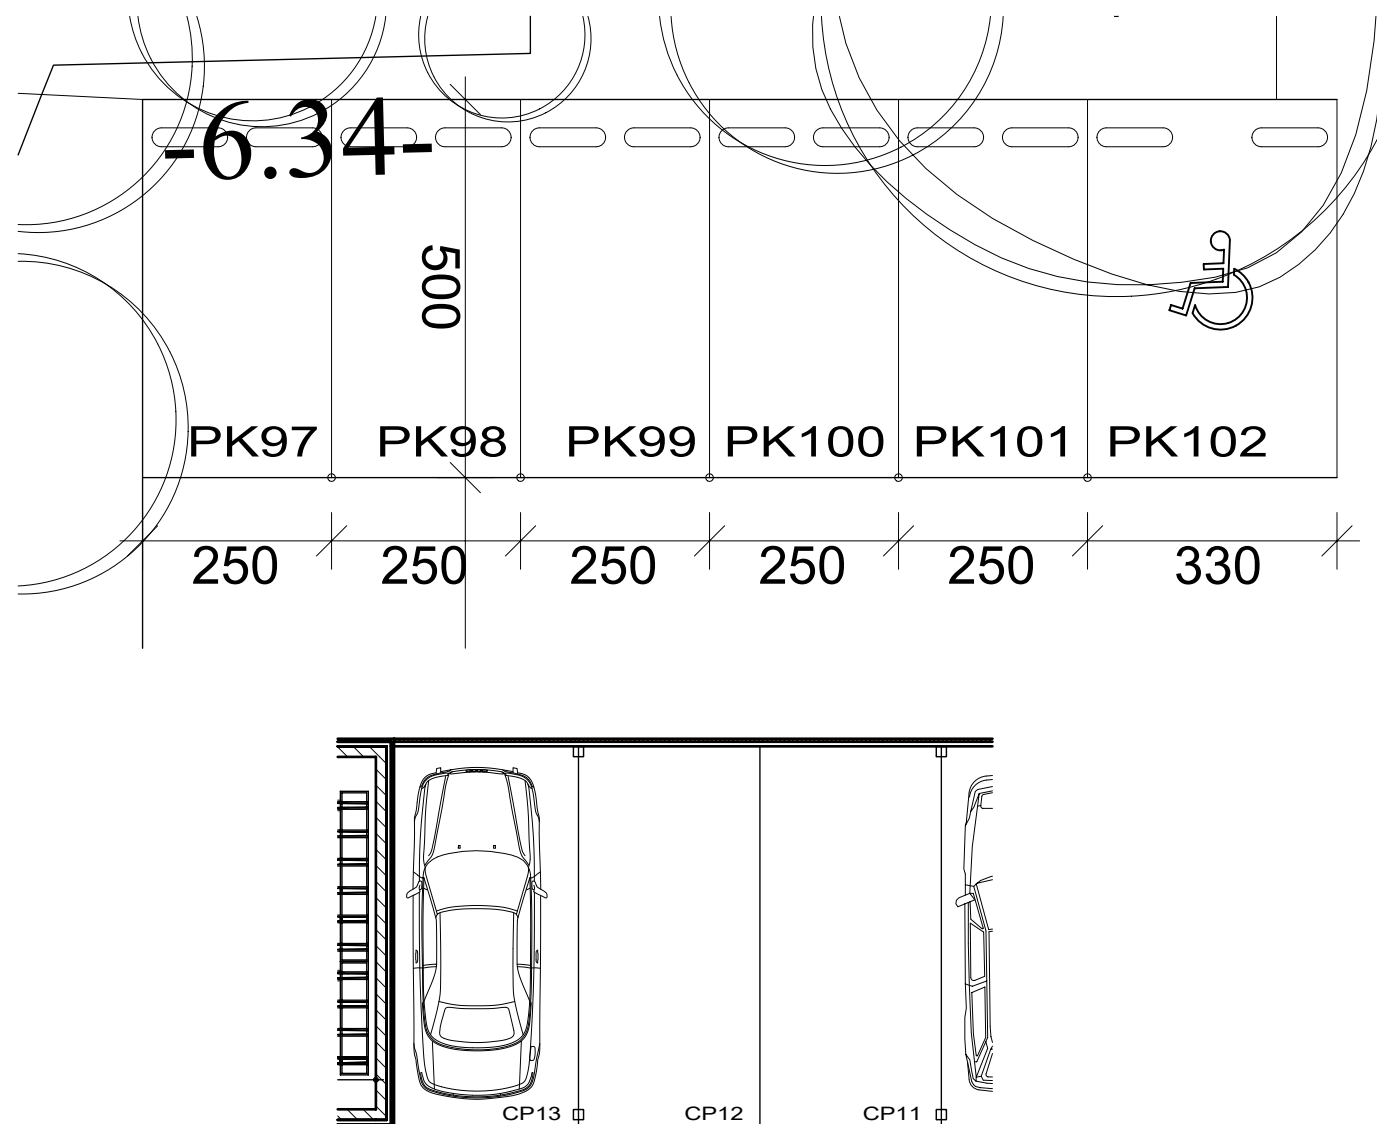


## EMPLACEMENTS PARKING BARRE 5



TRANSMIS

20/09/2021

MAITRE DE L'OUVRAGE:  
THOMAS & PIRON HOME  
La Besace n°14  
6852 OUR-PALISEUL  
Tél: 061/53.11.11  
TVA: BE 0415 776 939

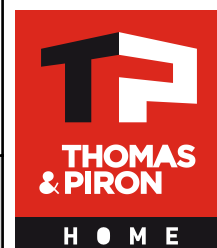

Artau architectures

Rue La Vaulx, 19  
B-4960 MALMEDY  
Tél. : +32 80/33.78.94 e-mail : archi@artau.be  
www.artau.be

Résidence Schoppach - Barre 5

Province: LUXEMBOURG

Adresse: Rue des Cigognes

Section C, n°1637D4/1636Z9/1636K9/1637K4/1637X3  
/1637Y3/1637A4/1637G4/1637L4

INDICE

A

ECHELLE


1/200

FEUILLE


8/9

AP-TP-SCHOPPACH-BARRE 3-5\_02



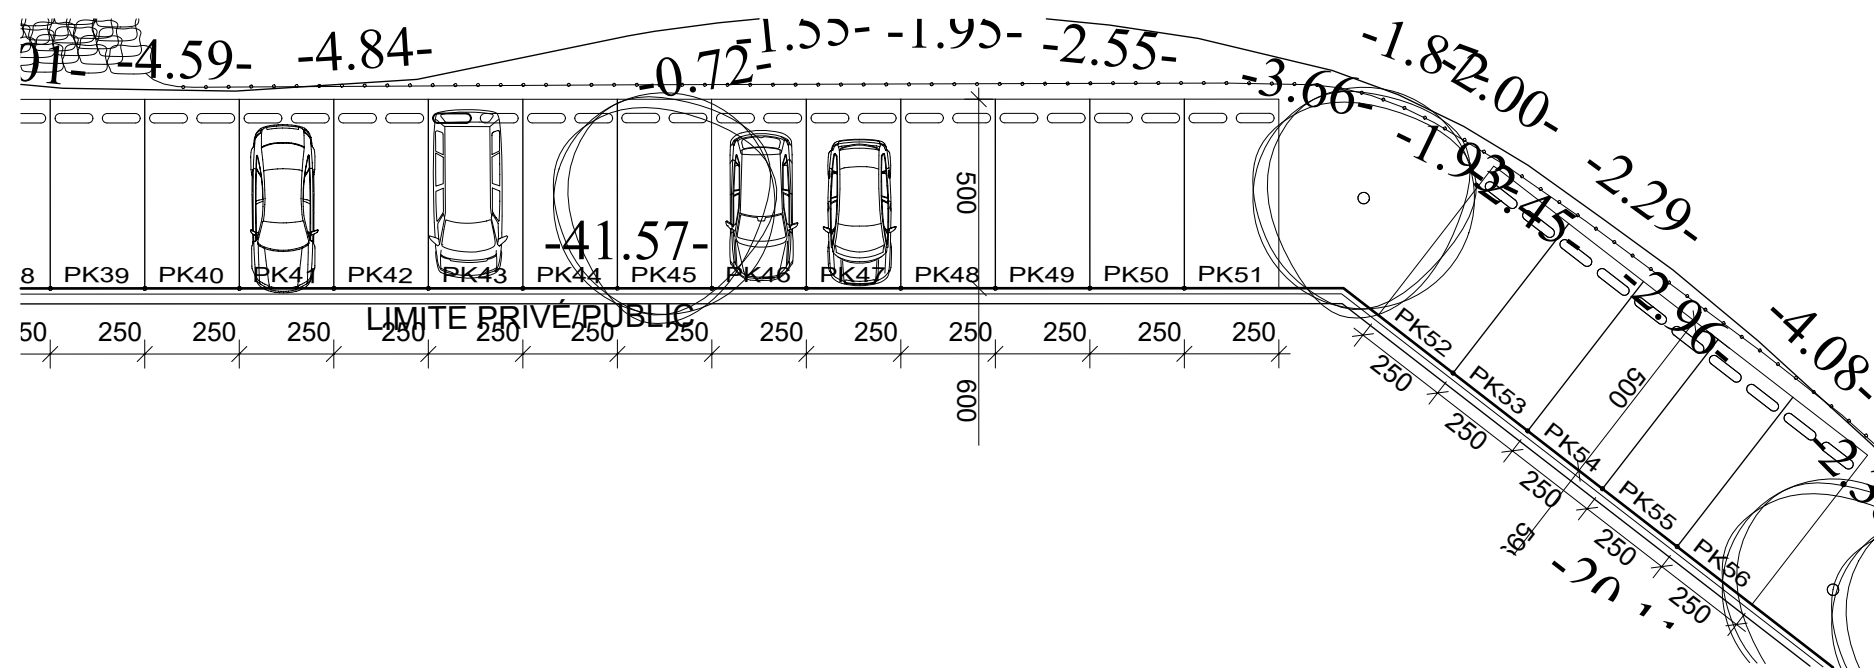

# EMPLACEMENTS PARKING LIBRES

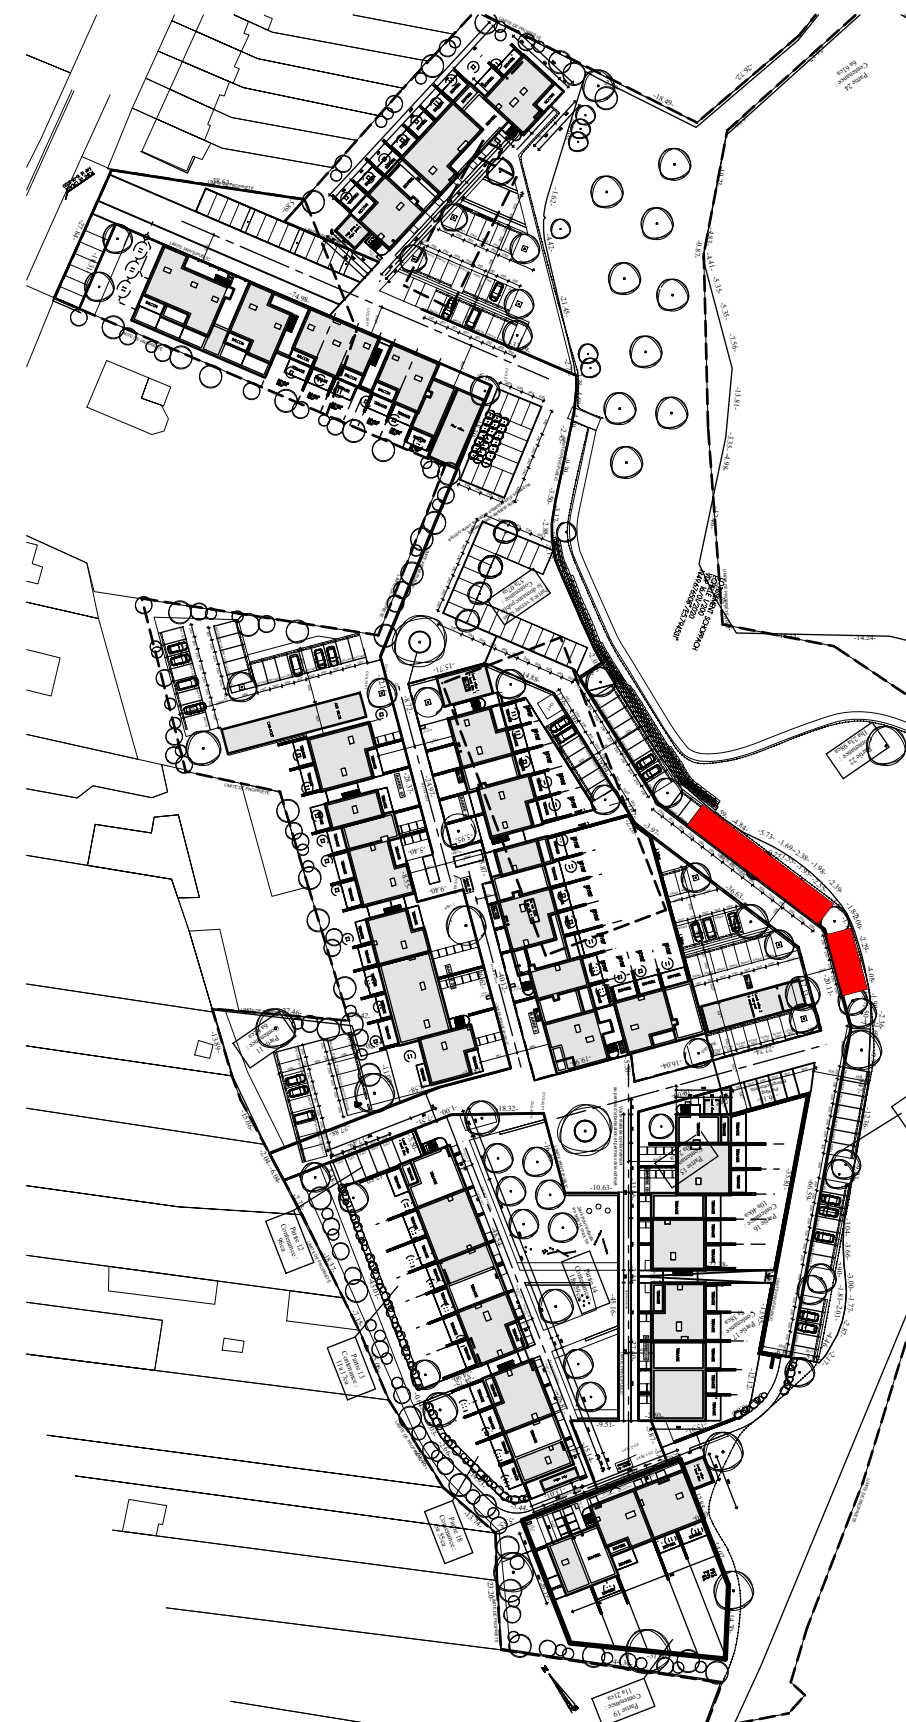

TRANSMIS 20/09/2021	MAITRE DE L'OUVRAGE: THOMAS & PIRON HOME La Besace n°14 6852 OUR-PALISEUL Tél: 061/53.11.11 TVA: BE 0415 776 939		Artau architectures Rue La Vaulx, 19 B-4960 MALMEDY Tél. : +32 80/33.78.94 e-mail : archi@artau.be www.artau.be	Résidence Schoppach - Barre 5 Province: LUXEMBOURG Adresse: Rue des Cigognes Section C, n°1637D4/1636Z9/1636K9/1637K4/1637X3 /1637Y3/1637A4/1637G4/1637L4	INDICE  A	ECHELLE  1/200
FEUILLE 9/9						