




PLAN DES SOUS-SOLS

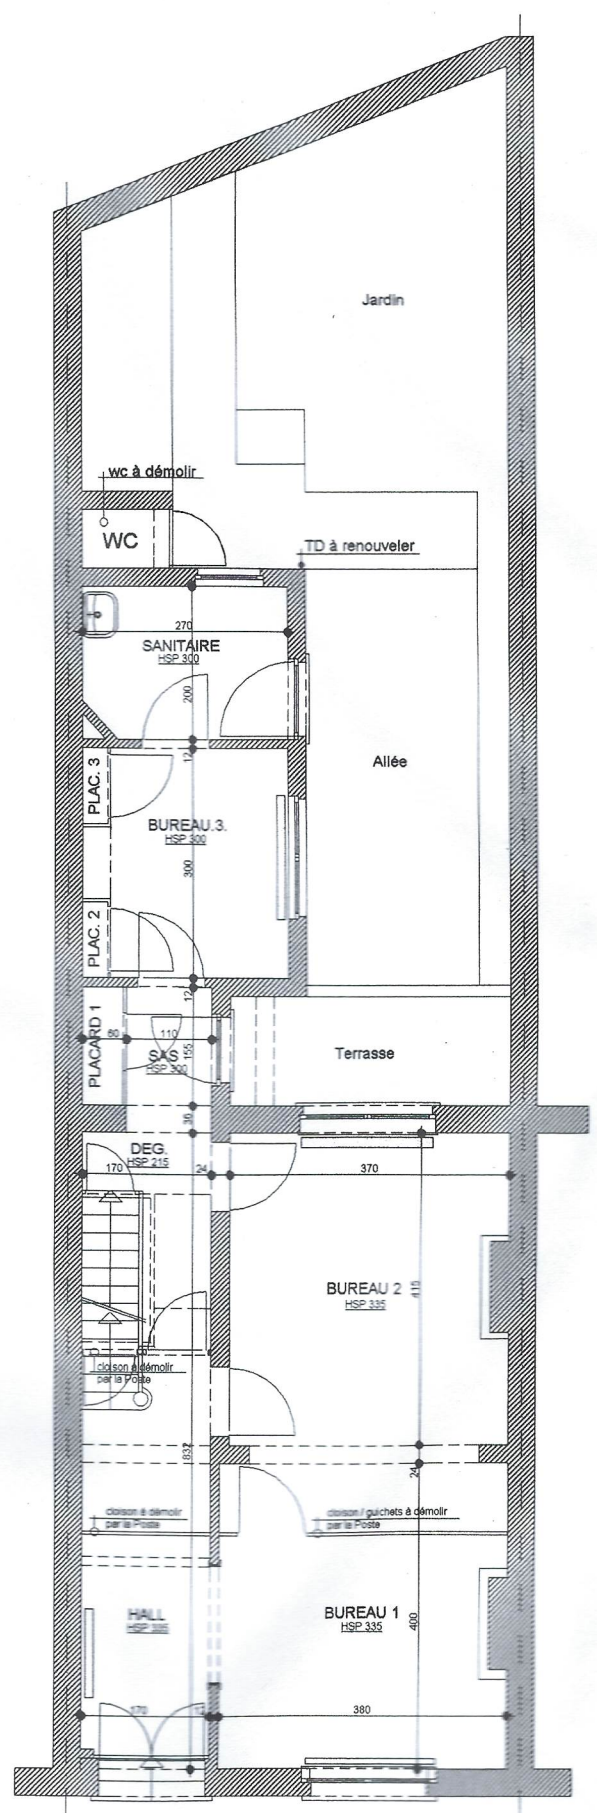

PLAN DU REZ-DE-CHAUSSEE

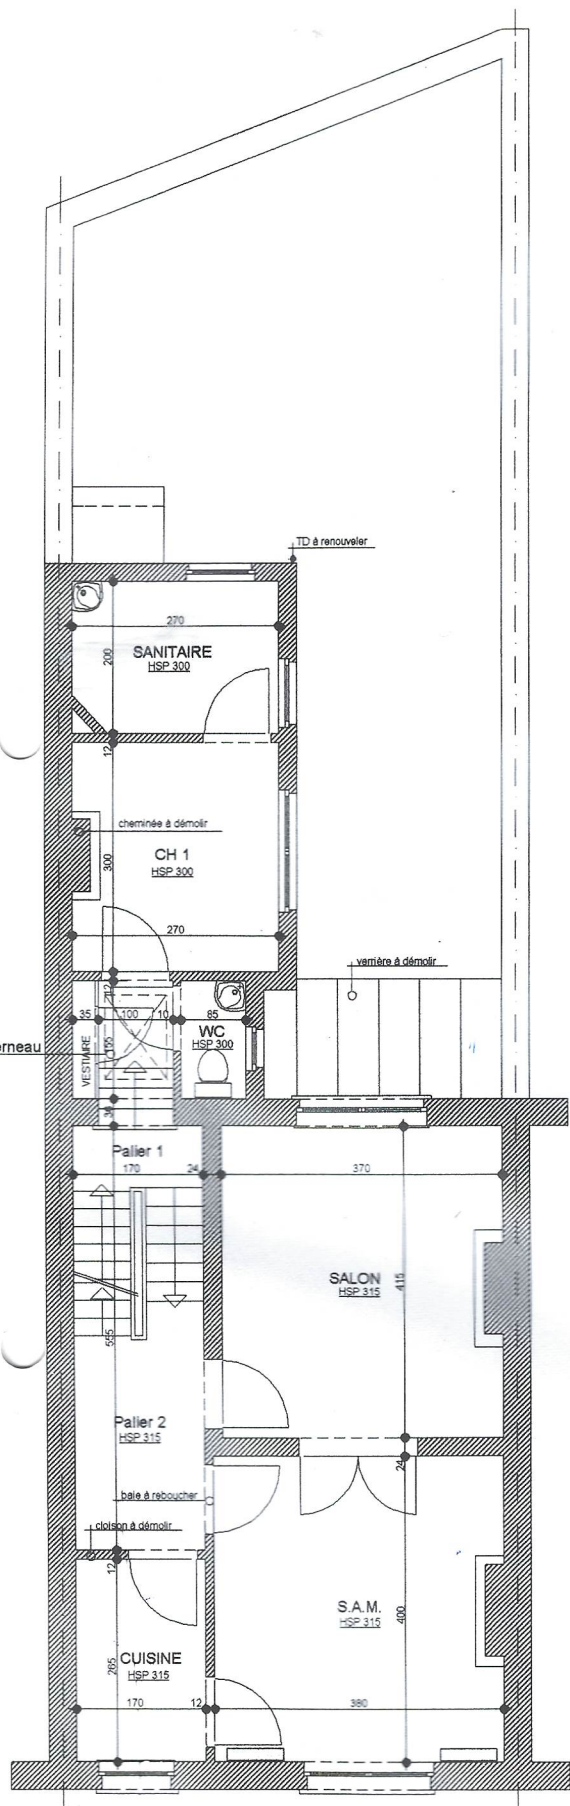

PLAN DU 1^{er} ETAGE

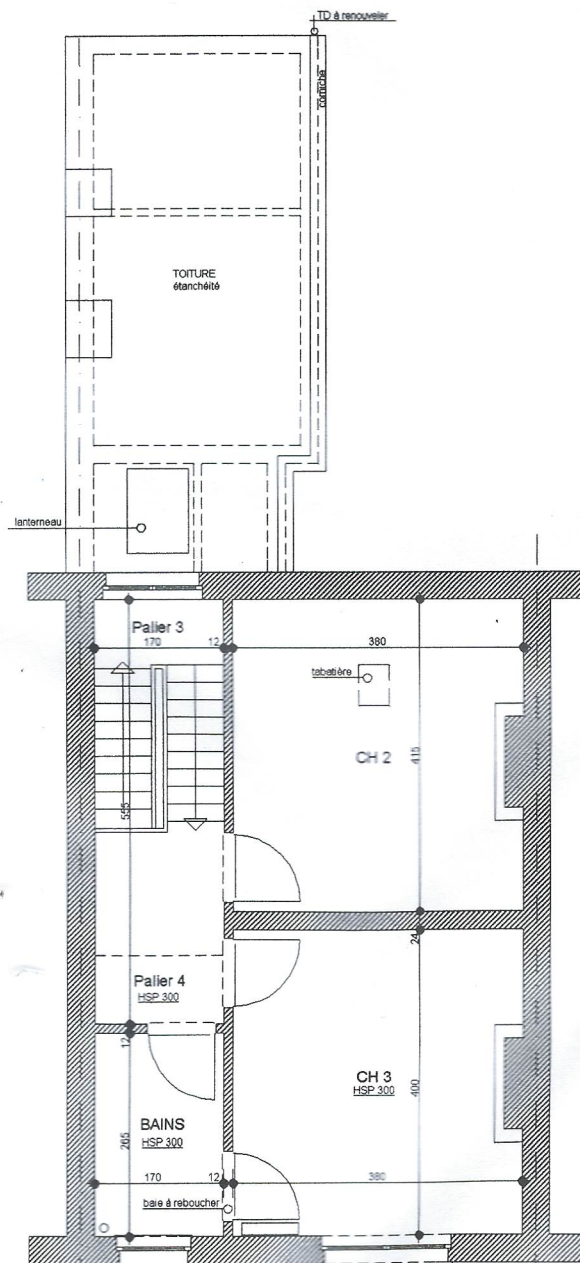

PLAN DU 2^{er} ETAGE

Mr et Mme HERMANS
Rue Bois Lemoine, 9 à 4870 TROOZ
Réhabilitation d'une habitation
Rue Jean Dewilde, 18 à 4000 LIEGE

Daniel DEVET - Architecte
Rue des Houblonnières, 7
4020 LIEGE
Tél & Fax : 04/ 343 08 72