



Ceci est une esquisse de division.
 Les périmètres des lots 2 et 3 ont été rétablis suivant le parcellaire cadastral, les cotes périmétriques ainsi que les superficies sont à confirmer par un mesurage sur place.

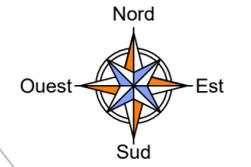

BELGEI SRL
 Bureau d'Etudes Géomètre - Expert Immobilier
 Route de Ramillies 4 à 5310 Eghezée

Légende	
	Poteau électrique
	Bâtiment cadastral
	Panneau de signalisation
	Borne à placer
	Haie
	Bâtiment mesuré
	Palissade
	Feuillus
	Chambre de visite
	Clôture
	Muret

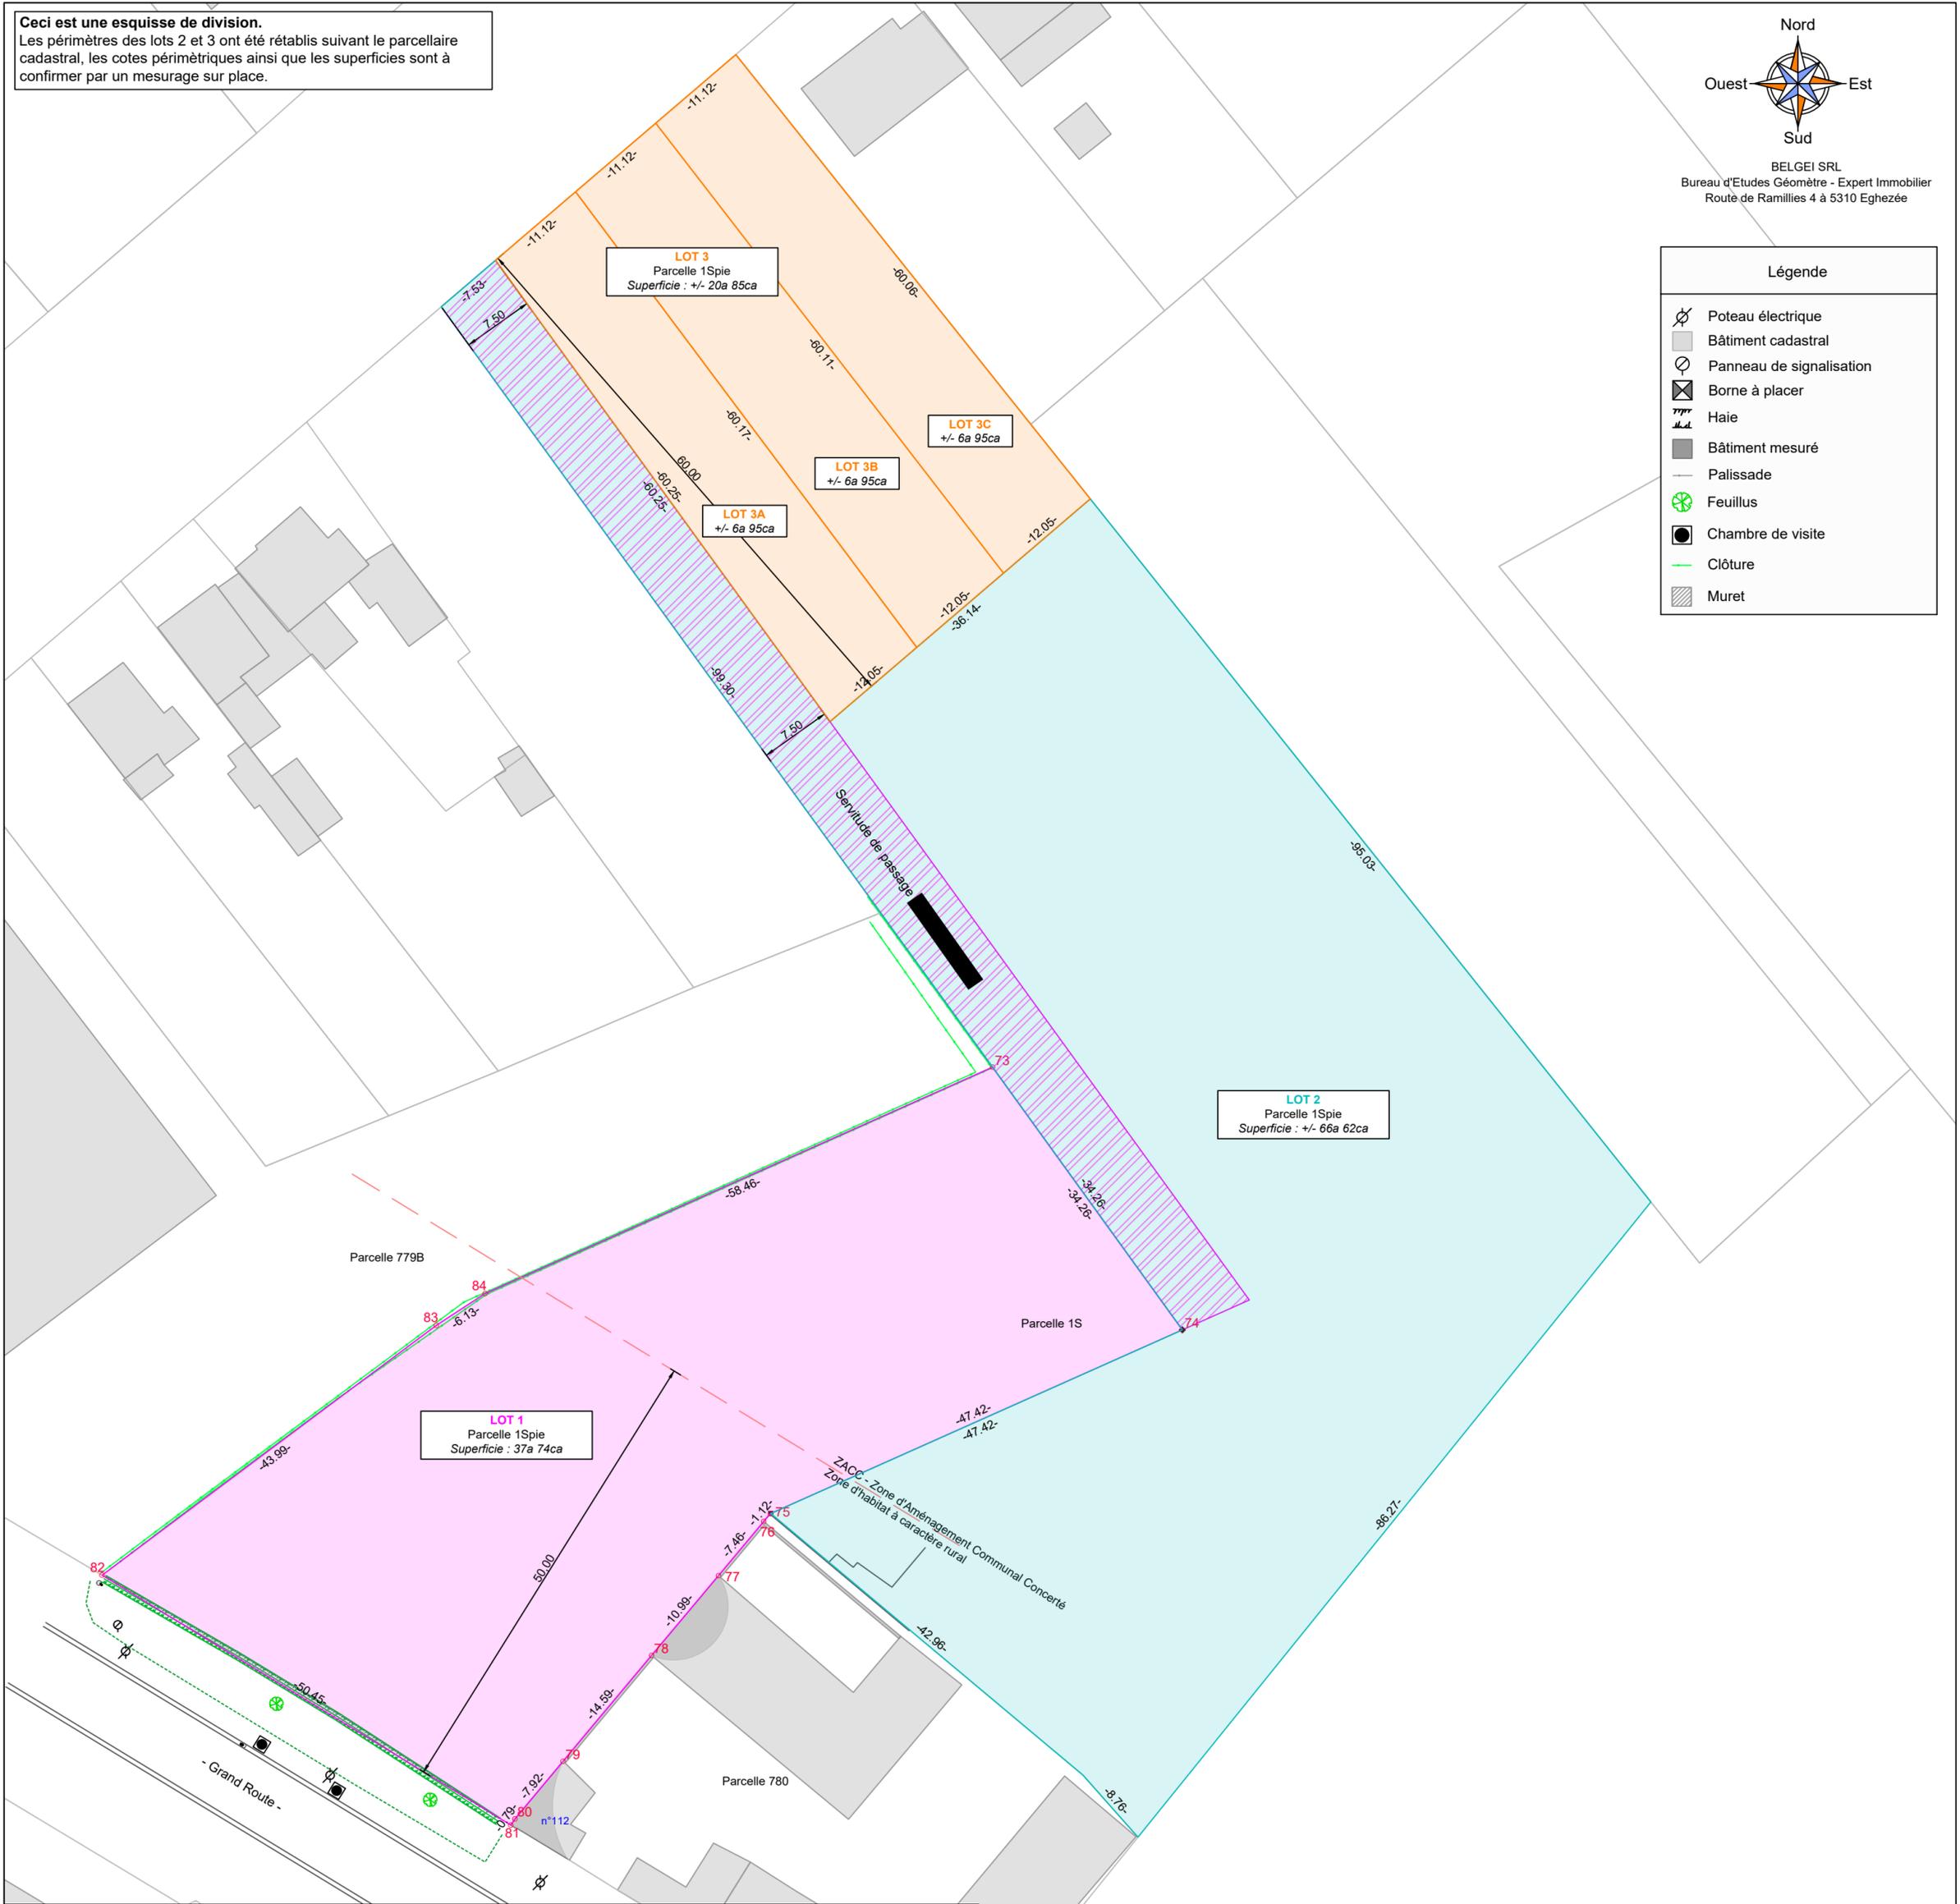

Réf dossier : 2024-191 Plan n° 2024-191_P01 Echelle : 1/500

Dressé le 13 décembre 2024

BELGEI
GÉOMÈTRES EXPERTS

Grégoire - Henri LEFEBVRE
GEO 141.285

BELGEI SRL
Rue Achille Descamps, 9 à 7382 Audregnies
Route de Ramillies, 4 à 5310 Eghezée
tél: +32 472 45 84 38 e-mail : info@belgei.be - www.belgei.be