



Les Terrasses de Bozière

Appartement 2C.37



4 ème étage

Surface brute appartement
82,7 m²

Surface terrasse / balcon
12.4 m²

Nombre de chambres


Surface jardin

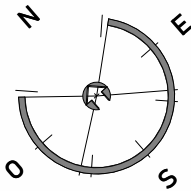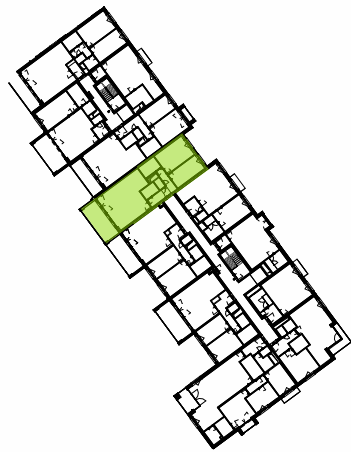

ABORÉAL

**Bouygues
Immobilier**
BELGIUM

LÉGENDE

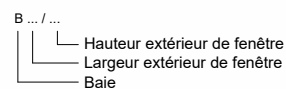

HA = Hauteur d'allège



HSP = Hauteur sous plafond

HSFP = Hauteur sous faux-plafond

Représentation d'un élément
de retombée en partie haute
(poutre, linteau, ...)

Faux-plafond

Cloison ou porte RF 30'

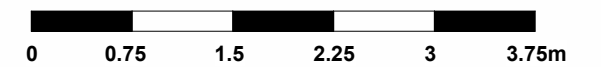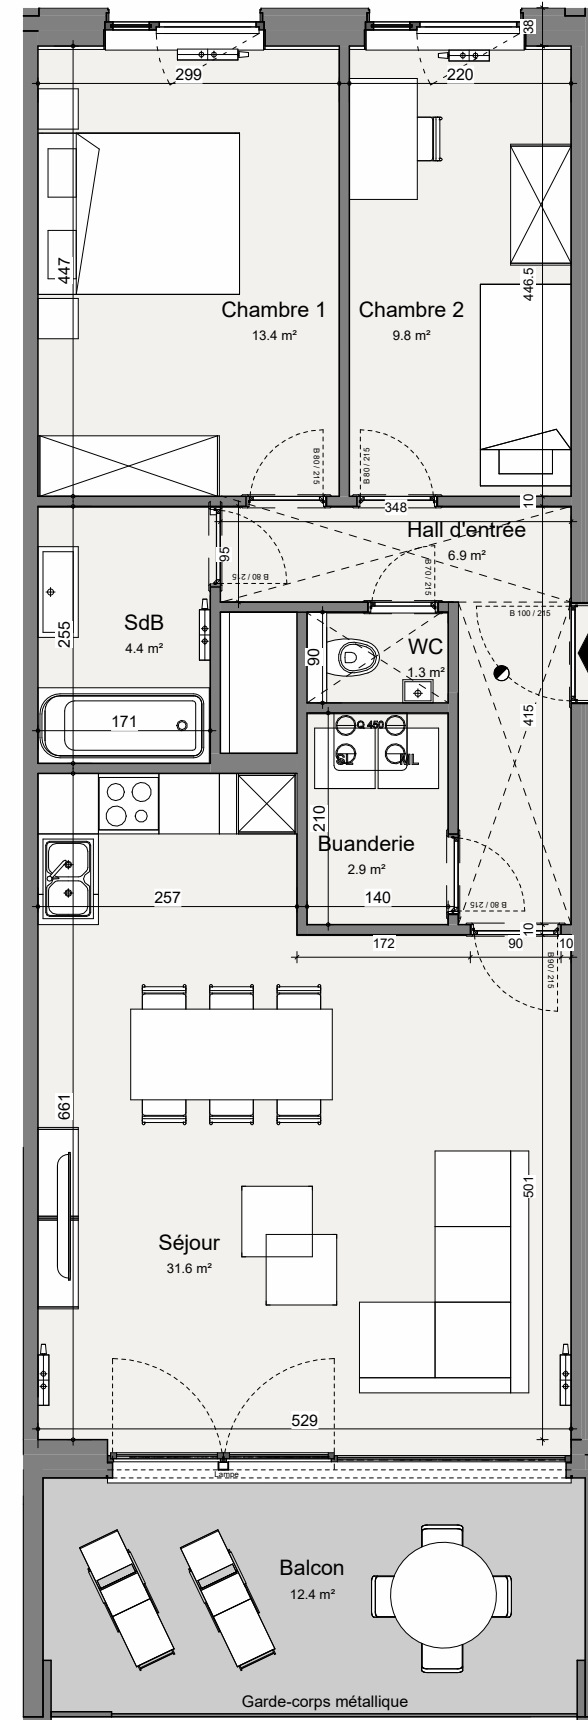

NOTES

Plan non contractuel donné à titre indicatif. Les cotes sont données brutes hors parachèvements. Certaines cotes et formes peuvent évoluer en phase d'adjudication. Toute différence en plus ou en moins, rentrant dans les tolérances admises, fera perte et profit pour l'acquéreur sans adaptation du prix. Le mobilier est donné à titre indicatif. Les représentations de trames de sol sont données à titre symbolique. Tous les équipements de cuisine sont repris dans le plan du cuisiniste. Se référer au descriptif de vente pour le détail des fournitures. Coffret électrique compris. Une information complète sur les radiateurs, l'installation électrique et la ventilation sera fournie durant le chantier. Emplacement et dimensions des radiateurs seront fournis. Des modifications sont susceptibles d'être apportées à ce plan en fonction des nécessités techniques et de la réalisation notamment aux gaines et éléments techniques.