




Ouvrage :		Maître d'ouvrage :		Maître d'oeuvre :	
MOHA Rue du Val Notre Dame, 4520 Wanze		Asbl Collectif Logement		COHALA sc Avenue Georges Truffaut 20 , 4000 Liège	
N° de plan :	Titre :	Echelle :	Format :	N° de projet :	Dessinateur :
01-01.2	PERMIS plan -1+0	1:1	A*	#PIn	Quentin LAMARCHE
					Date :
					Etat du projet :
					#État du Projet





Ouvrage : MOHA Rue du Val Notre Dame, 4520 Wanze		Maître d'ouvrage: Asbl Collectif Logement		Maître d'oeuvre COHALA sc Avenue Georges Truffaut 20 , 4000 Liège	
N° de plan: 01-01.3	Titre: PERMIS plan +1+2	Echelle : 1:1	Format : A*	N° de projet : #Pln	Dessinateur: Quentin LAMARCHE
					Date : #État du Projet

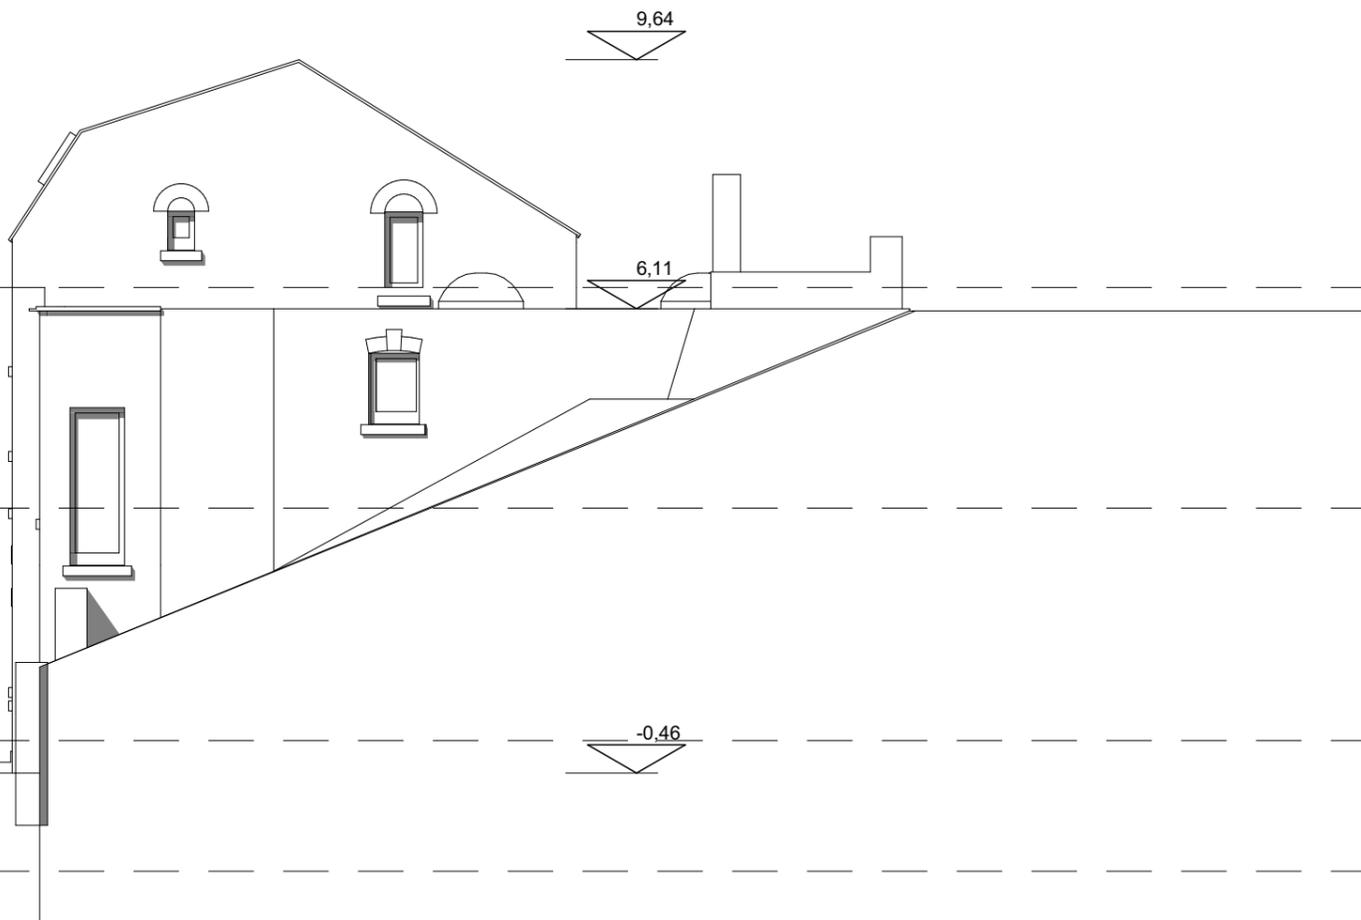


Ouvrage :		Maître d'ouvrage :		Maître d'oeuvre :	
MOHA Rue du Val Notre Dame, 4520 Wanze		Asbl Collectif Logement		COHALA sc Avenue Georges Truffaut 20 , 4000 Liège	
N° de plan :	Titre :	Echelle :	Format :	N° de projet :	Dessinateur :
01-01.4	E Façade Est	1:1	A*	#PIn	Quentin LAMARCHE
					Date :
					Etat du projet :
					#État du Projet
C:\Users\QuentinLamarcel\Rassemblement des Associations de Promotion du Logement ASBL\COHALA - Documents\2. PROJETS IMMOBILIERS\2022-10-14 relevé Moha.pln					

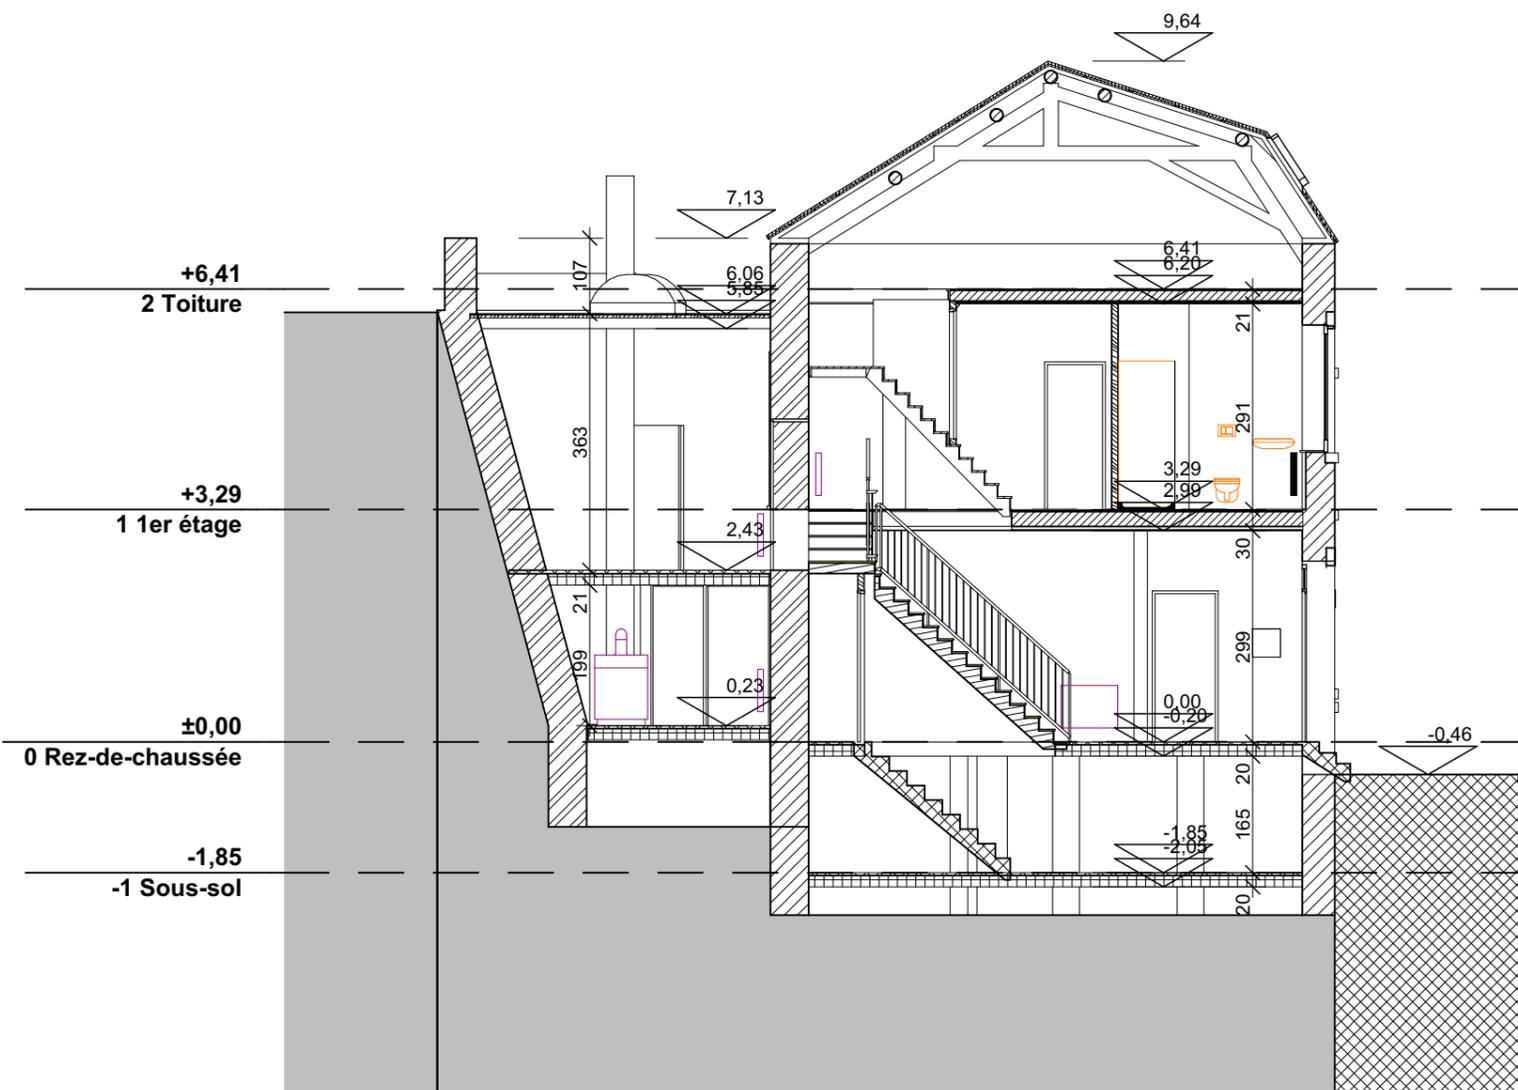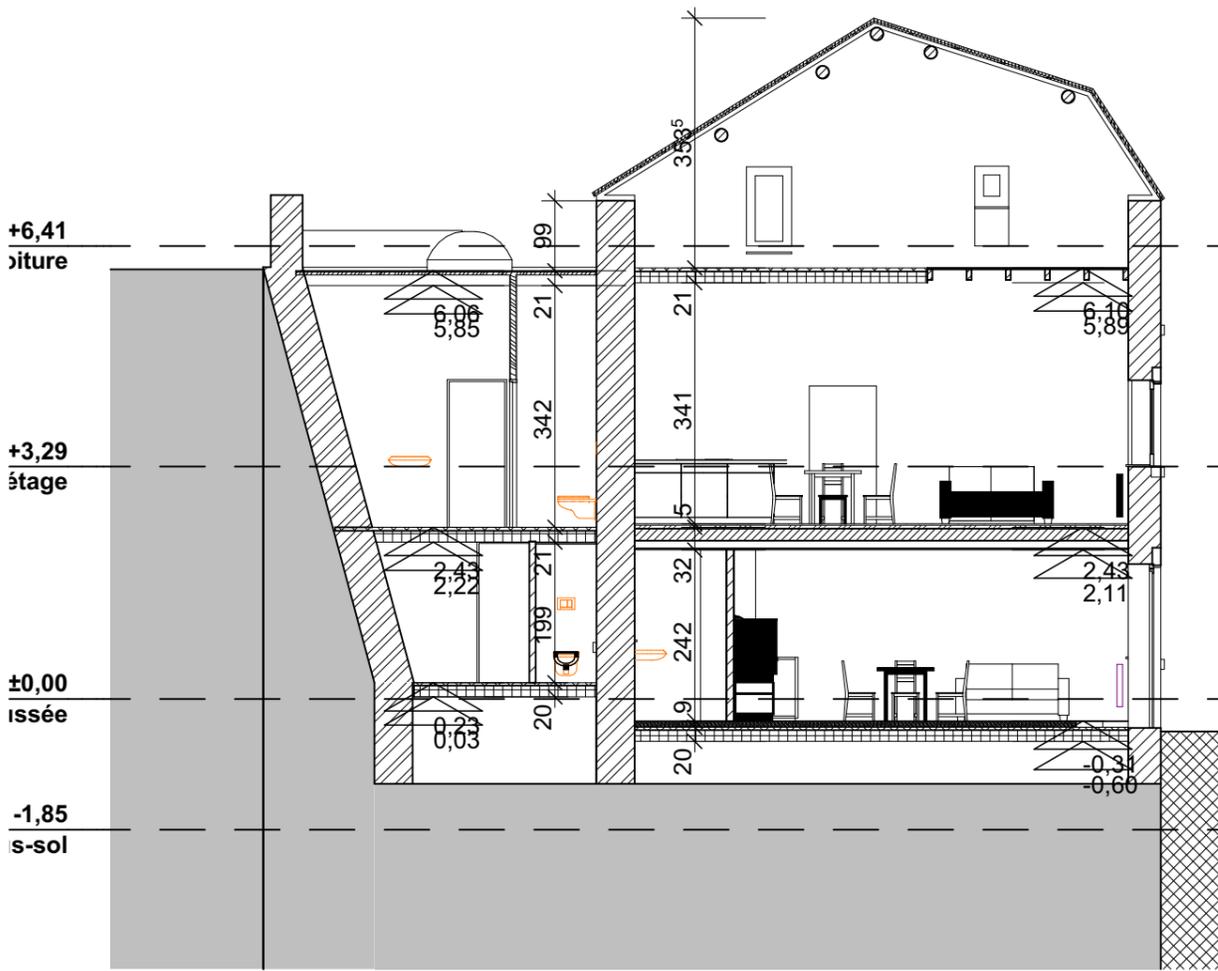



Ouvrage :		Maître d'ouvrage :		Maître d'oeuvre :	
MOHA Rue du Val Notre Dame, 4520 Wanze		Asbl Collectif Logement		COHALA sc Avenue Georges Truffaut 20 , 4000 Liège	
N° de plan :	Titre :	Echelle :	Format :	N° de projet :	Dessinateur :
01-01.5	A2 Coupe CC	1:1	A*	#PIn	Quentin LAMARCHE
					Date :
					Etat du projet :
					#État du Projet

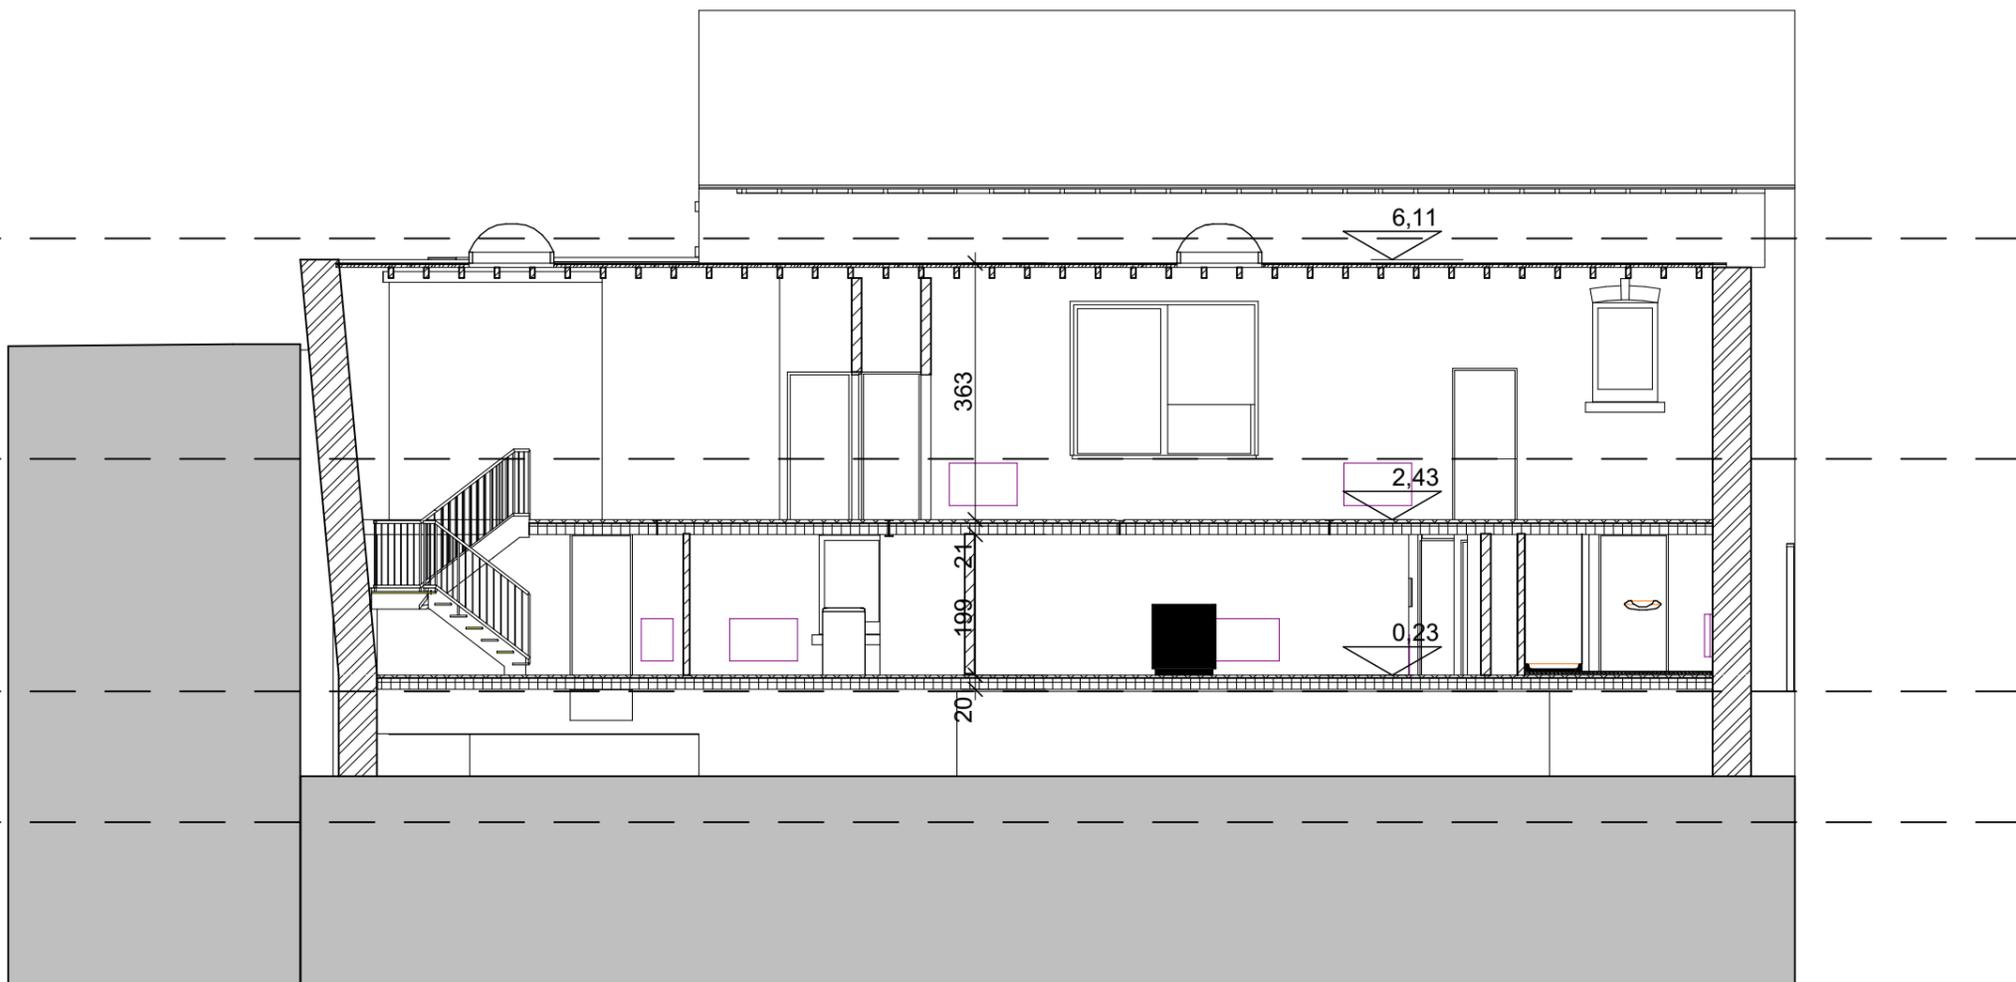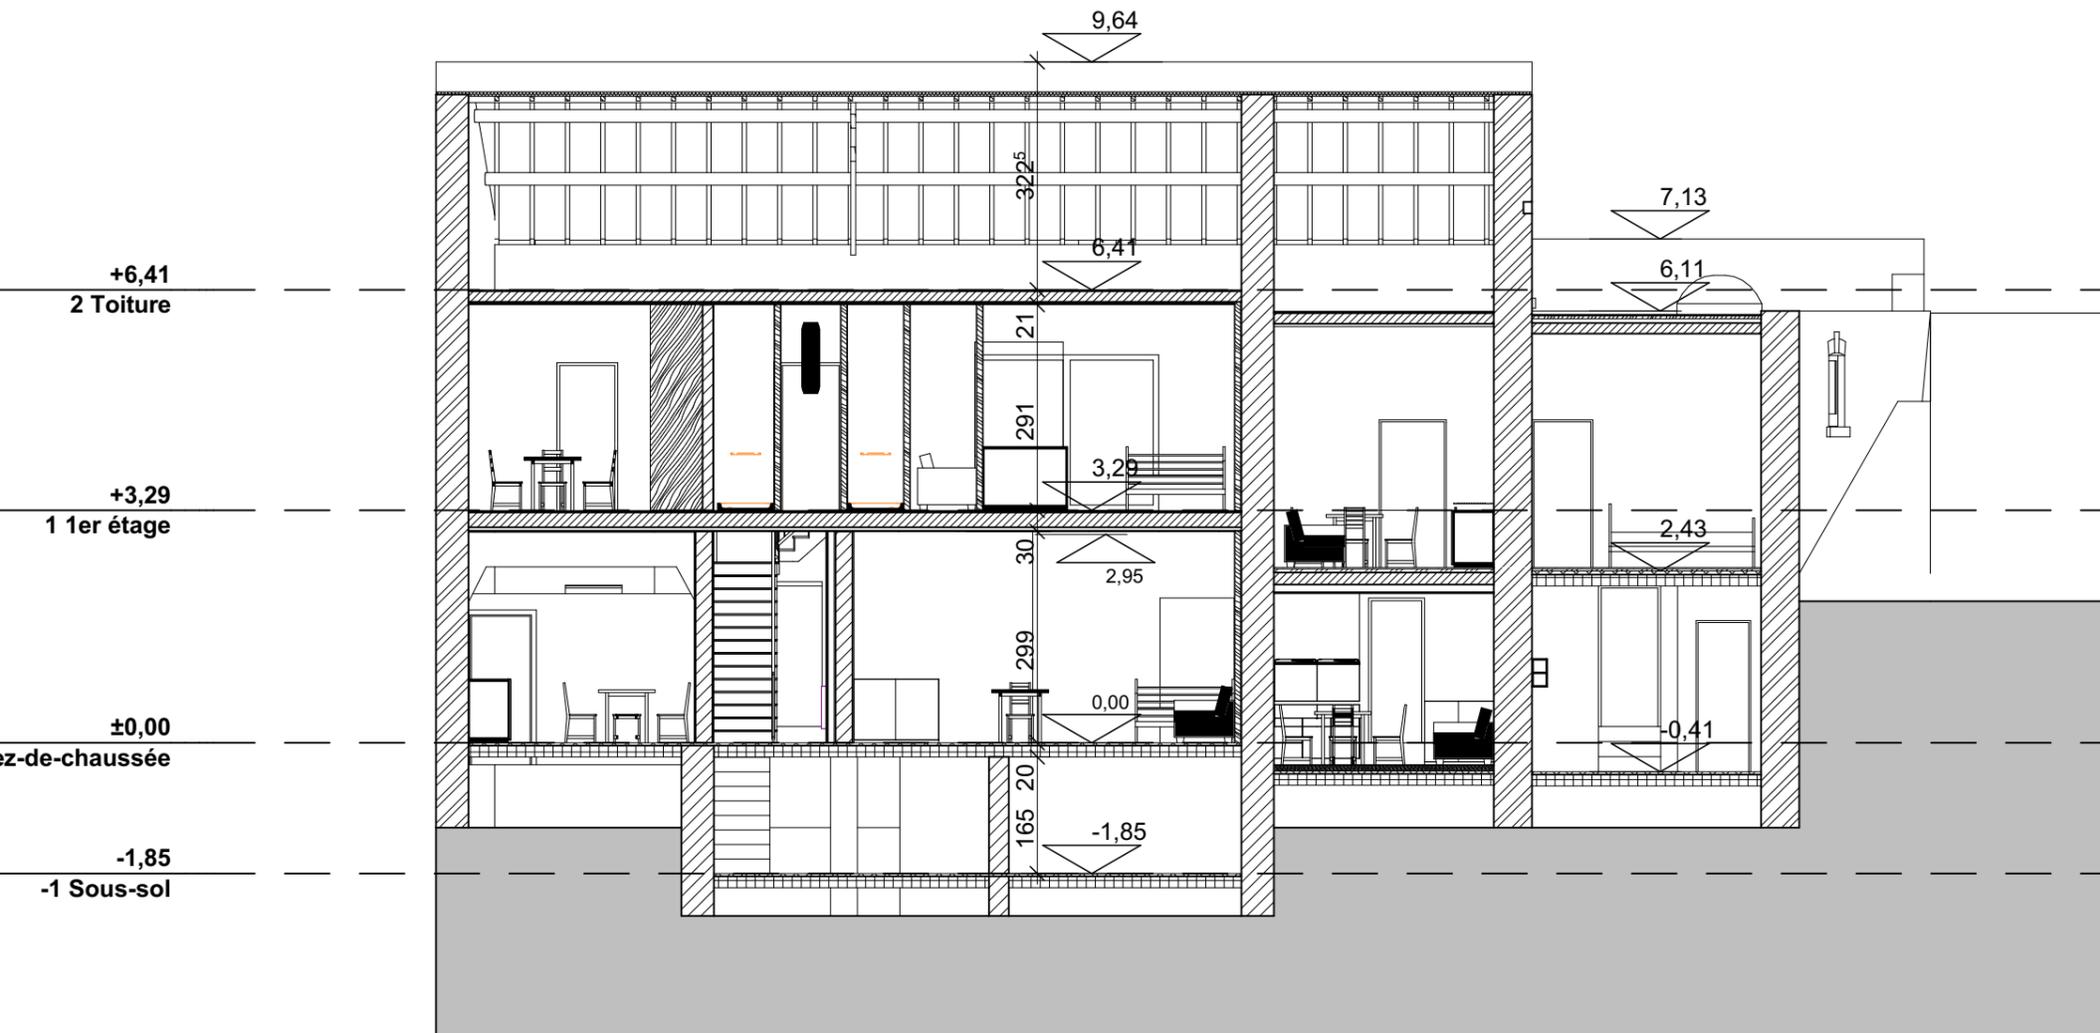


Ouvrage : MOHA Rue du Val Notre Dame, 4520 Wanze		Maître d'ouvrage: Asbl Collectif Logement		Maître d'oeuvre COHALA sc Avenue Georges Truffaut 20 , 4000 Liège	
N° de plan: 01-01.6	Titre: A Coupe CC	Echelle : 1:1	Format : A*	N° de projet : #PIn	Dessinateur: Quentin LAMARCHE
					Date : #État du Projet

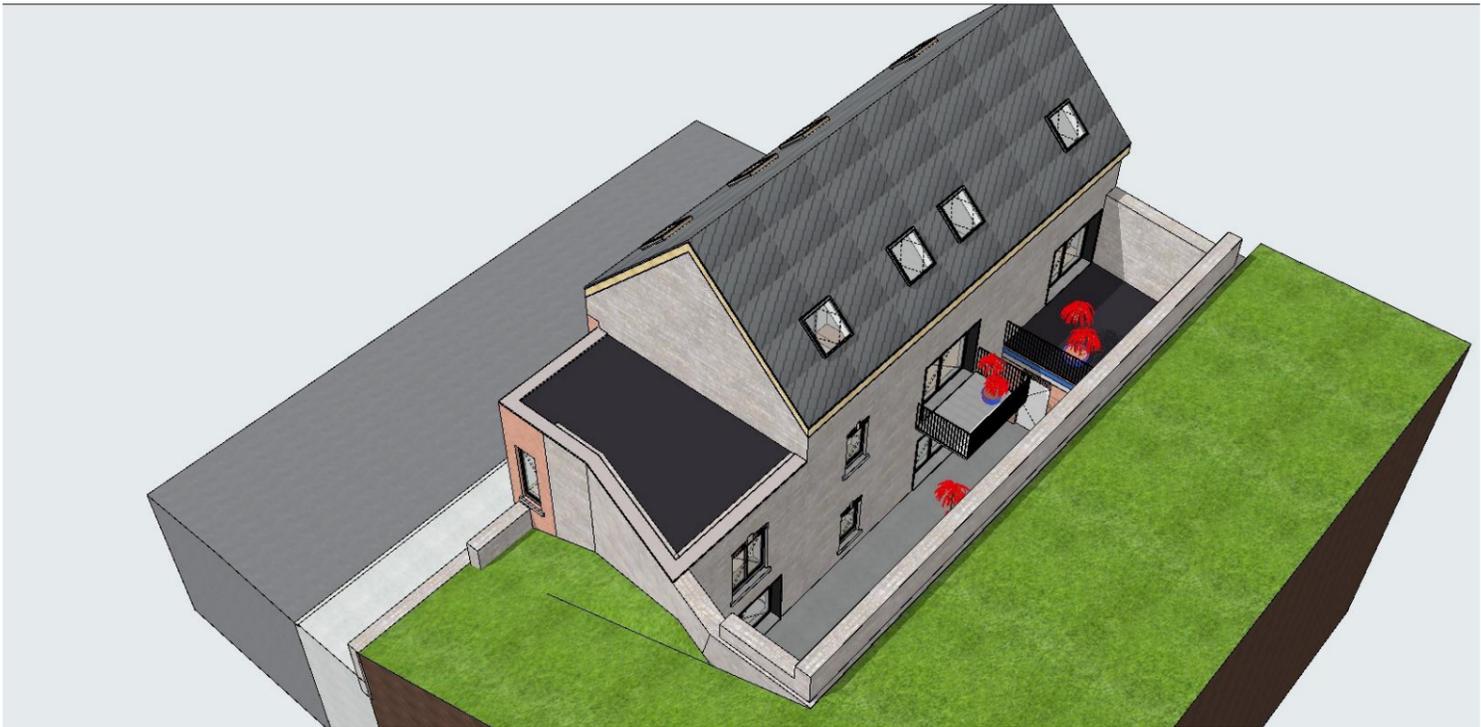


Ouvrage :		Maître d'ouvrage :		Maître d'oeuvre :	
MOHA Rue du Val Notre Dame, 4520 Wanze		Asbl Collectif Logement		COHALA sc Avenue Georges Truffaut 20 , 4000 Liège	
N° de plan :	Titre :	Echelle :	Format :	N° de projet :	Dessinateur :
01-02.1	Perspective générique	1:1	A*	#PIn	Quentin LAMARCHE
					Date :
					Etat du projet :
					#État du Projet

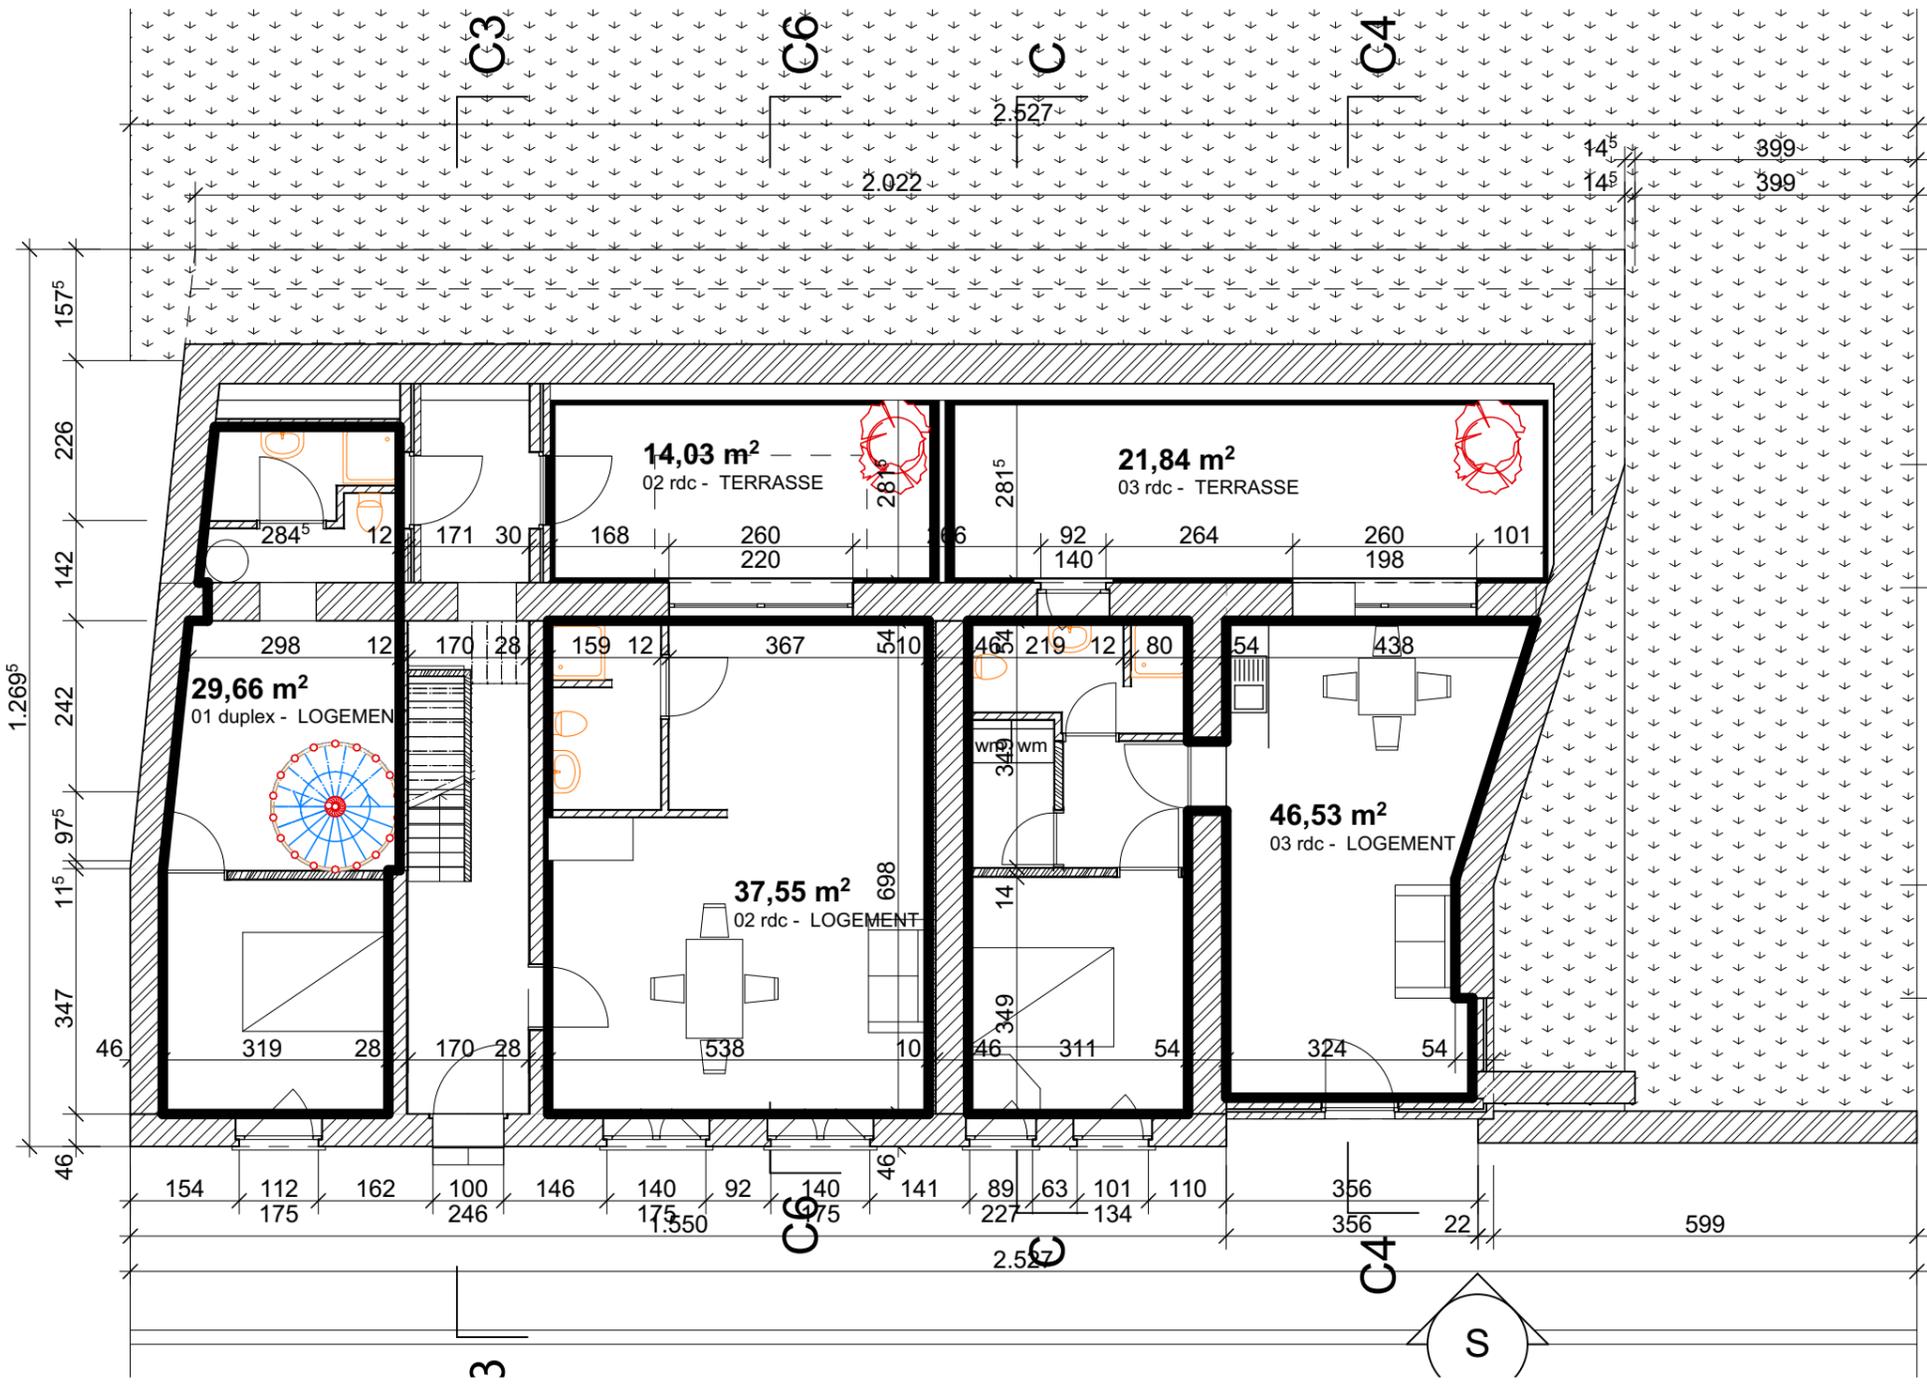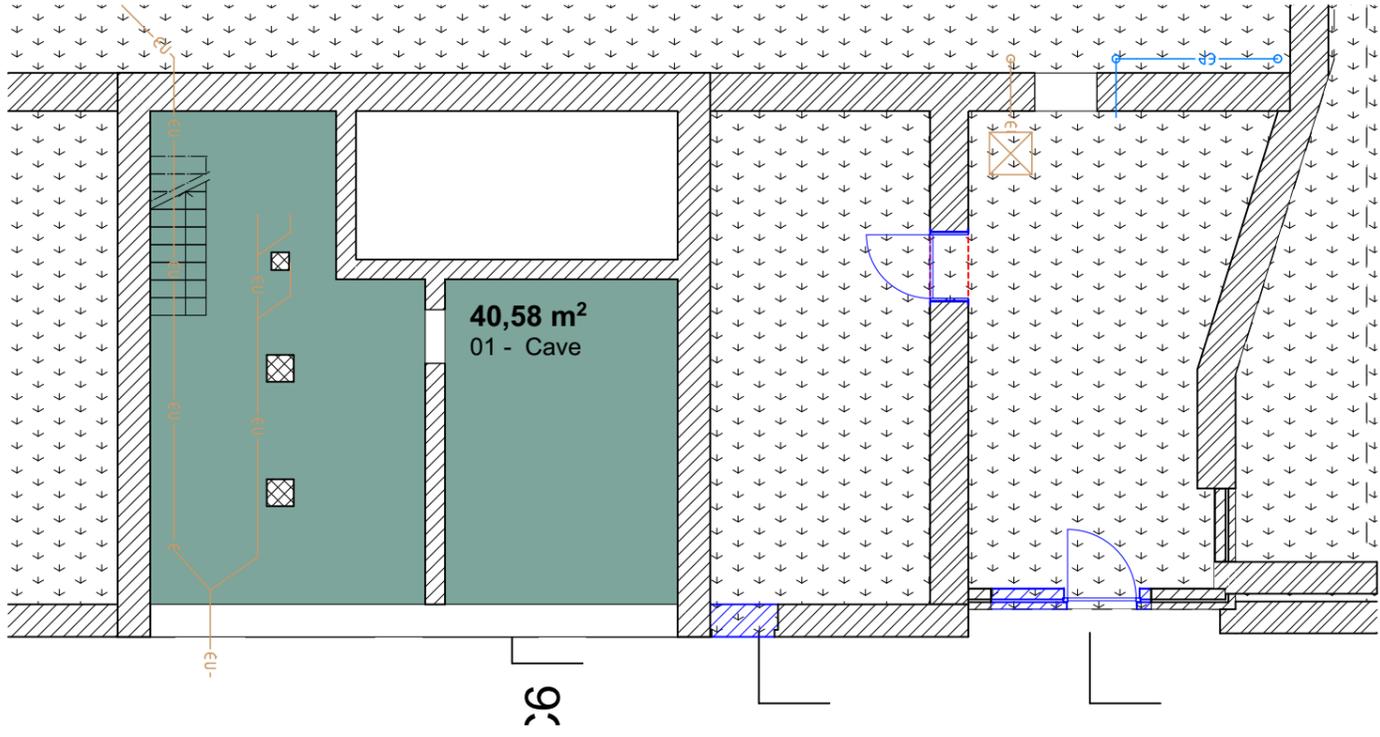



Ouvrage :		Maître d'ouvrage :		Maître d'oeuvre :	
MOHA Rue du Val Notre Dame, 4520 Wanze		Asbl Collectif Logement		COHALA sc Avenue Georges Truffaut 20 , 4000 Liège	
N° de plan :	Titre :	Echelle :	Format :	N° de projet :	Dessinateur :
01-02.2	PERMIS plan -1+0	1:1	A*	#PIn	Quentin LAMARCHE
					Date :
					Etat du projet :
					#État du Projet

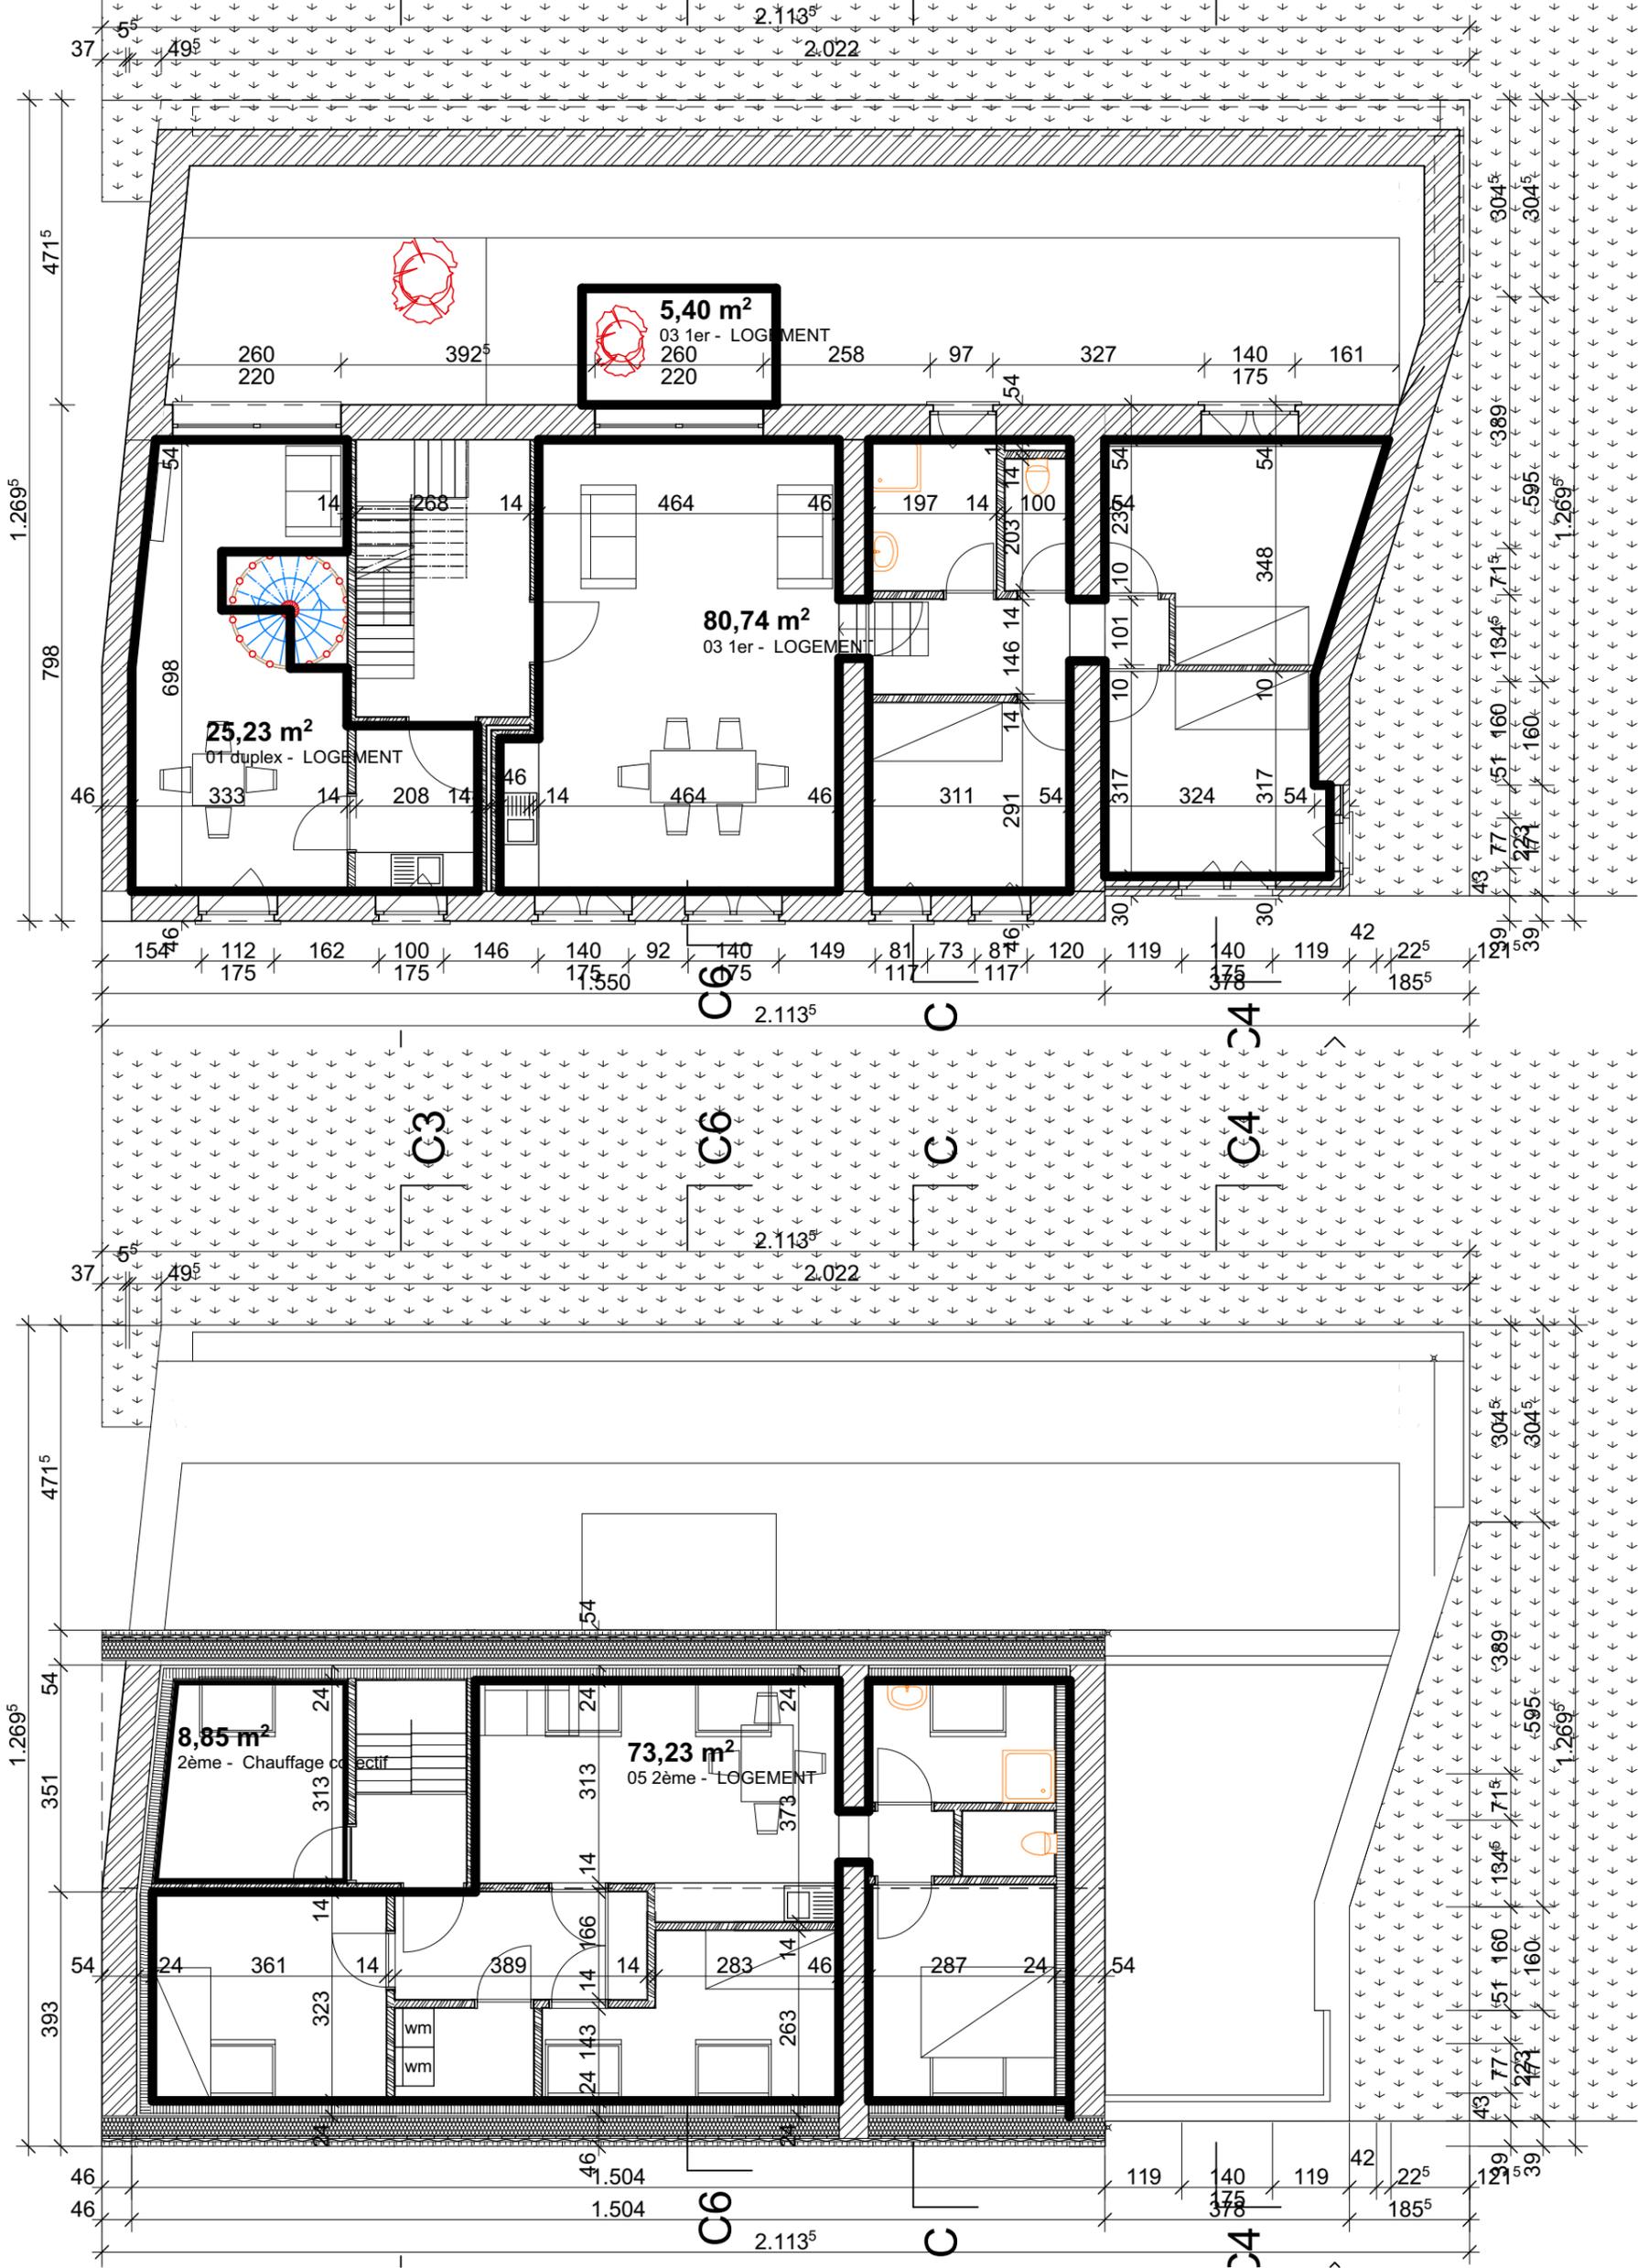



Ouvrage : MOHA Rue du Val Notre Dame, 4520 Wanze		Maître d'ouvrage: Asbl Collectif Logement		Maître d'oeuvre COHALA sc Avenue Georges Truffaut 20 , 4000 Liège	
N° de plan: 01-02.3	Titre: PERMIS plan +1+2	Echelle : 1:1	Format : A*	N° de projet : #Pln	Dessinateur: Quentin LAMARCHE
					Date : Etat du projet : #État du Projet

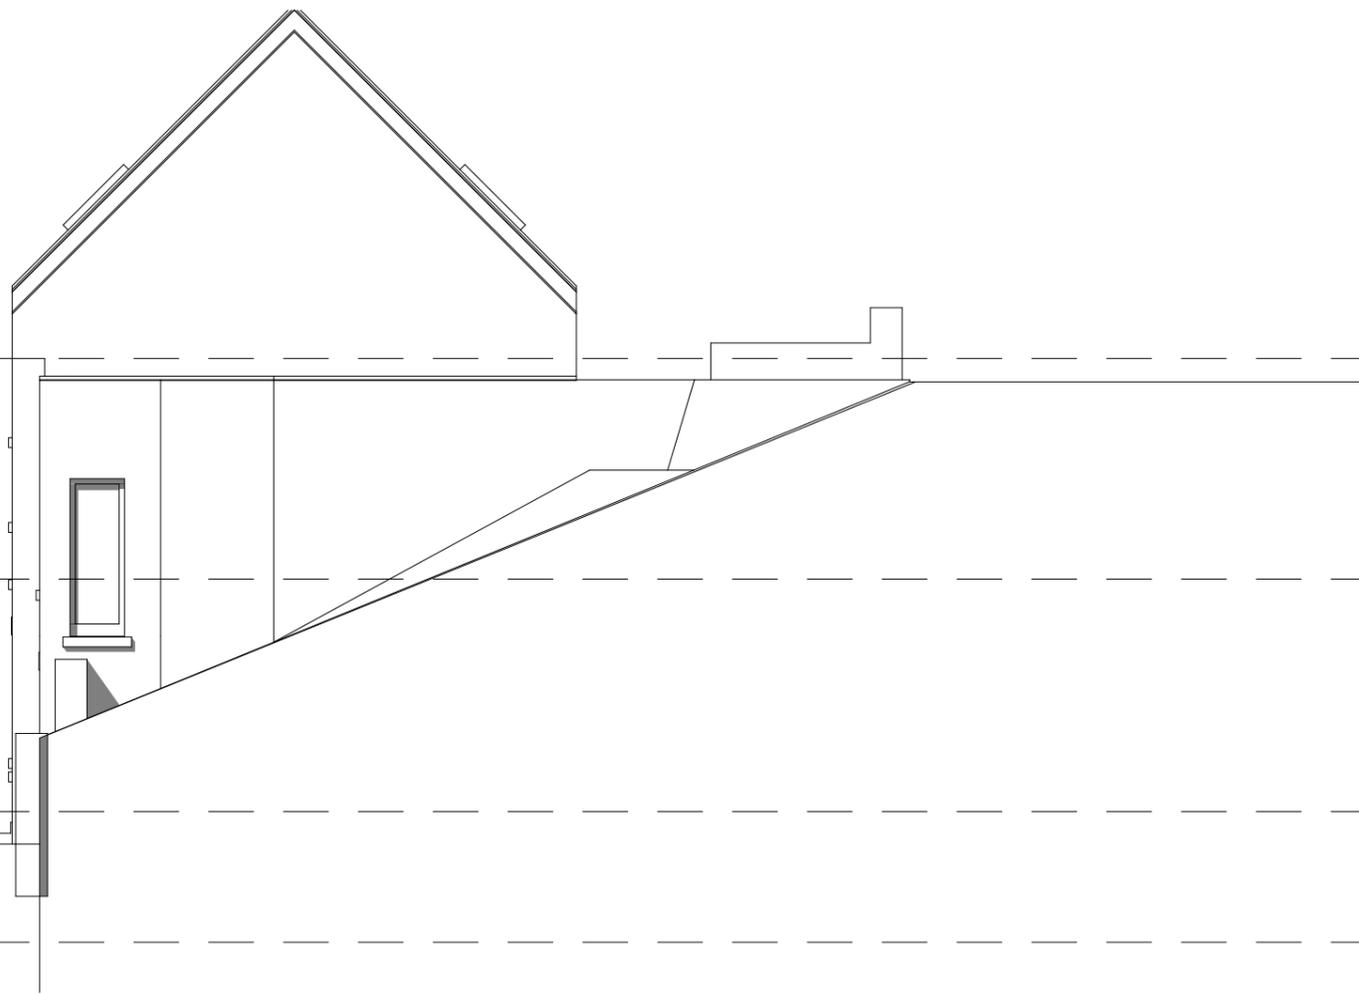

Ouvrage :		Maître d'ouvrage:		Maître d'oeuvre	
MOHA Rue du Val Notre Dame, 4520 Wanze		Asbl Collectif Logement		COHALA sc Avenue Georges Truffaut 20 , 4000 Liège	
N° de plan:	Titre:	Echelle :	Format :	N° de projet :	Dessinateur:
01-02.4	E Façade Est	1:1	A*	#PIn	Quentin LAMARCHE
					Date :
					Etat du projet :
					#État du Projet
C:\Users\QuentinLamarCHE\Documents\2. PROJETS IMMOBILIERS\2022-10-14 relevé Moha.pln					

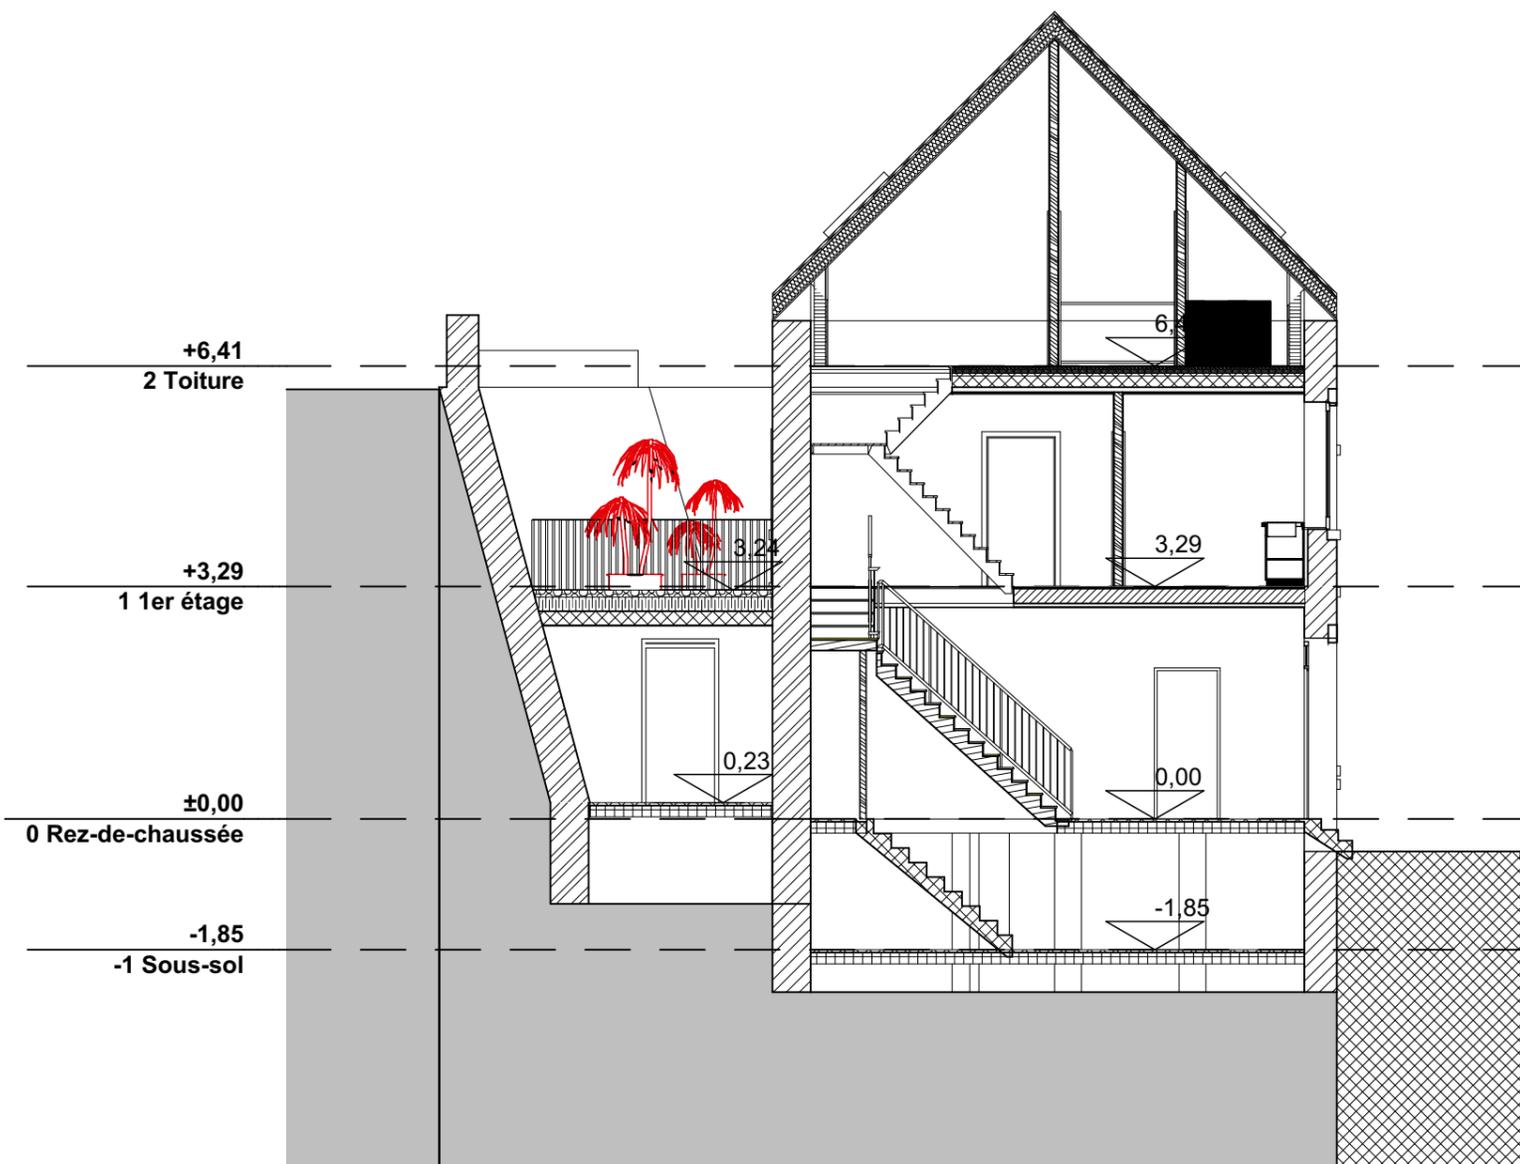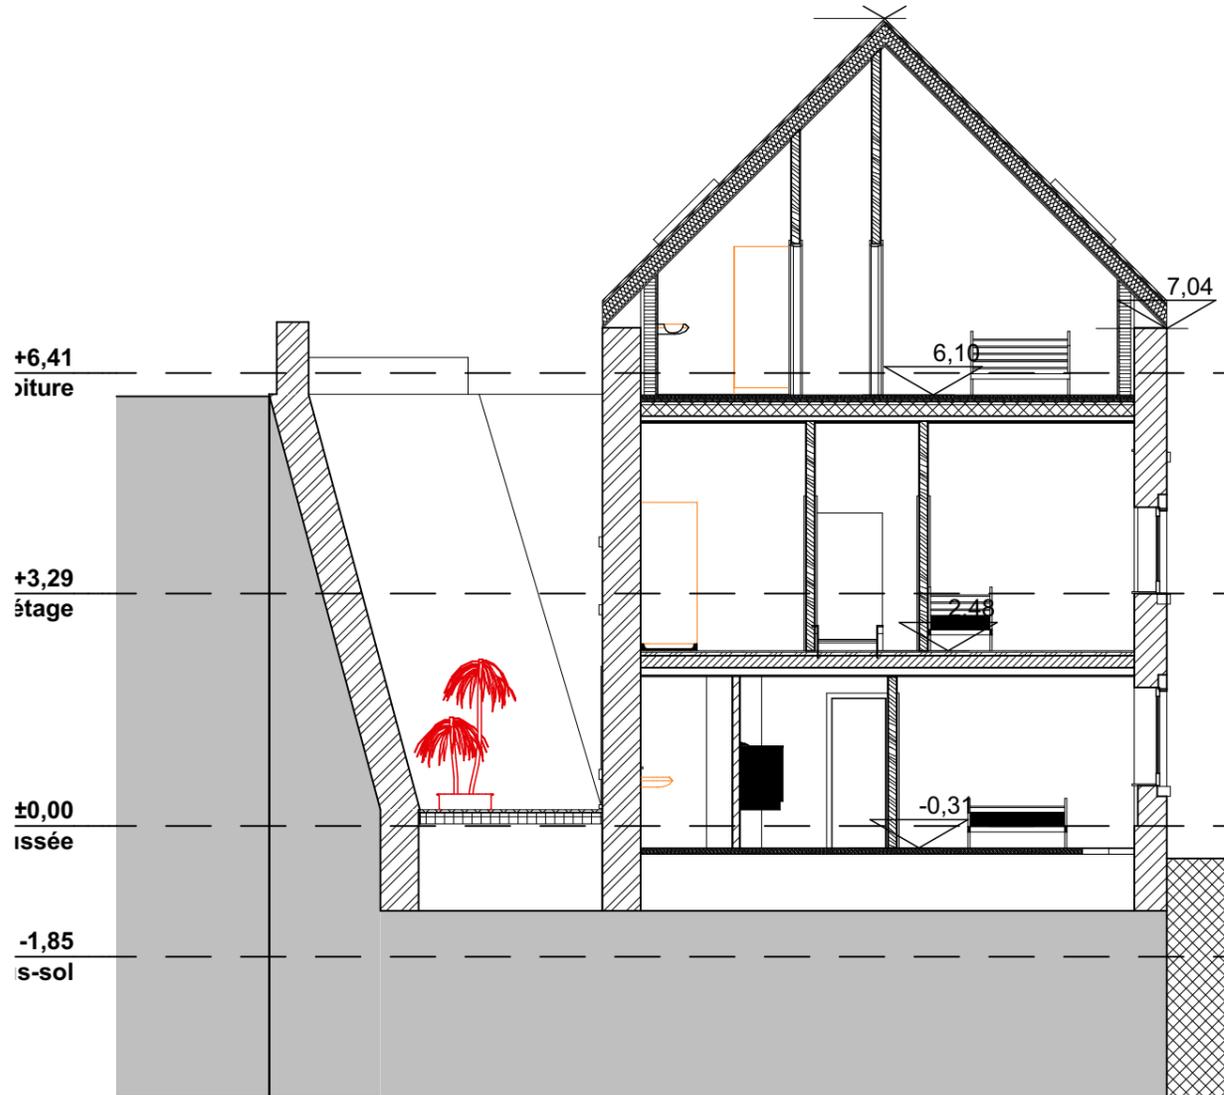

Ouvrage : MOHA Rue du Val Notre Dame, 4520 Wanze		Maître d'ouvrage: Asbl Collectif Logement		Maître d'oeuvre COHALA sc Avenue Georges Truffaut 20 , 4000 Liège	
N° de plan: 01-02.5	Titre: A2 Coupe CC	Echelle : 1:1	Format : A*	N° de projet : #PIn	Dessinateur: Quentin LAMARCHE
				Date :	Etat du projet : #État du Projet

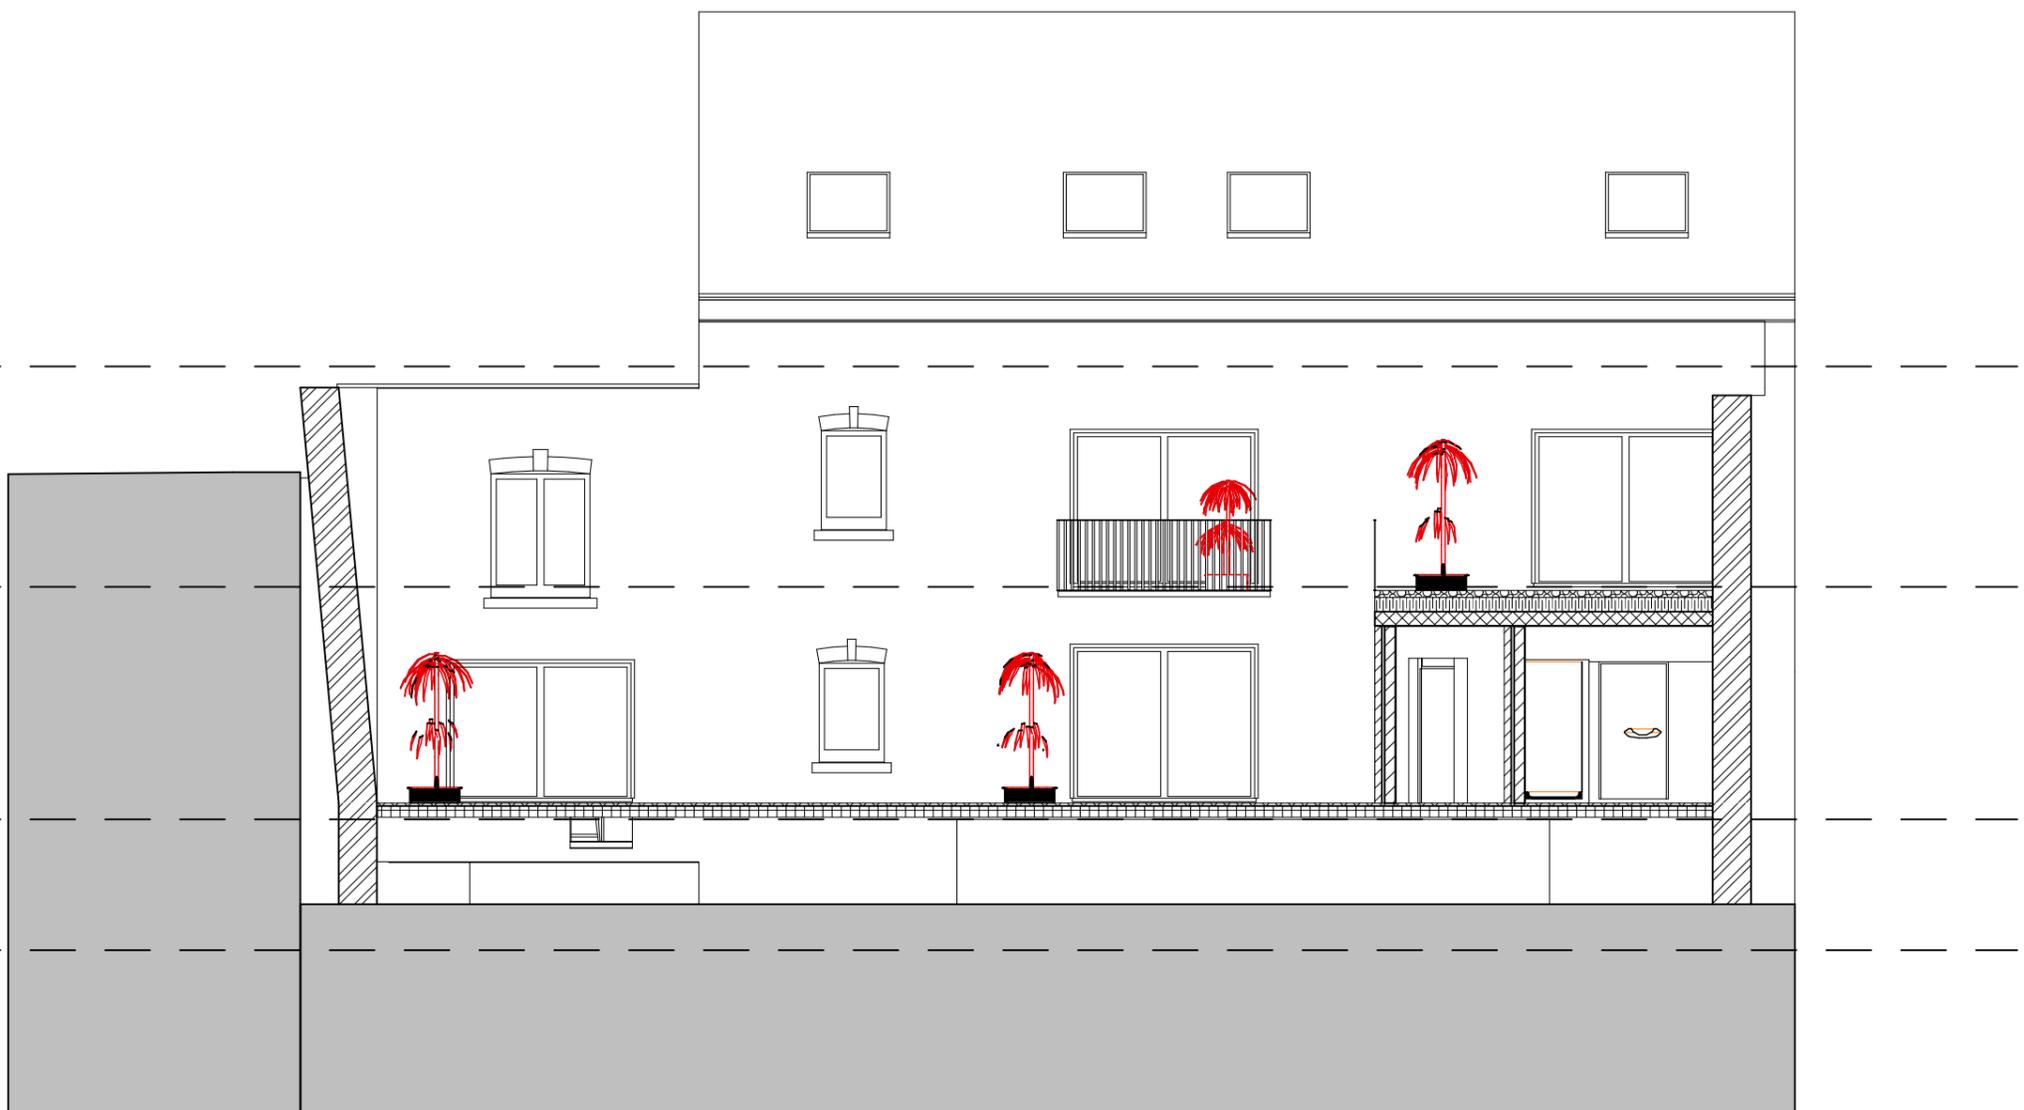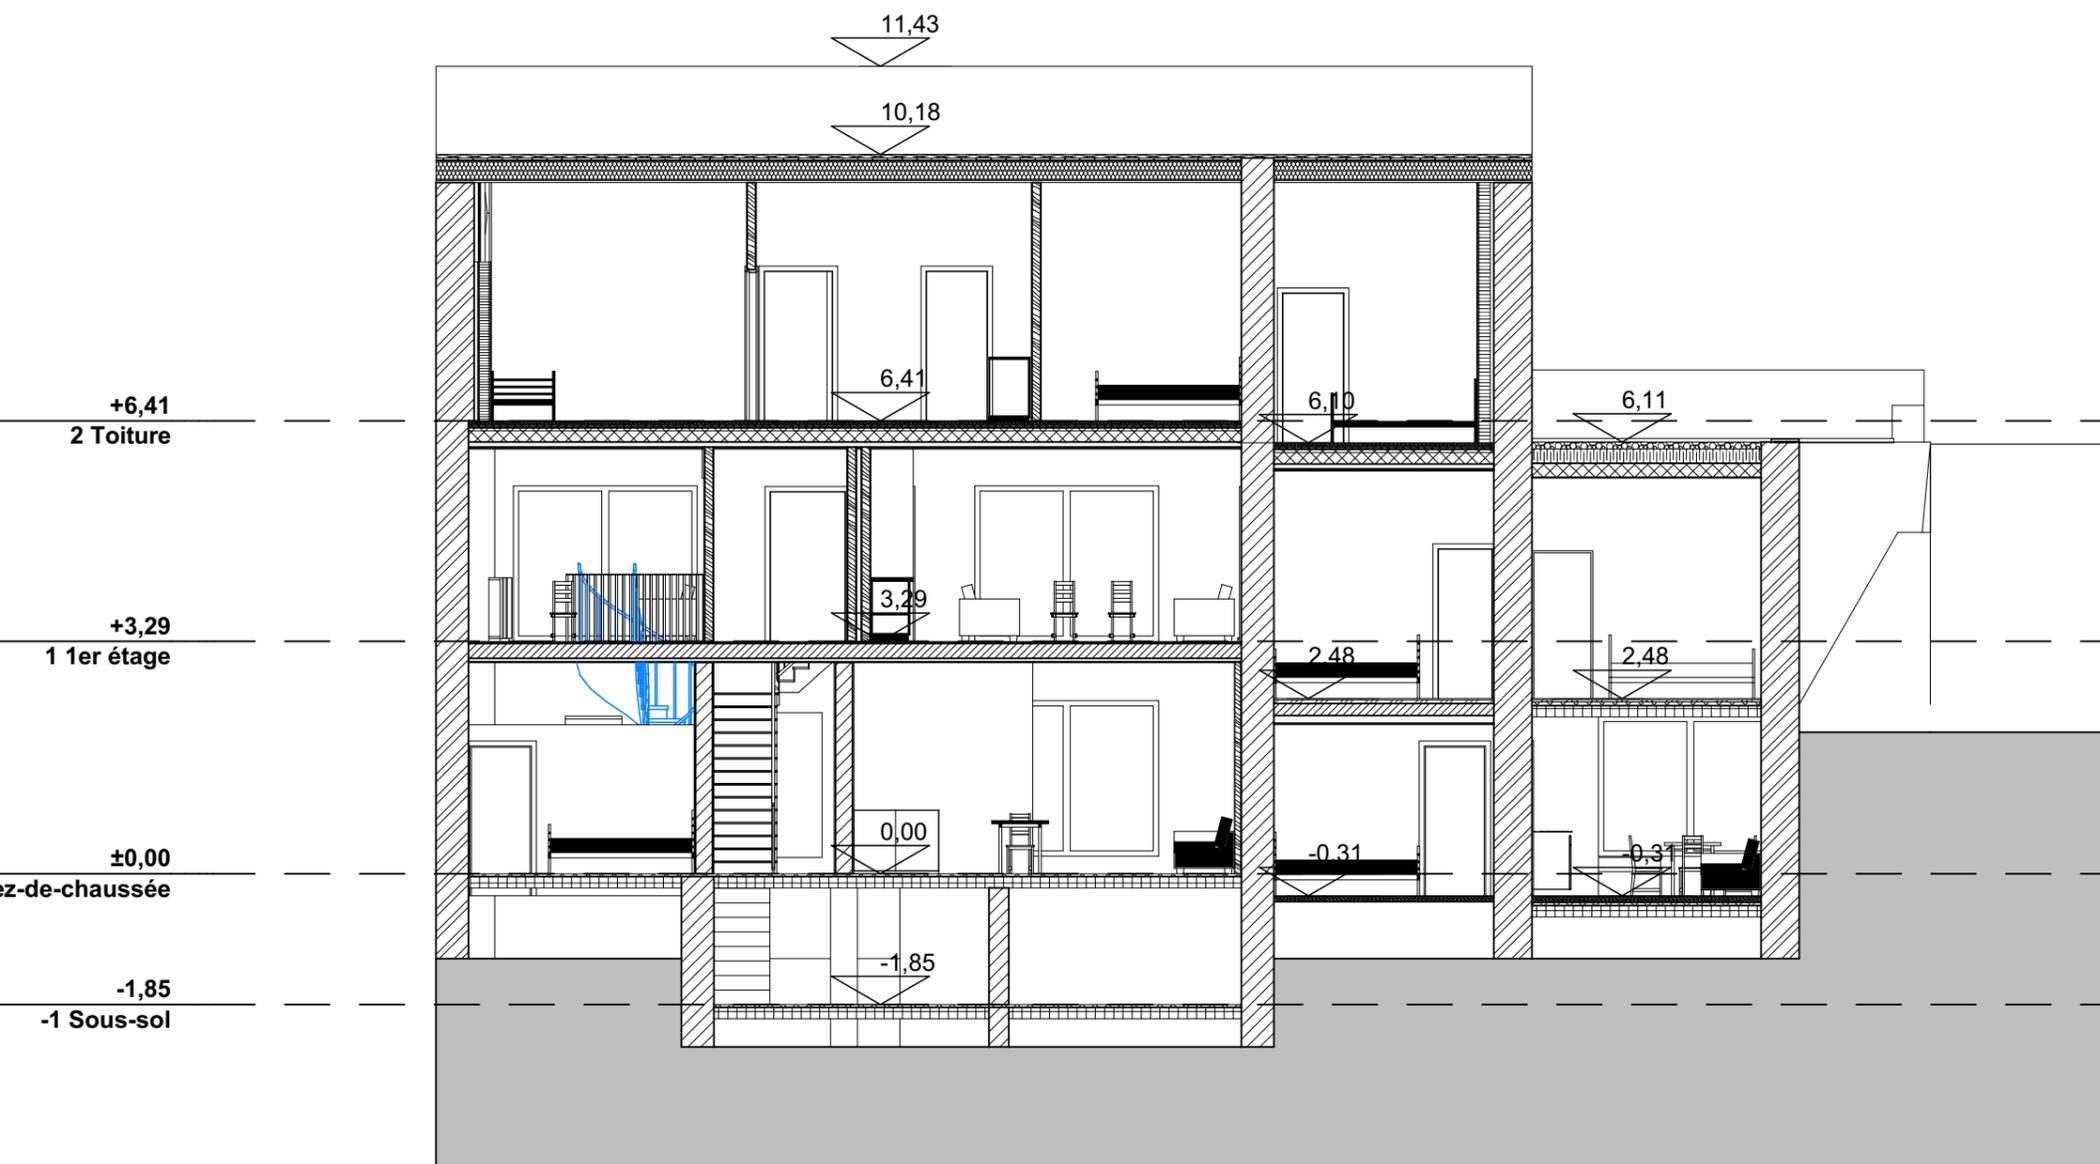

Ouvrage : MOHA Rue du Val Notre Dame, 4520 Wanze		Maître d'ouvrage: Asbl Collectif Logement		Maître d'oeuvre COHALA sc Avenue Georges Truffaut 20 , 4000 Liège	
N° de plan: 01-02.6	Titre: A Coupe CC	Echelle : 1:1	Format : A*	N° de projet : #PIn	Dessinateur: Quentin LAMARCHE
					Date : #État du Projet