
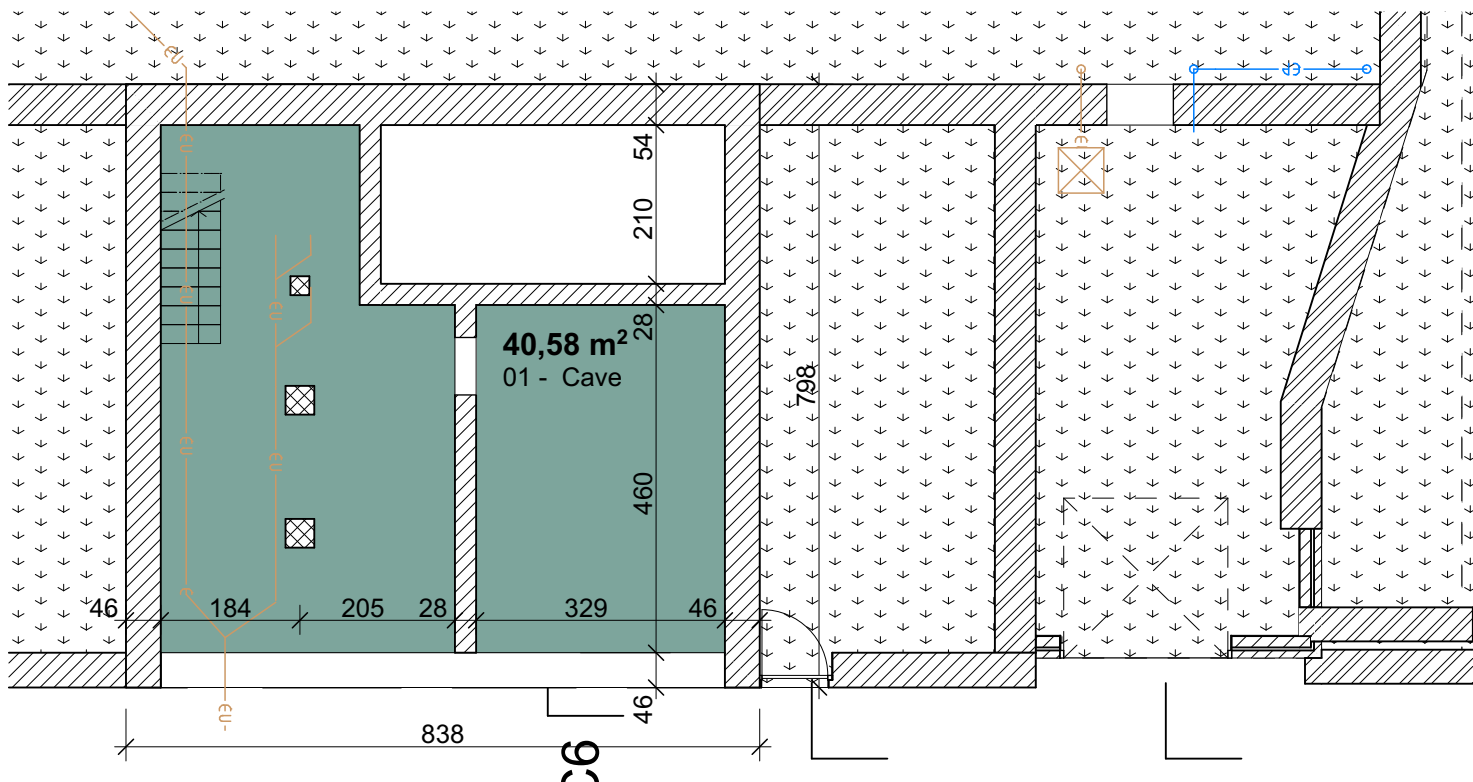
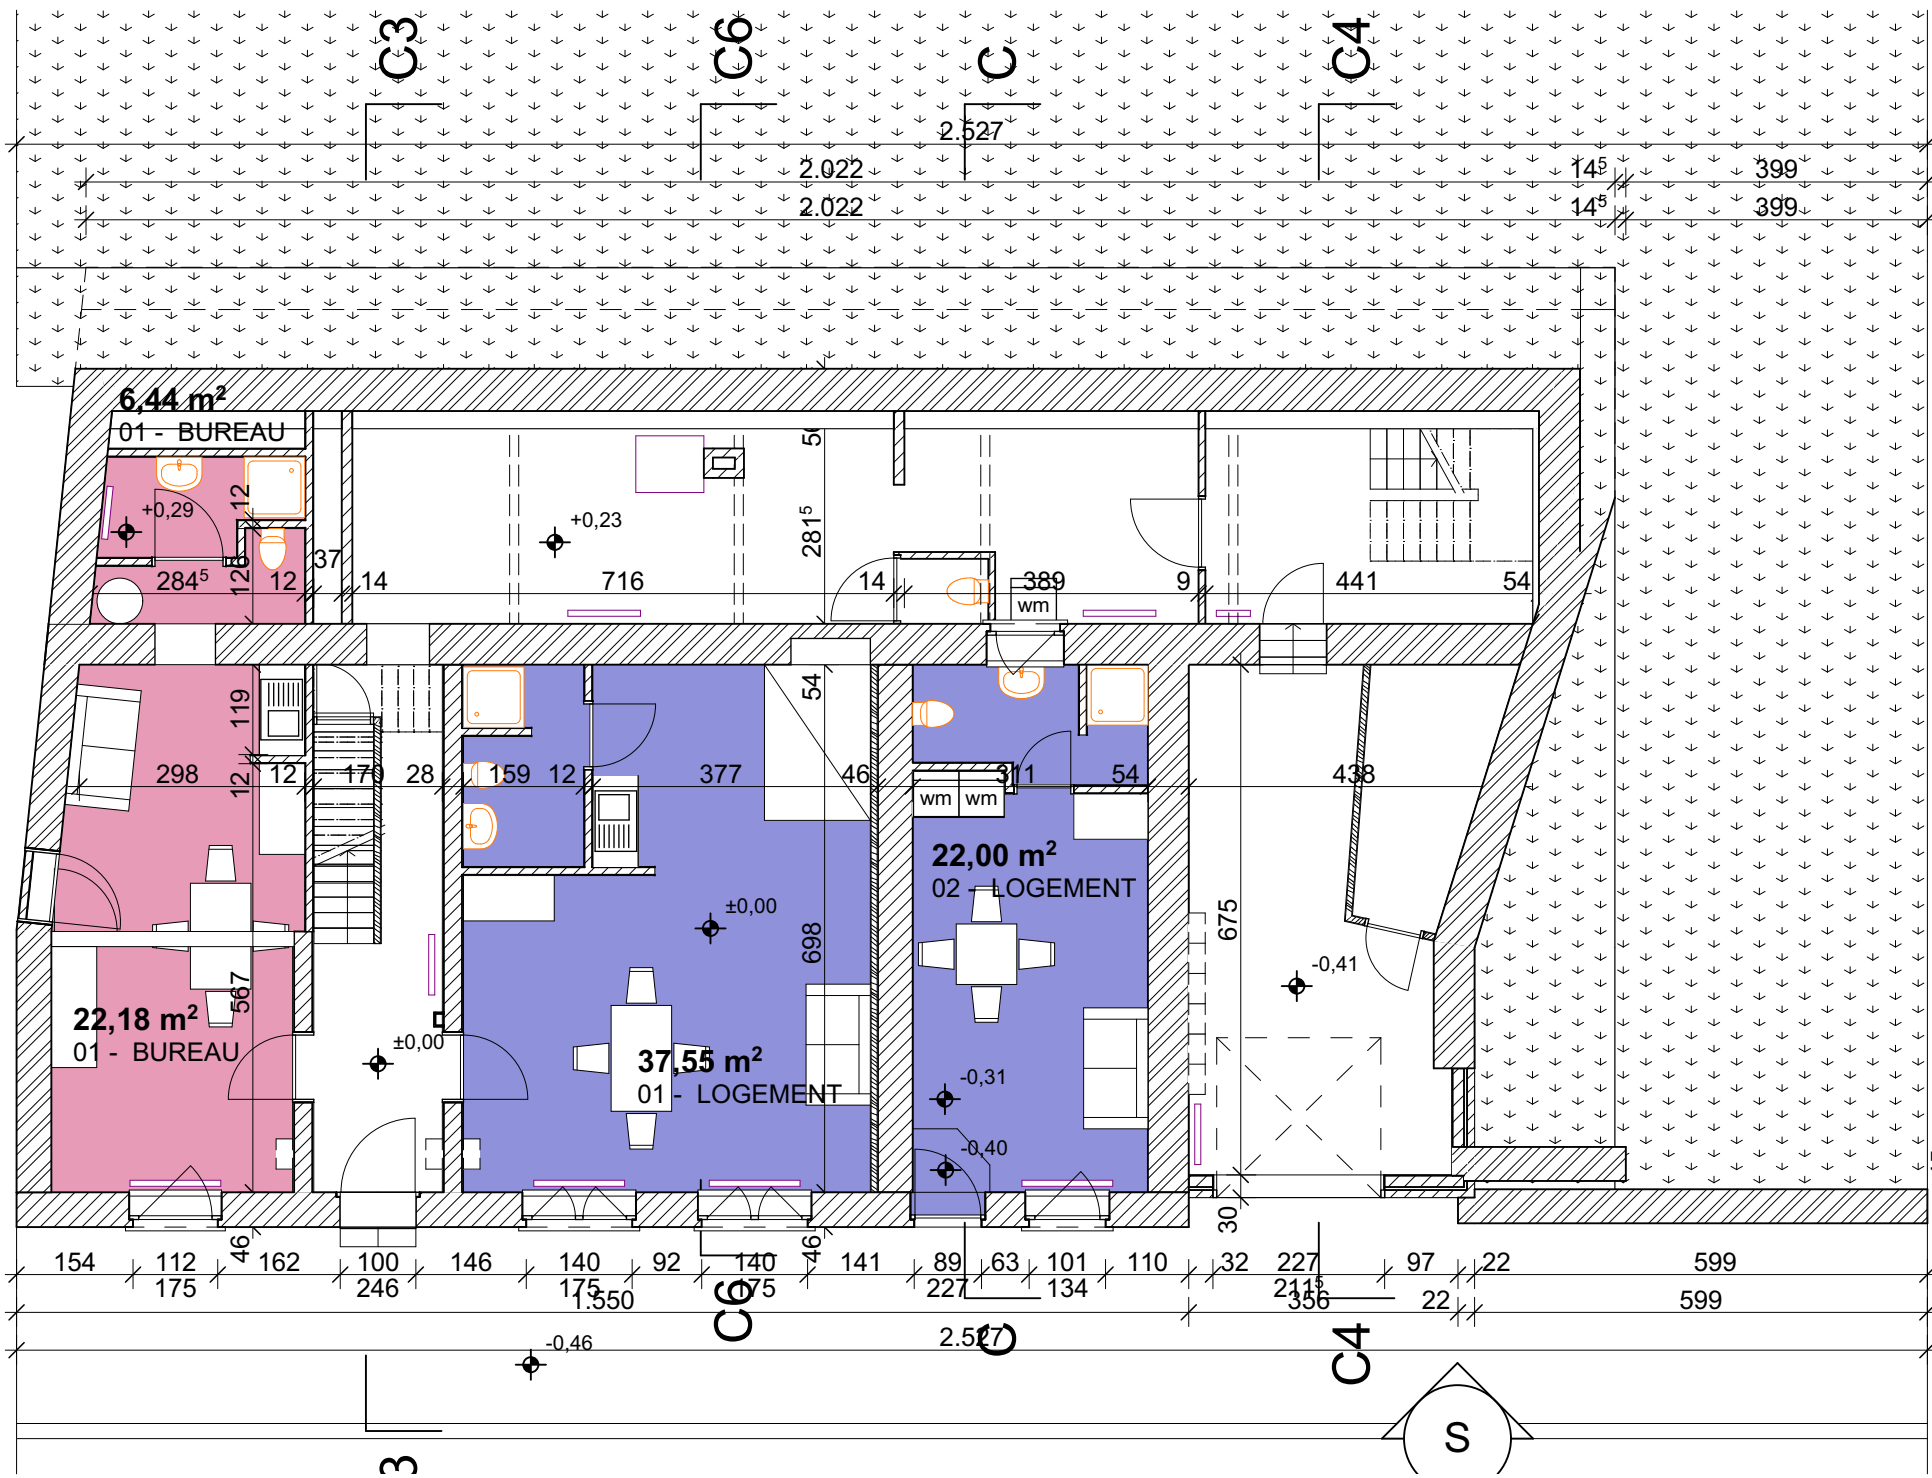


A

2

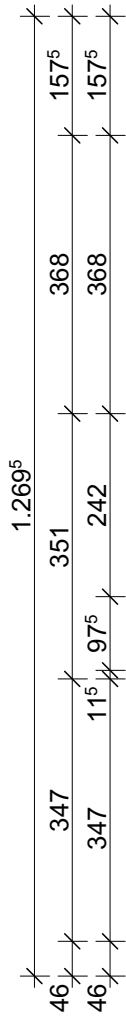


Ouvrage : MOHA Rue du Val Notre Dame, 4520 Wanze		Maître d'ouvrage: Asbl Collectif Logement			Maître d'oeuvre COHALA sc Avenue Georges Truffaut 20 , 4000 Liège	
N° de plan: 01-01.2	Titre: PERMIS plan -1+0	Echelle : 1:1	Format : A*	N° de projet : #Pln	Dessinateur: Quentin LAMARCHE	Date : Etat du projet : #État du Projet



C:\Users\lware\Desktop\TEMPORAIRE a copier sur RESEAU\2022-10-27 relevé Moha.pln




Ouvrage : MOHA Rue du Val Notre Dame, 4520 Wanze		Maître d'ouvrage: Asbl Collectif Logement			Maître d'oeuvre COHALA sc Avenue Georges Truffaut 20 , 4000 Liège	
N° de plan: 01-01.3	Titre: PERMIS plan +1+2	Echelle : 1:1	Format : A*	N° de projet : #Pln	Dessinateur: Quentin LAMARCHE	Date : Etat du projet : #État du Projet

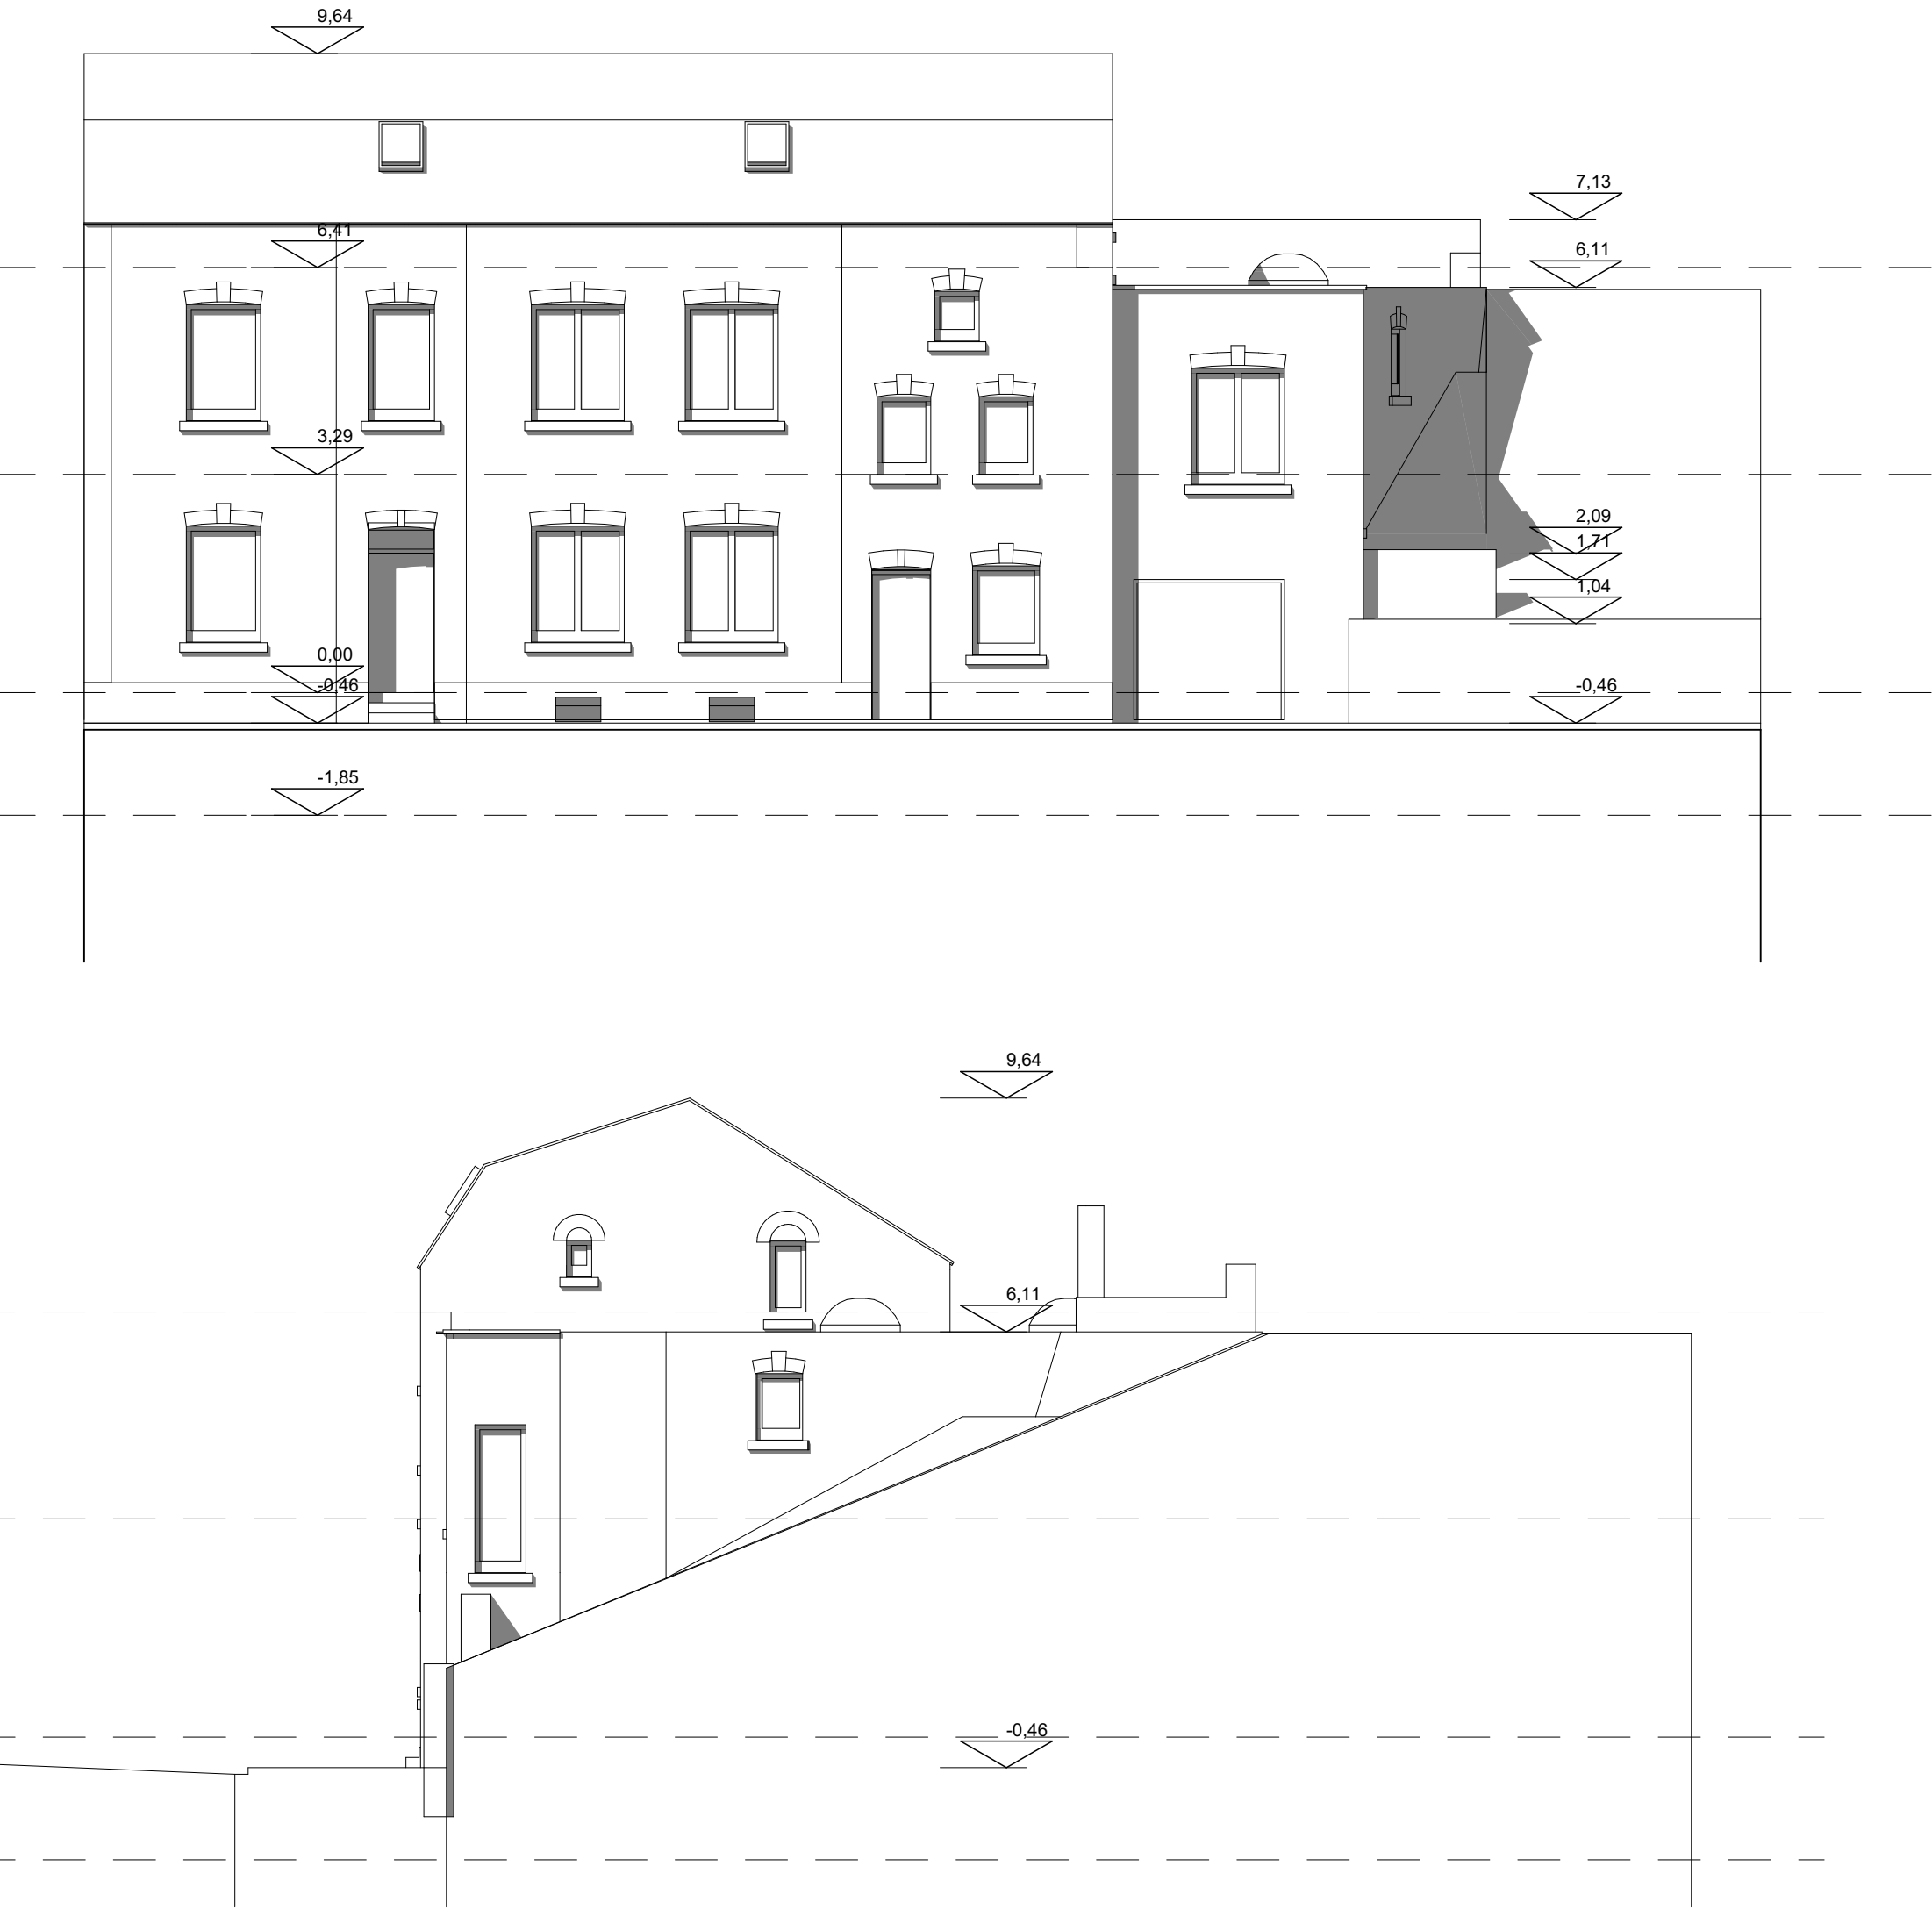

Ouvrage : MOHA Rue du Val Notre Dame, 4520 Wanze		Maître d'ouvrage: Asbl Collectif Logement			Maître d'oeuvre COHALA sc Avenue Georges Truffaut 20 , 4000 Liège	
N° de plan: 01-01.4	Titre: E Façade Est	Echelle : 1:1	Format : A*	N° de projet : #PIn	Dessinateur: Quentin LAMARCHE	Date : #État du Projet

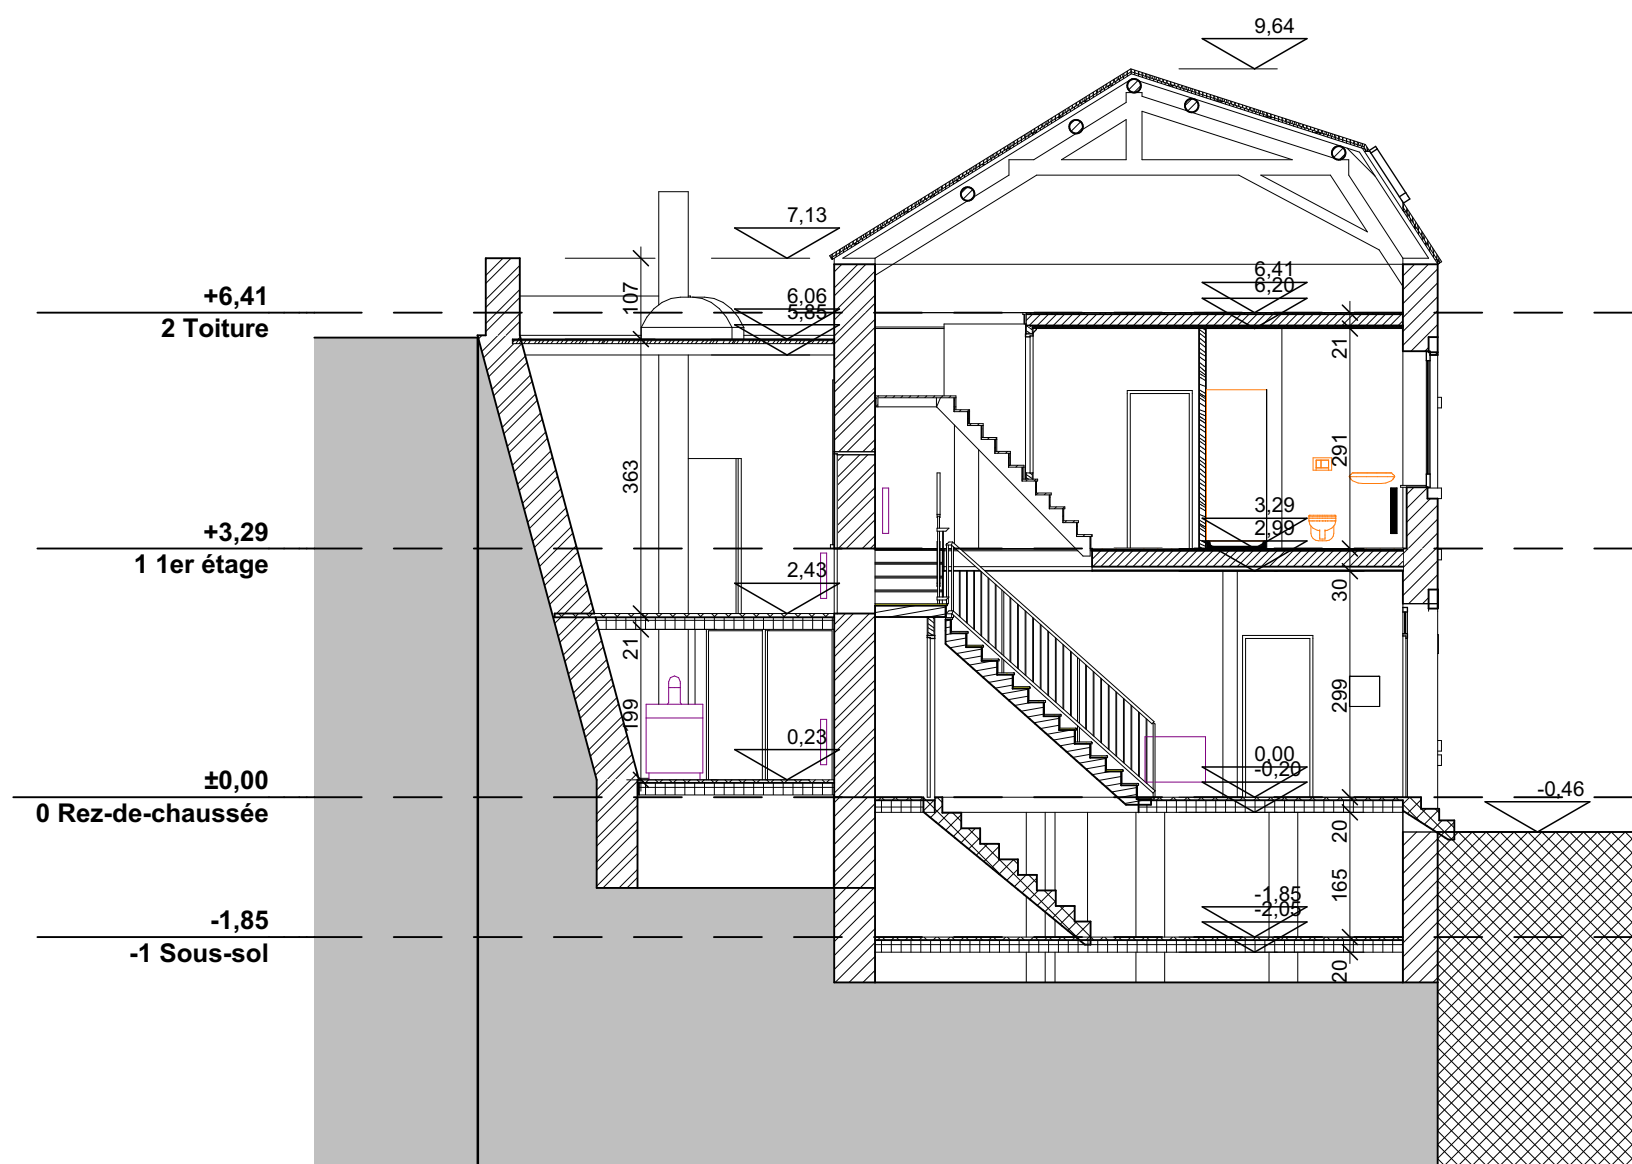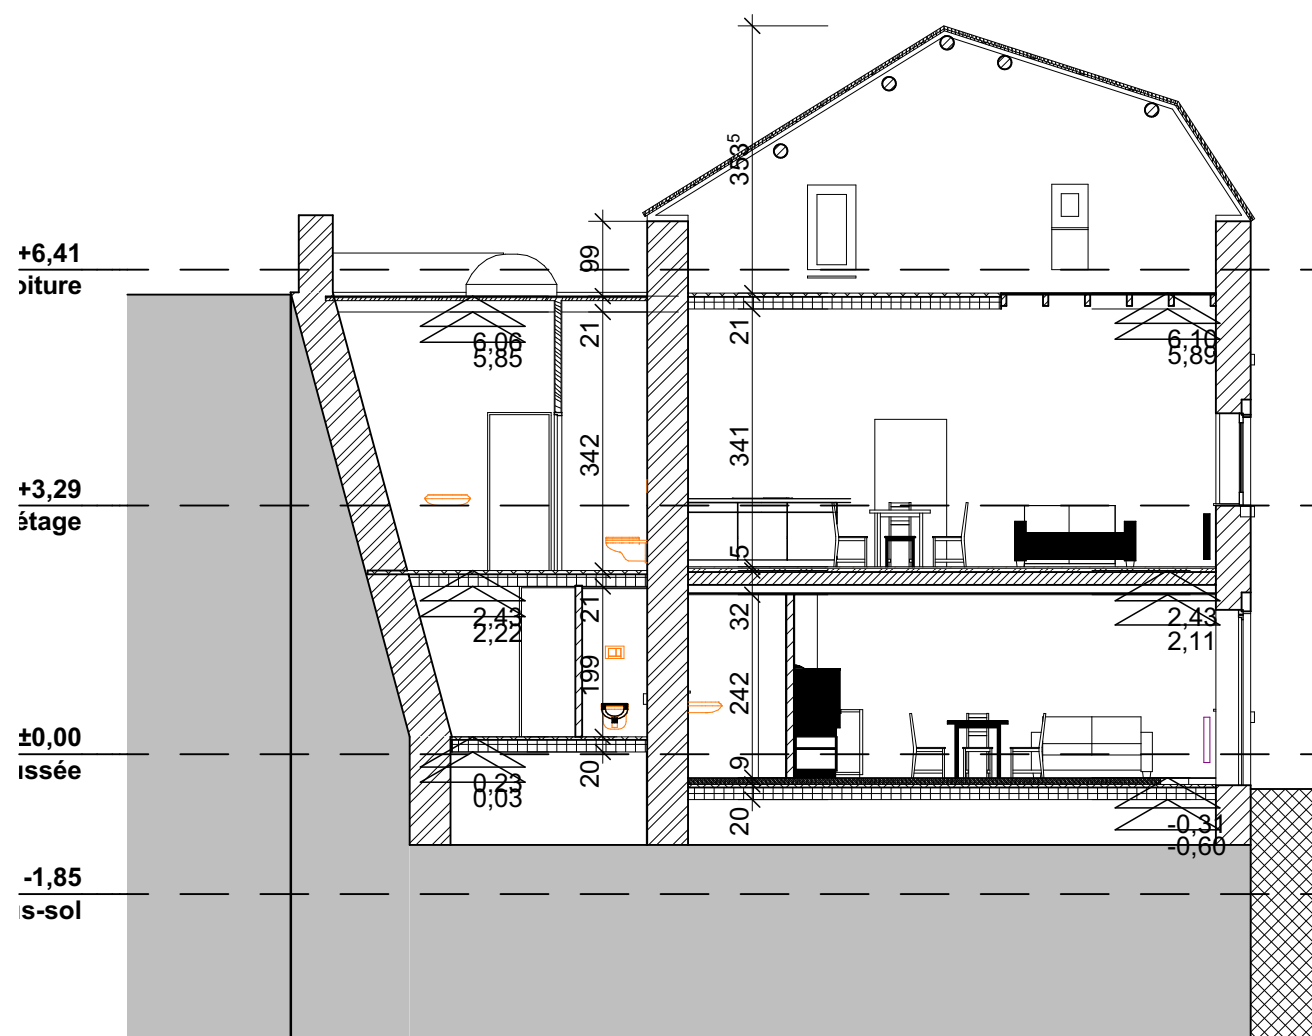



Ouvrage :		Maître d'ouvrage:			Maître d'oeuvre	
MOHA Rue du Val Notre Dame, 4520 Wanze		Asbl Collectif Logement			COHALA sc Avenue Georges Truffaut 20 , 4000 Liège	
N° de plan:	Titre:	Echelle :	Format :	N° de projet :	Dessinateur:	Date :
01-01.5	A2 Coupe CC	1:1	A*	#Pln	Quentin LAMARCHE	Etat du projet : #État du Projet
C:\Users\lwaro\Desktop\TEMPORAIRE a copier sur RESEAU\2022-10-27 relevé Moha.pln						

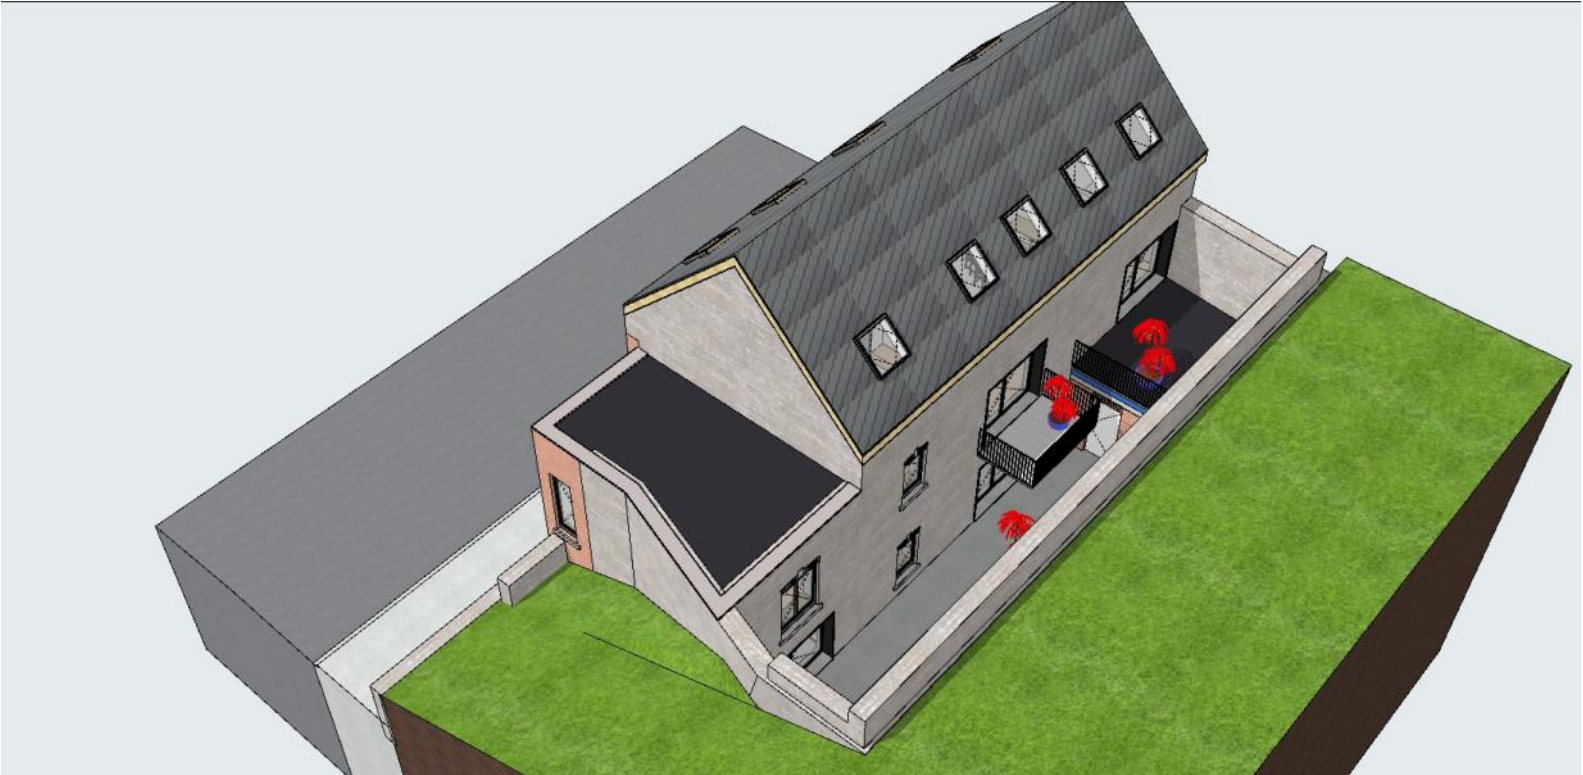

Ouvrage : MOHA Rue du Val Notre Dame, 4520 Wanze		Maître d'ouvrage: Asbl Collectif Logement		Maître d'oeuvre COHALA sc Avenue Georges Truffaut 20 , 4000 Liège	
N° de plan: 01-02.1	Titre: Perspective générique	Echelle : 1:1	Format : A*	N° de projet : #PIn	Dessinateur: Quentin LAMARCHE
				Date : #État du Projet	

A

2

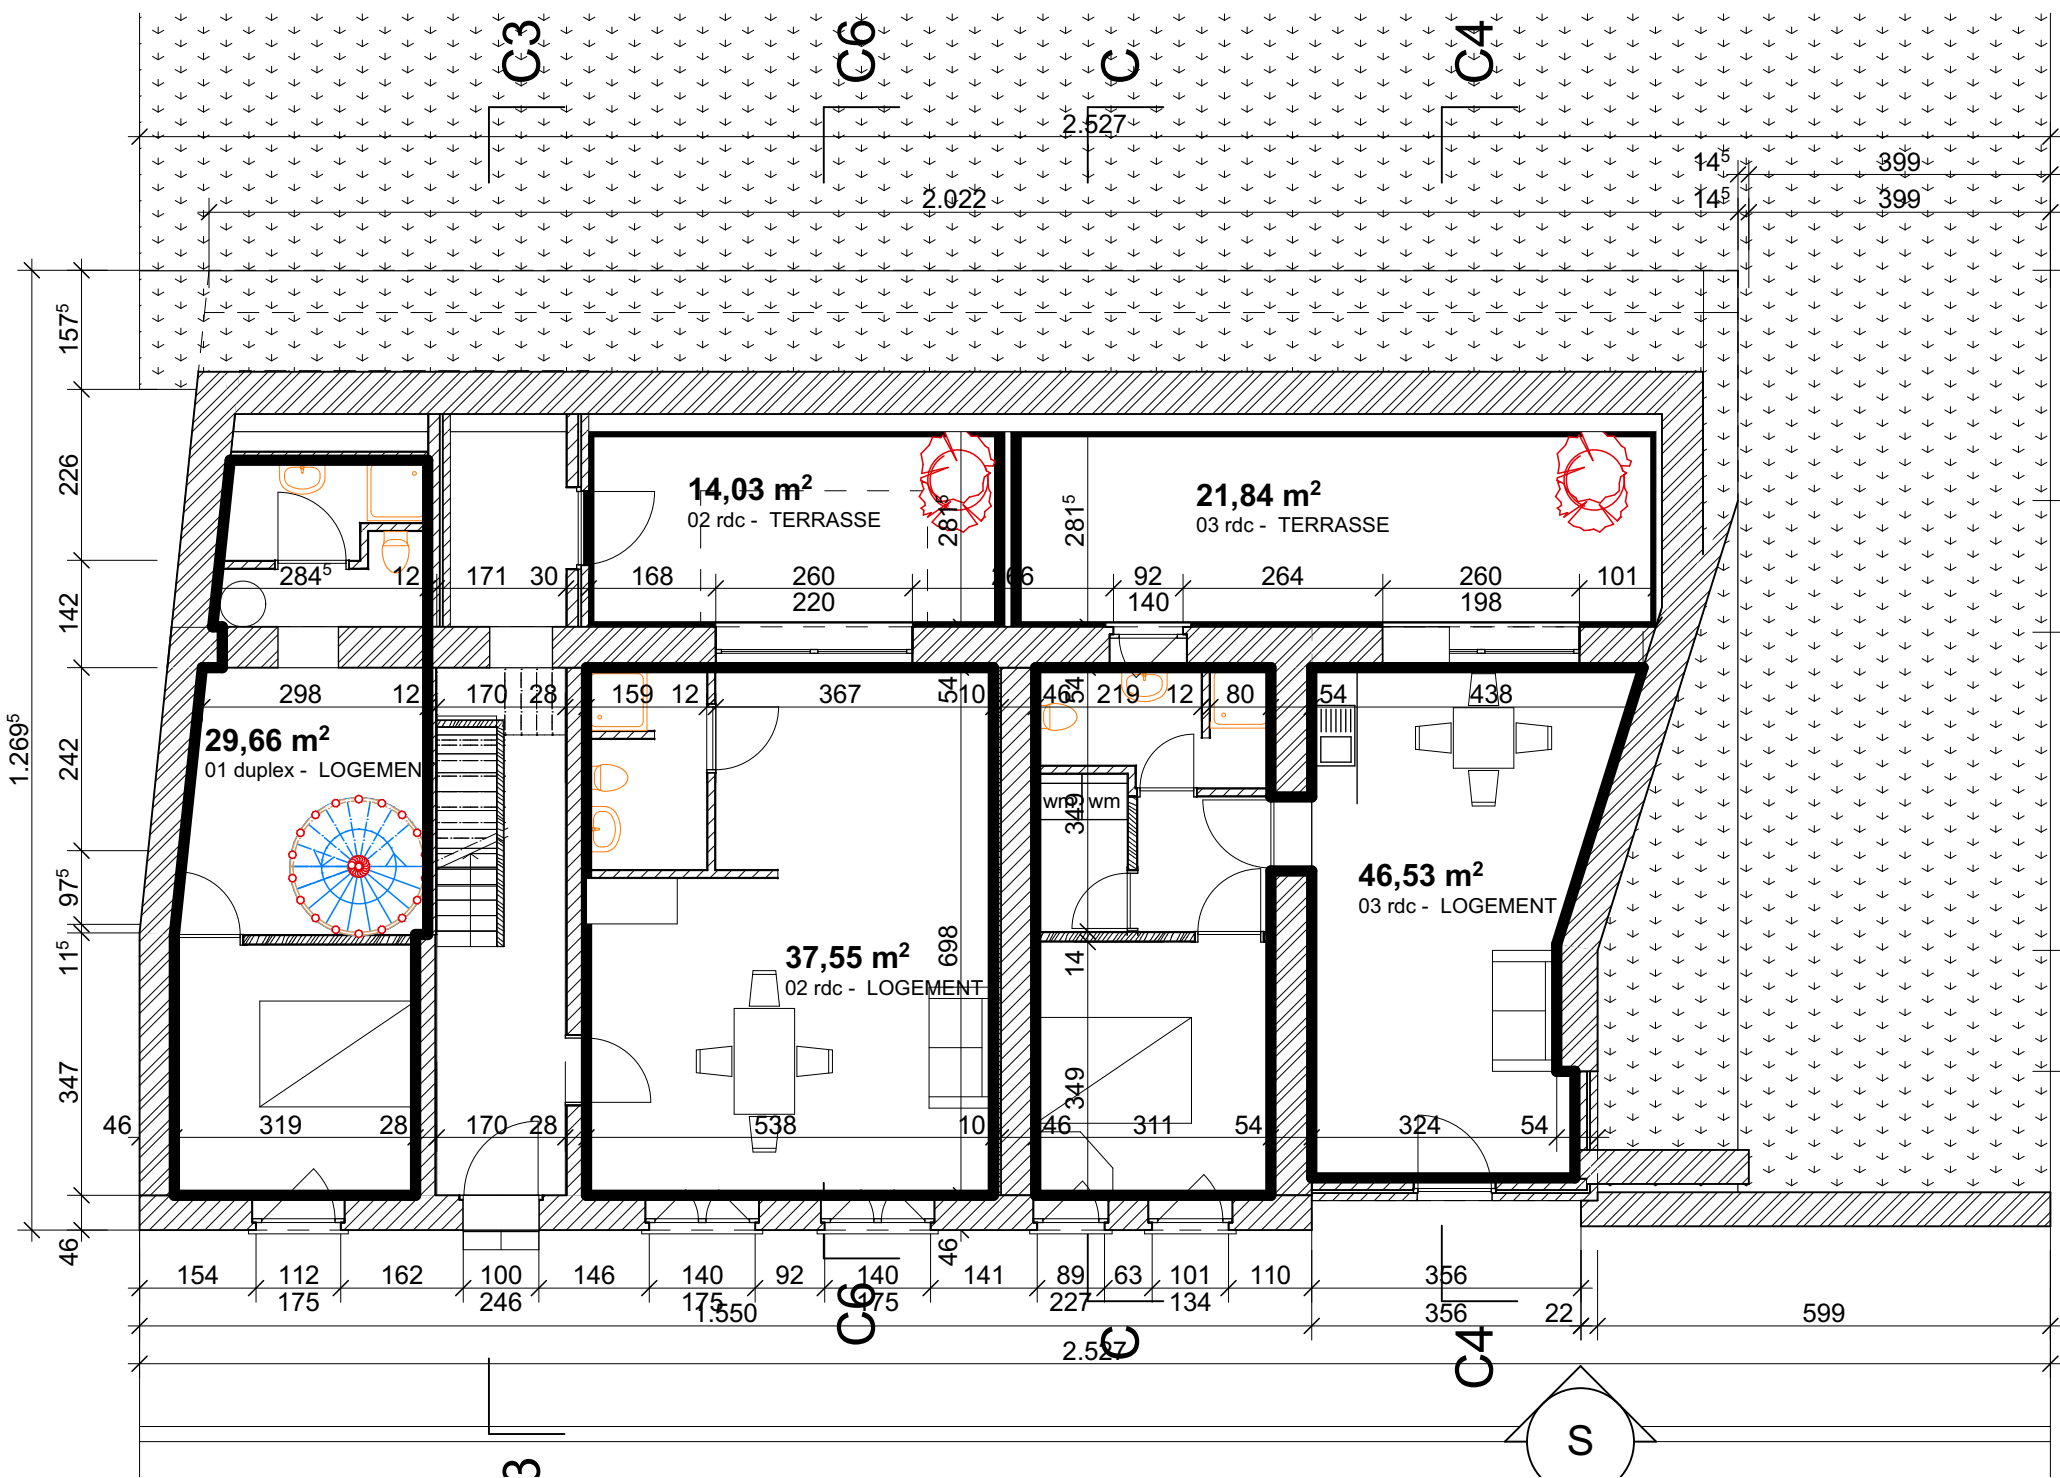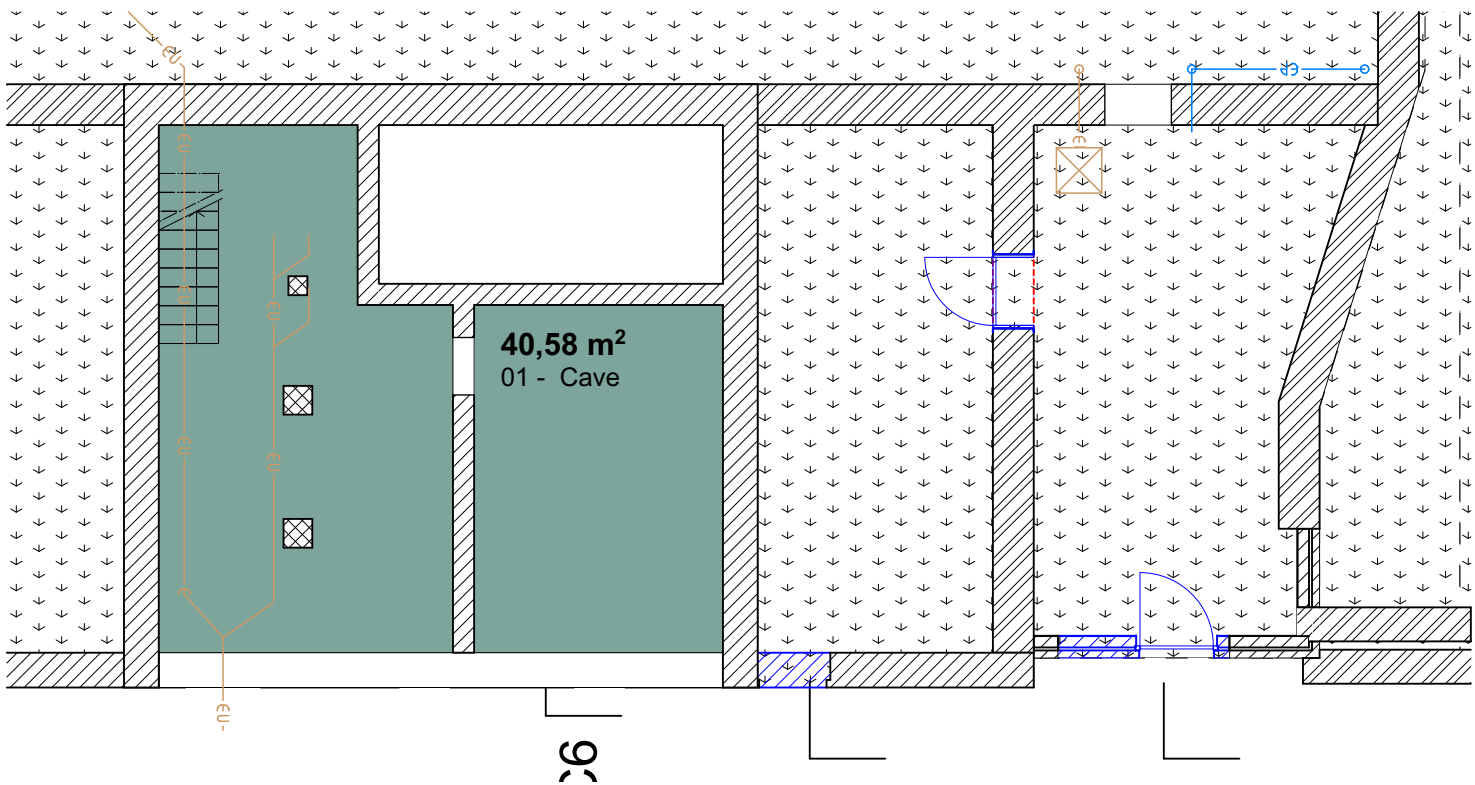




Ouvrage : MOHA Rue du Val Notre Dame, 4520 Wanze		Maître d'ouvrage: Asbl Collectif Logement		Maître d'oeuvre COHALA sc Avenue Georges Truffaut 20 , 4000 Liège	
N° de plan: 01-02.2	Titre: PERMIS plan -1+0	Echelle : 1:1	Format : A*	N° de projet : #Pln	Dessinateur: Quentin LAMARCHE
				Date : Etat du projet : #État du Projet	

C:\Users\lware\Desktop\TEMPORAIRE a copier sur RESEAU\2022-10-27 relevé Moha.pln



Ouvrage : MOHA Rue du Val Notre Dame, 4520 Wanze		Maître d'ouvrage: Asbl Collectif Logement			Maître d'oeuvre COHALA sc Avenue Georges Truffaut 20 , 4000 Liège	
N° de plan: 01-02.3	Titre: PERMIS plan +1+2	Echelle : 1:1	Format : A*	N° de projet : #Pln	Dessinateur: Quentin LAMARCHE	Date : Etat du projet : #État du Projet

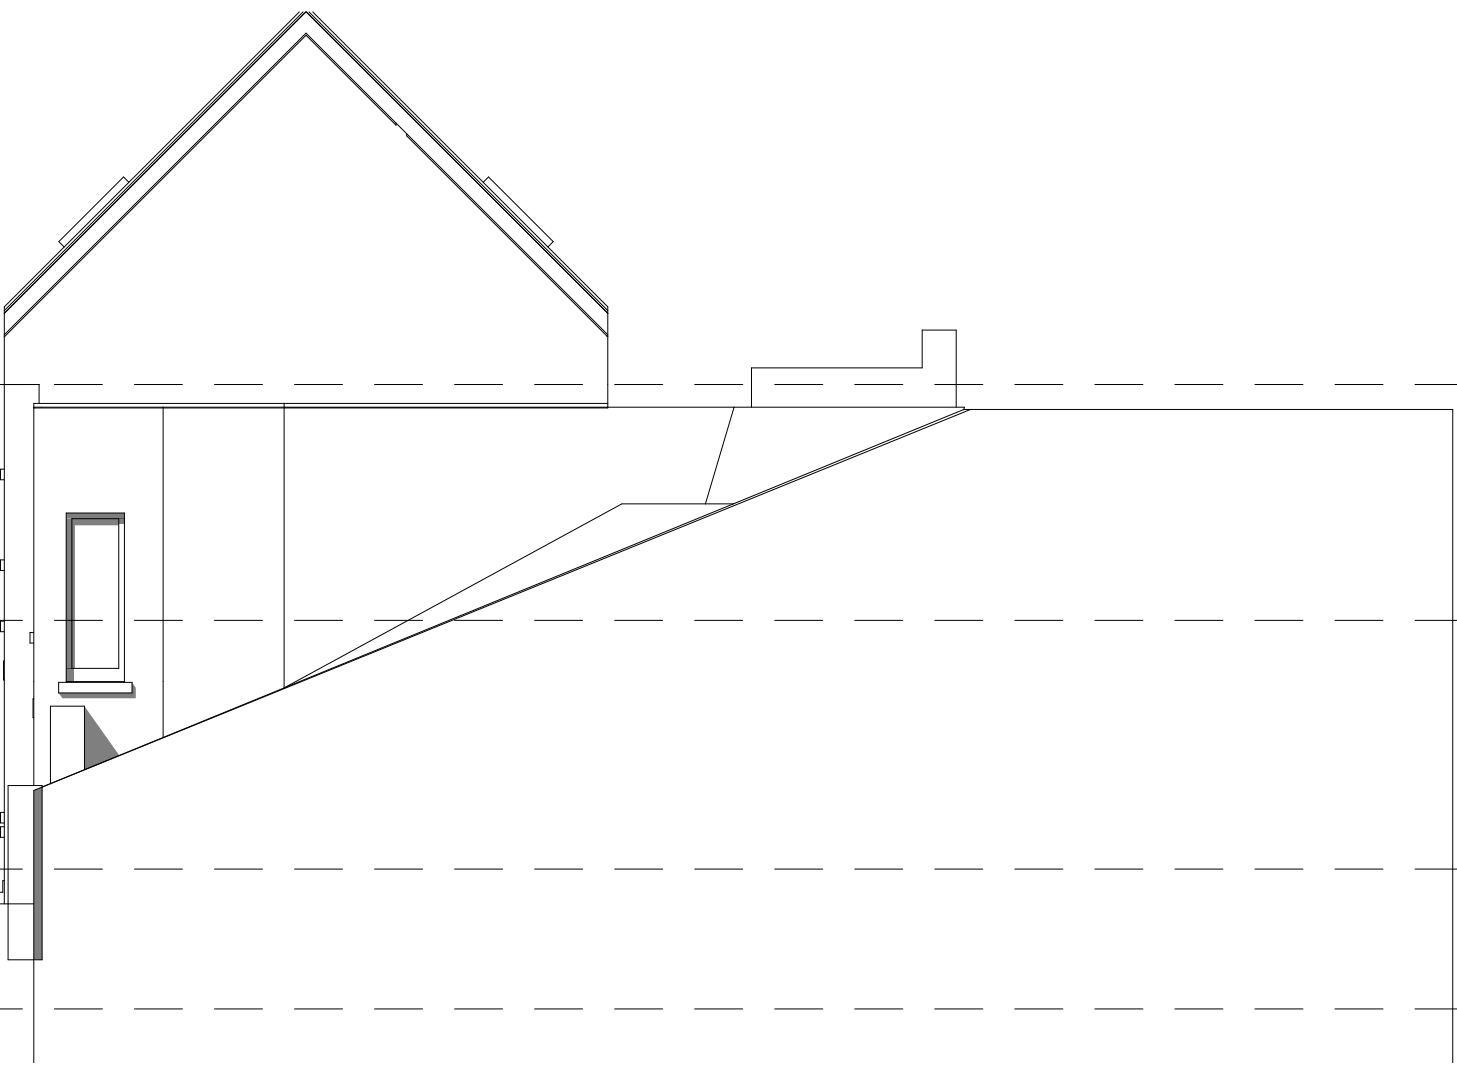

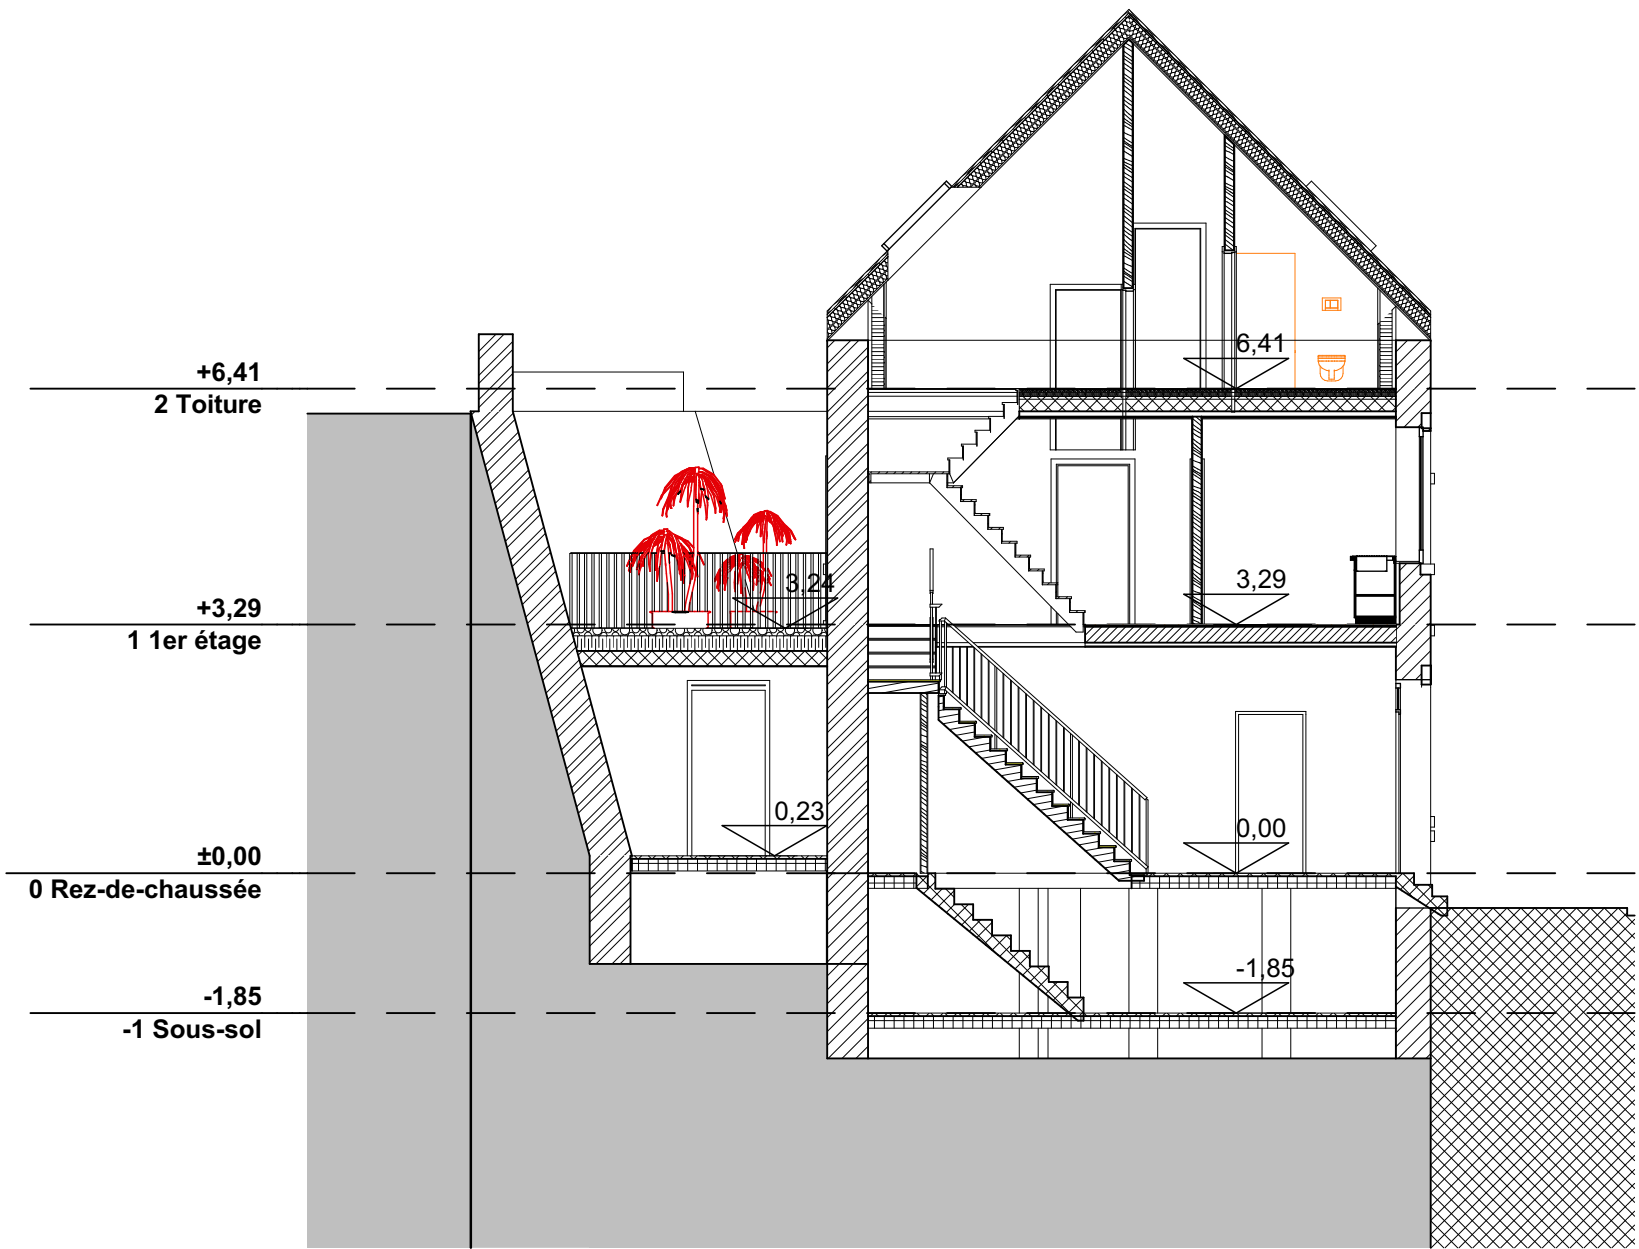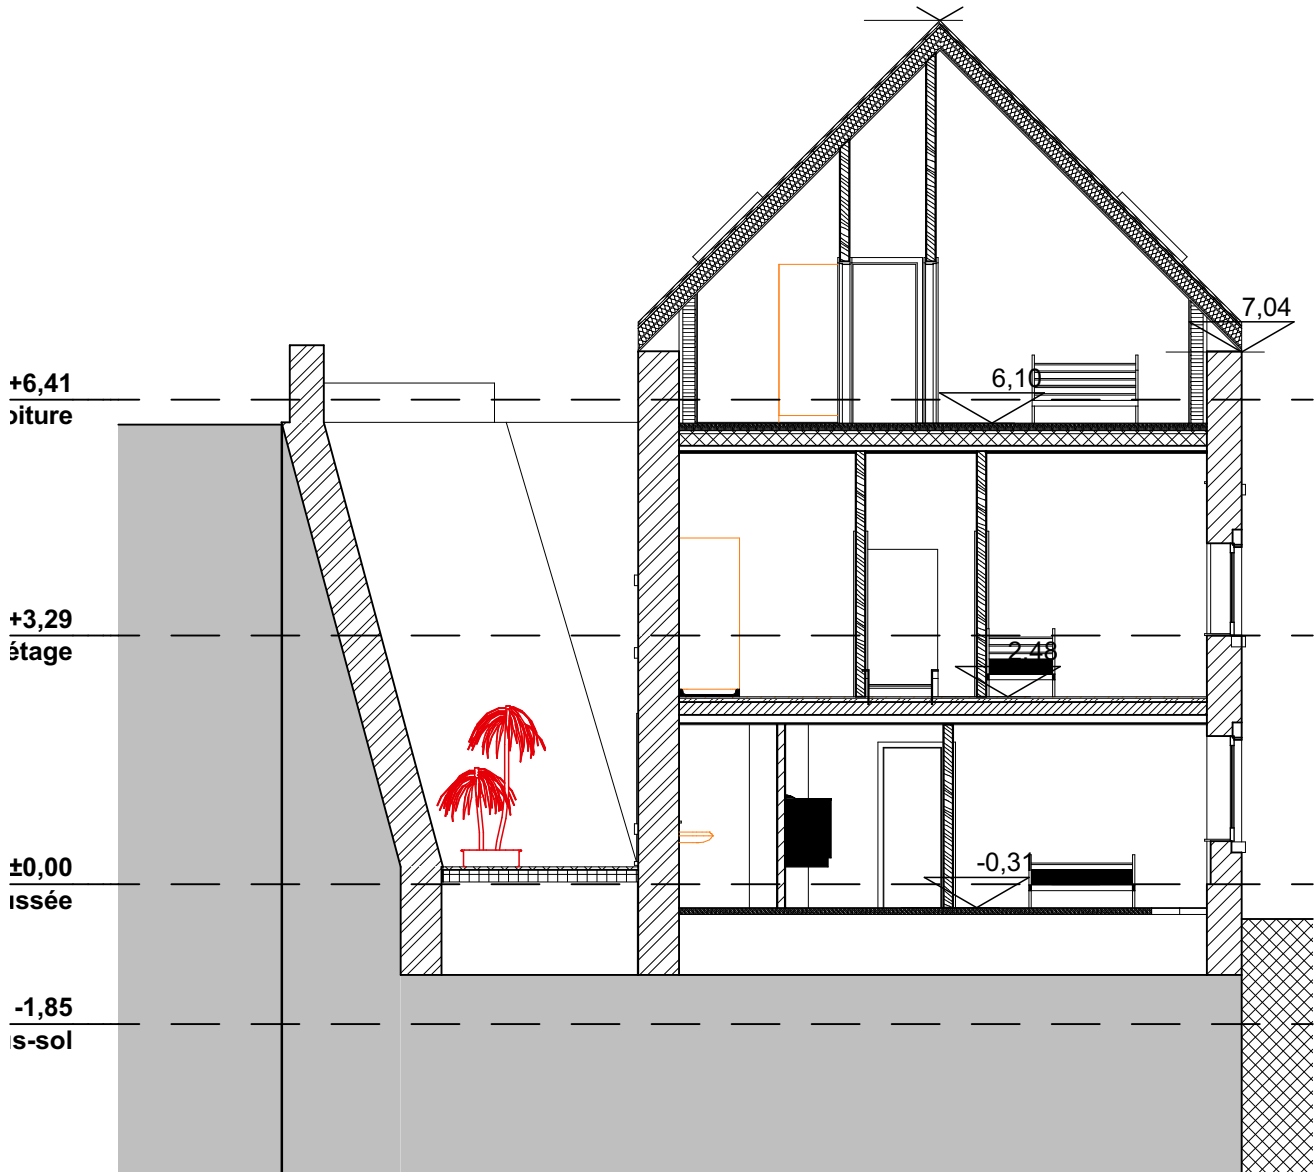

Ouvrage : MOHA Rue du Val Notre Dame, 4520 Wanze		Maître d'ouvrage: Asbl Collectif Logement			Maître d'oeuvre COHALA sc Avenue Georges Truffaut 20 , 4000 Liège	
N° de plan: 01-02.5	Titre: A2 Coupe CC	Echelle : 1:1	Format : A*	N° de projet : #PIn	Dessinateur: Quentin LAMARCHE	Date : Etat du projet : #État du Projet
C:\Users\lware\Desktop\TEMPORAIRE a copier sur RESEAU\2022-10-27 relevé Moha.pln						

