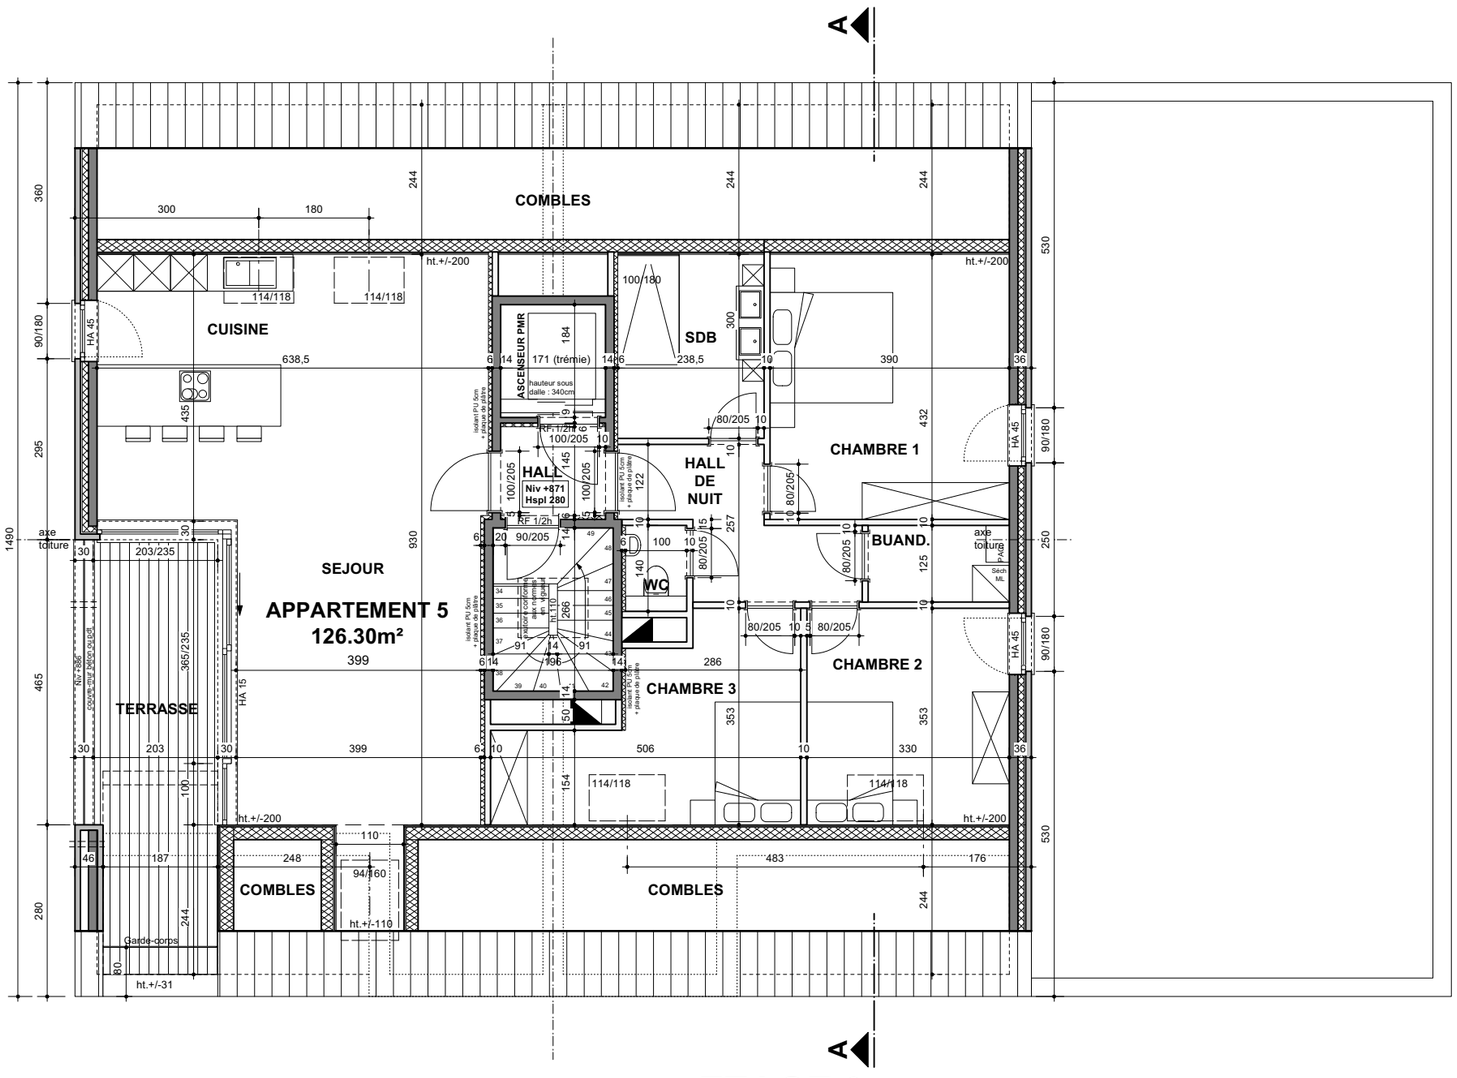

CONSTRUCTION D'UN IMMEUBLE DE 5 APPARTEMENTS
Rue de Bastogne 96 à 4920 HARZE
pour la srl ABT
05/04/24 - Architecte Benoit TANGHE 04/246 99 15