
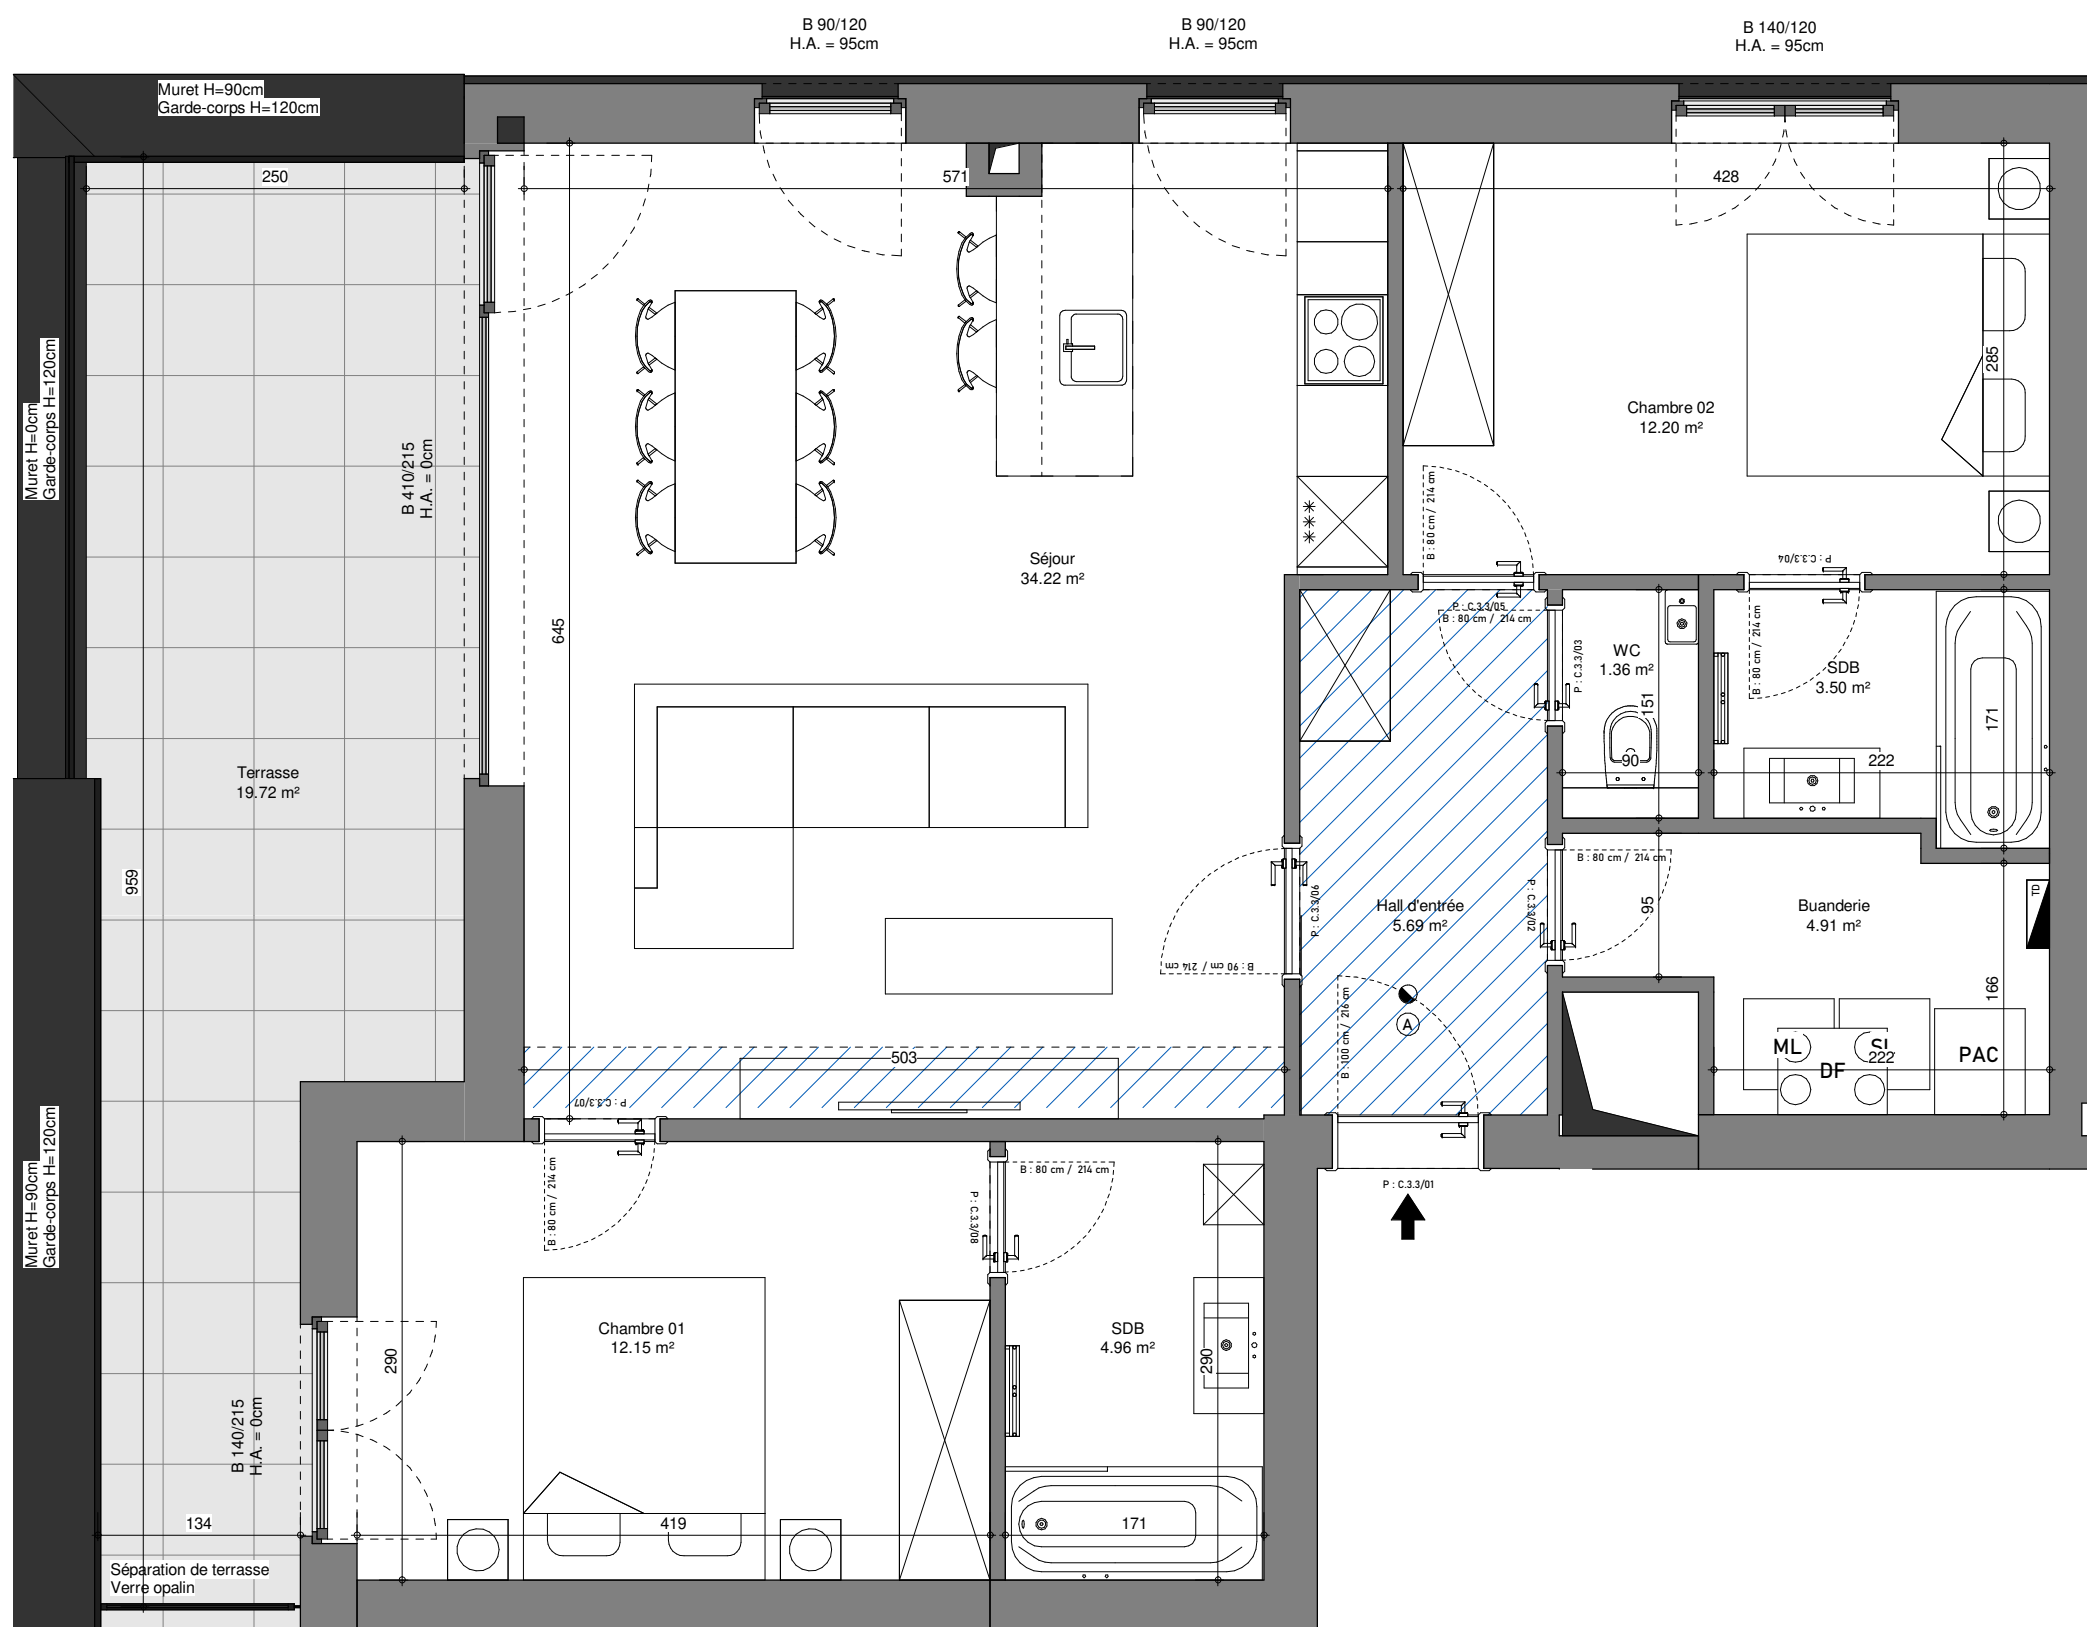


## APPARTEMENT C.3.3

IMMEUBLE C	Troisième Etage
<b>SURFACE BRUTE APPARTEMENT</b>	<b>96.29 m<sup>2</sup></b>
Séjour + cuisine	34.22 m <sup>2</sup>
Chambre 01	12.15 m <sup>2</sup>
Chambre 02	12.20 m <sup>2</sup>
Terrasse / Balcon	19.72 m <sup>2</sup>



## SITUATION

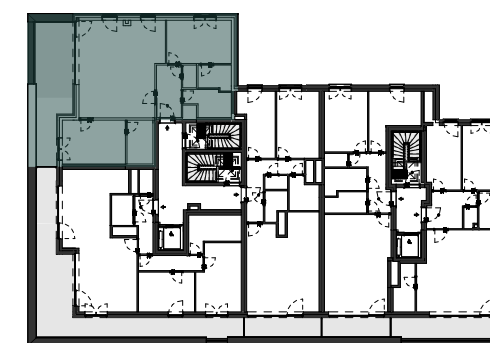

Plan non contractuel donné à titre indicatif.  
Les surfaces présentes sur les plans sont les surfaces nettes des pièces.

Des modifications sont susceptibles d'être apportées à ce plan en fonction des nécessités techniques et de la réalisation.

L'ameublement et l'aménagement des cuisines sont donnés à titre indicatif.

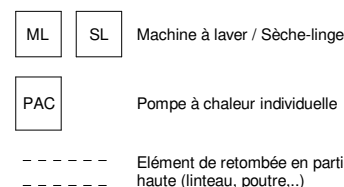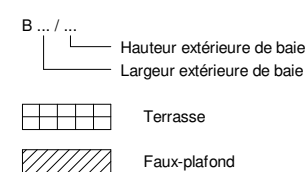

Pour Syntaxe,  
13/07/2023

