
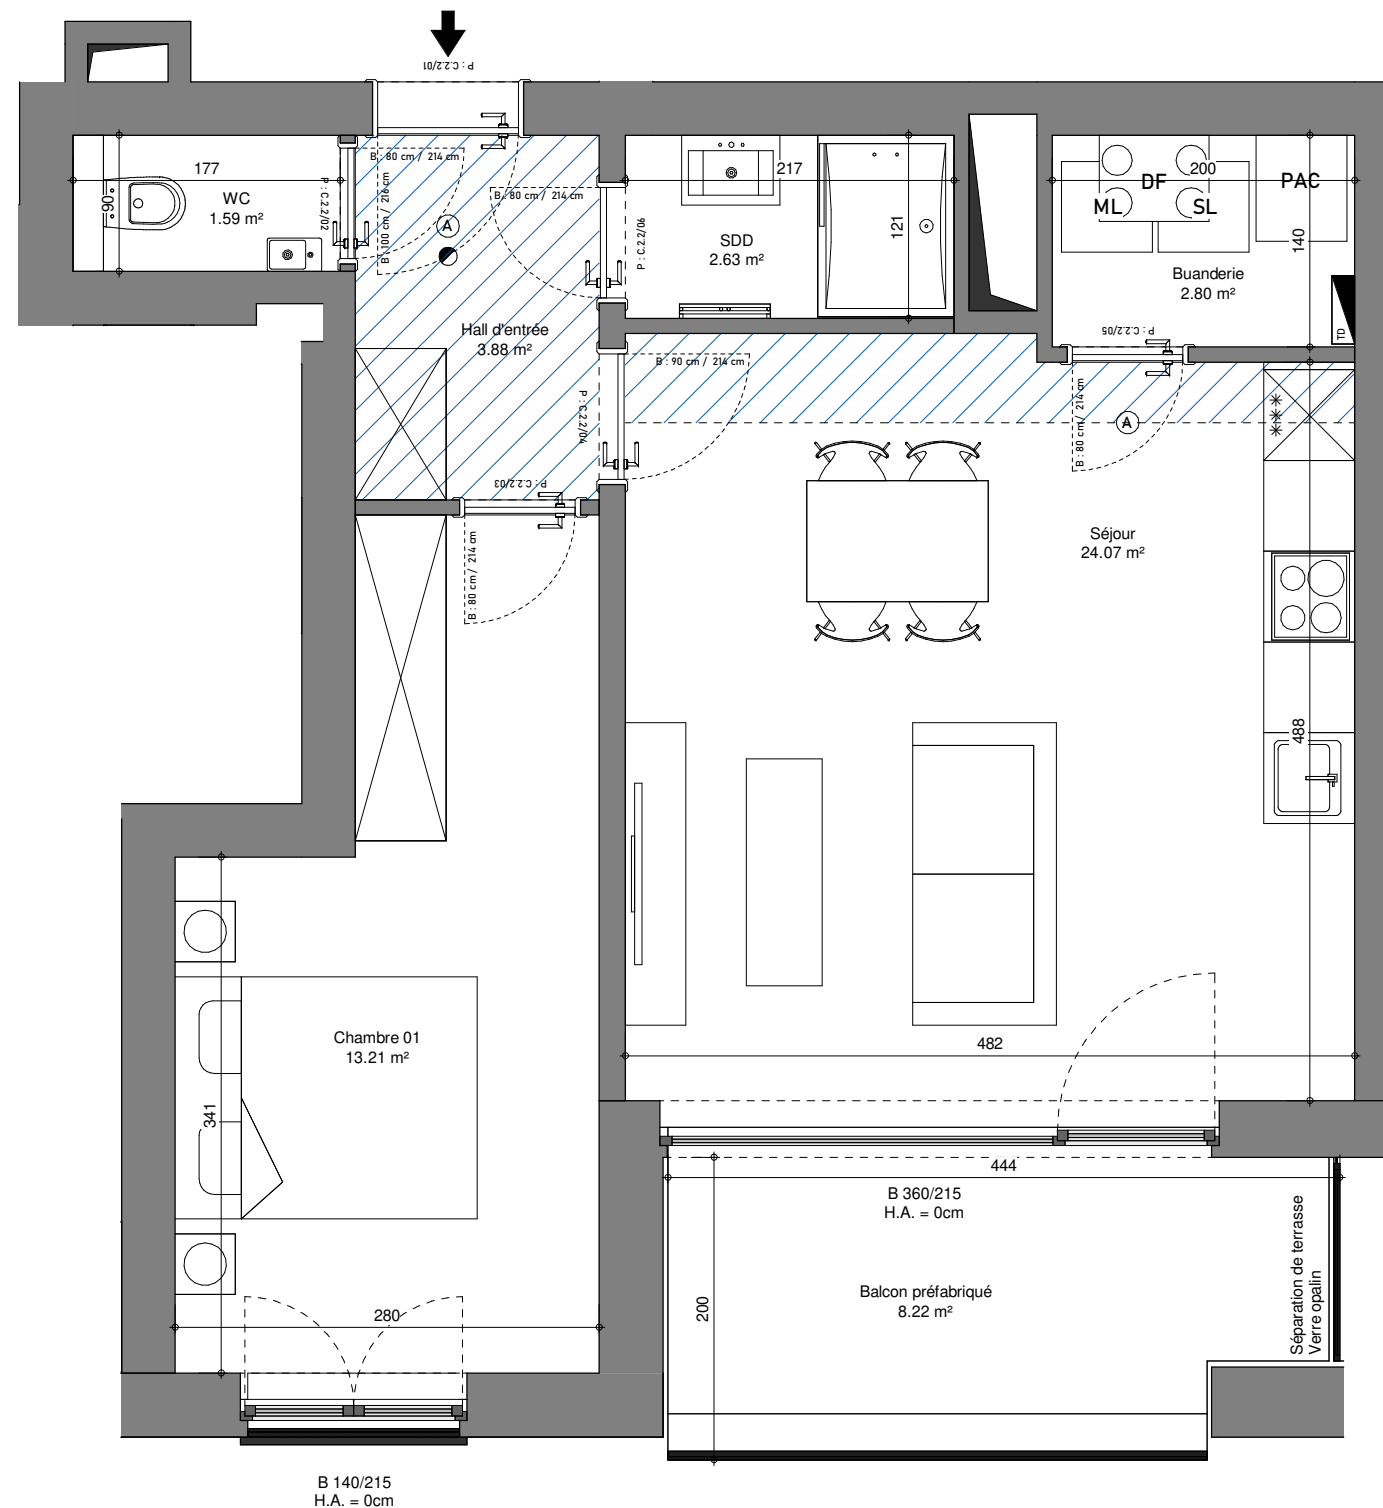


## APPARTEMENT C.2.2

IMMEUBLE C	Deuxième Etage
SURFACE BRUTE APPARTEMENT	59.83 m <sup>2</sup>
Séjour + cuisine	24.07 m <sup>2</sup>
Chambre 01	13.21 m <sup>2</sup>
Terrasse / Balcon	8.22 m <sup>2</sup>

## SITUATION

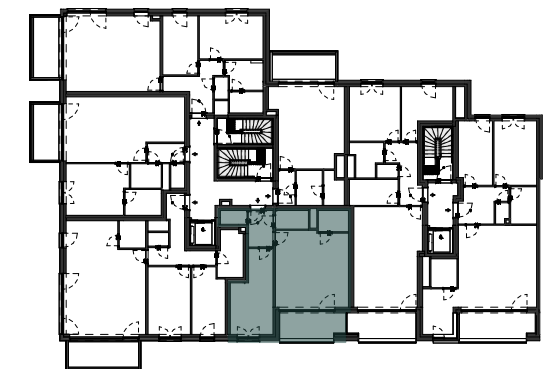

Plan non contractuel donné à titre indicatif.  
Les surfaces présentes sur les plans sont les surfaces nettes des pièces.

Des modifications sont susceptibles d'être apportées à ce plan en fonction des nécessités techniques et de la réalisation.

L'ameublement et l'aménagement des cuisines sont donnés à titre indicatif.

B ... / ...  
Hauteur extérieure de baie  
Largeur extérieure de baie

Terrasse  
Faux-plafond

ML SL Machine à laver / Sèche-linge  
PAC Pompe à chaleur individuelle  
--- Elément de retombée en partie haute (linteau, poutre,...)

