



LES CANOPÉES


APPARTEMENT D.1.1

IMMEUBLE C

Premier Etage

SURFACE BRUTE APPARTEMENT	86.48 m ²
Séjour + cuisine	34.43 m ²
Chambre 01	11.98 m ²
Chambre 02	9.49 m ²
Terrasse / Balcon	10.08 m ²



SITUATION

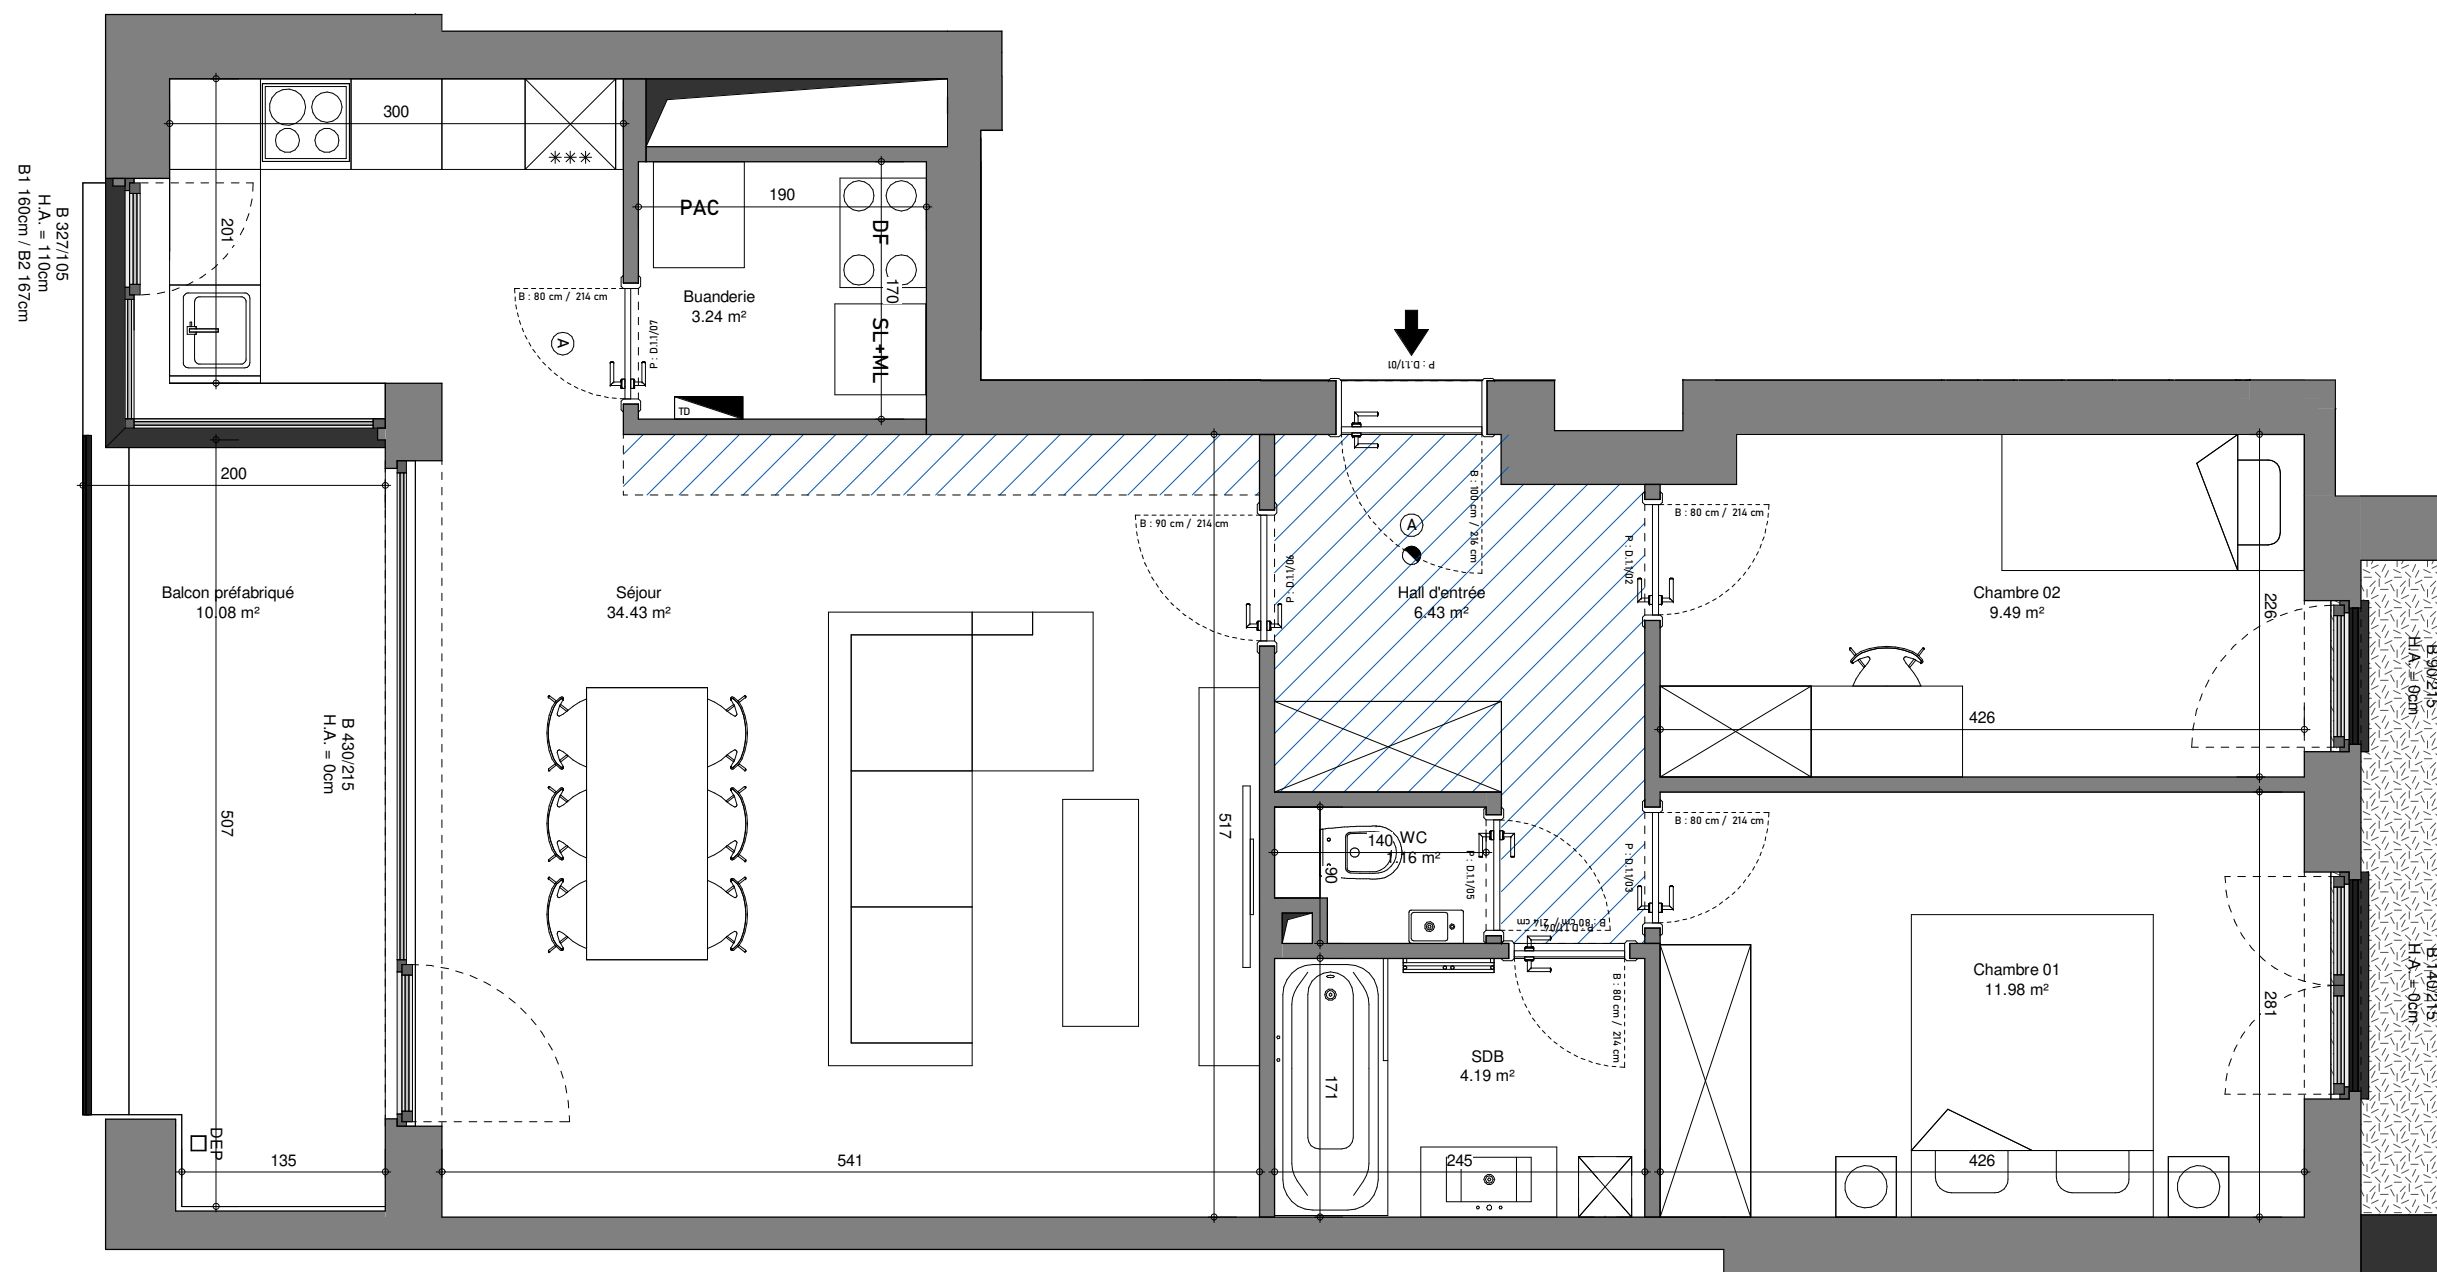

Plan non contractuel donné à titre indicatif.
Les surfaces présentes sur les plans sont les surfaces nettes des pièces.

Des modifications sont susceptibles d'être apportées à ce plan en fonction des nécessités techniques et de la réalisation.

L'ameublement et l'aménagement des cuisines sont donnés à titre indicatif.

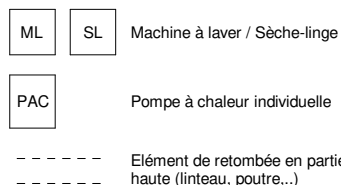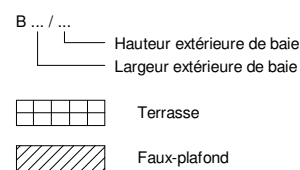

Pour Syntaxe,
13/07/2023

