



ÉTAGE 1

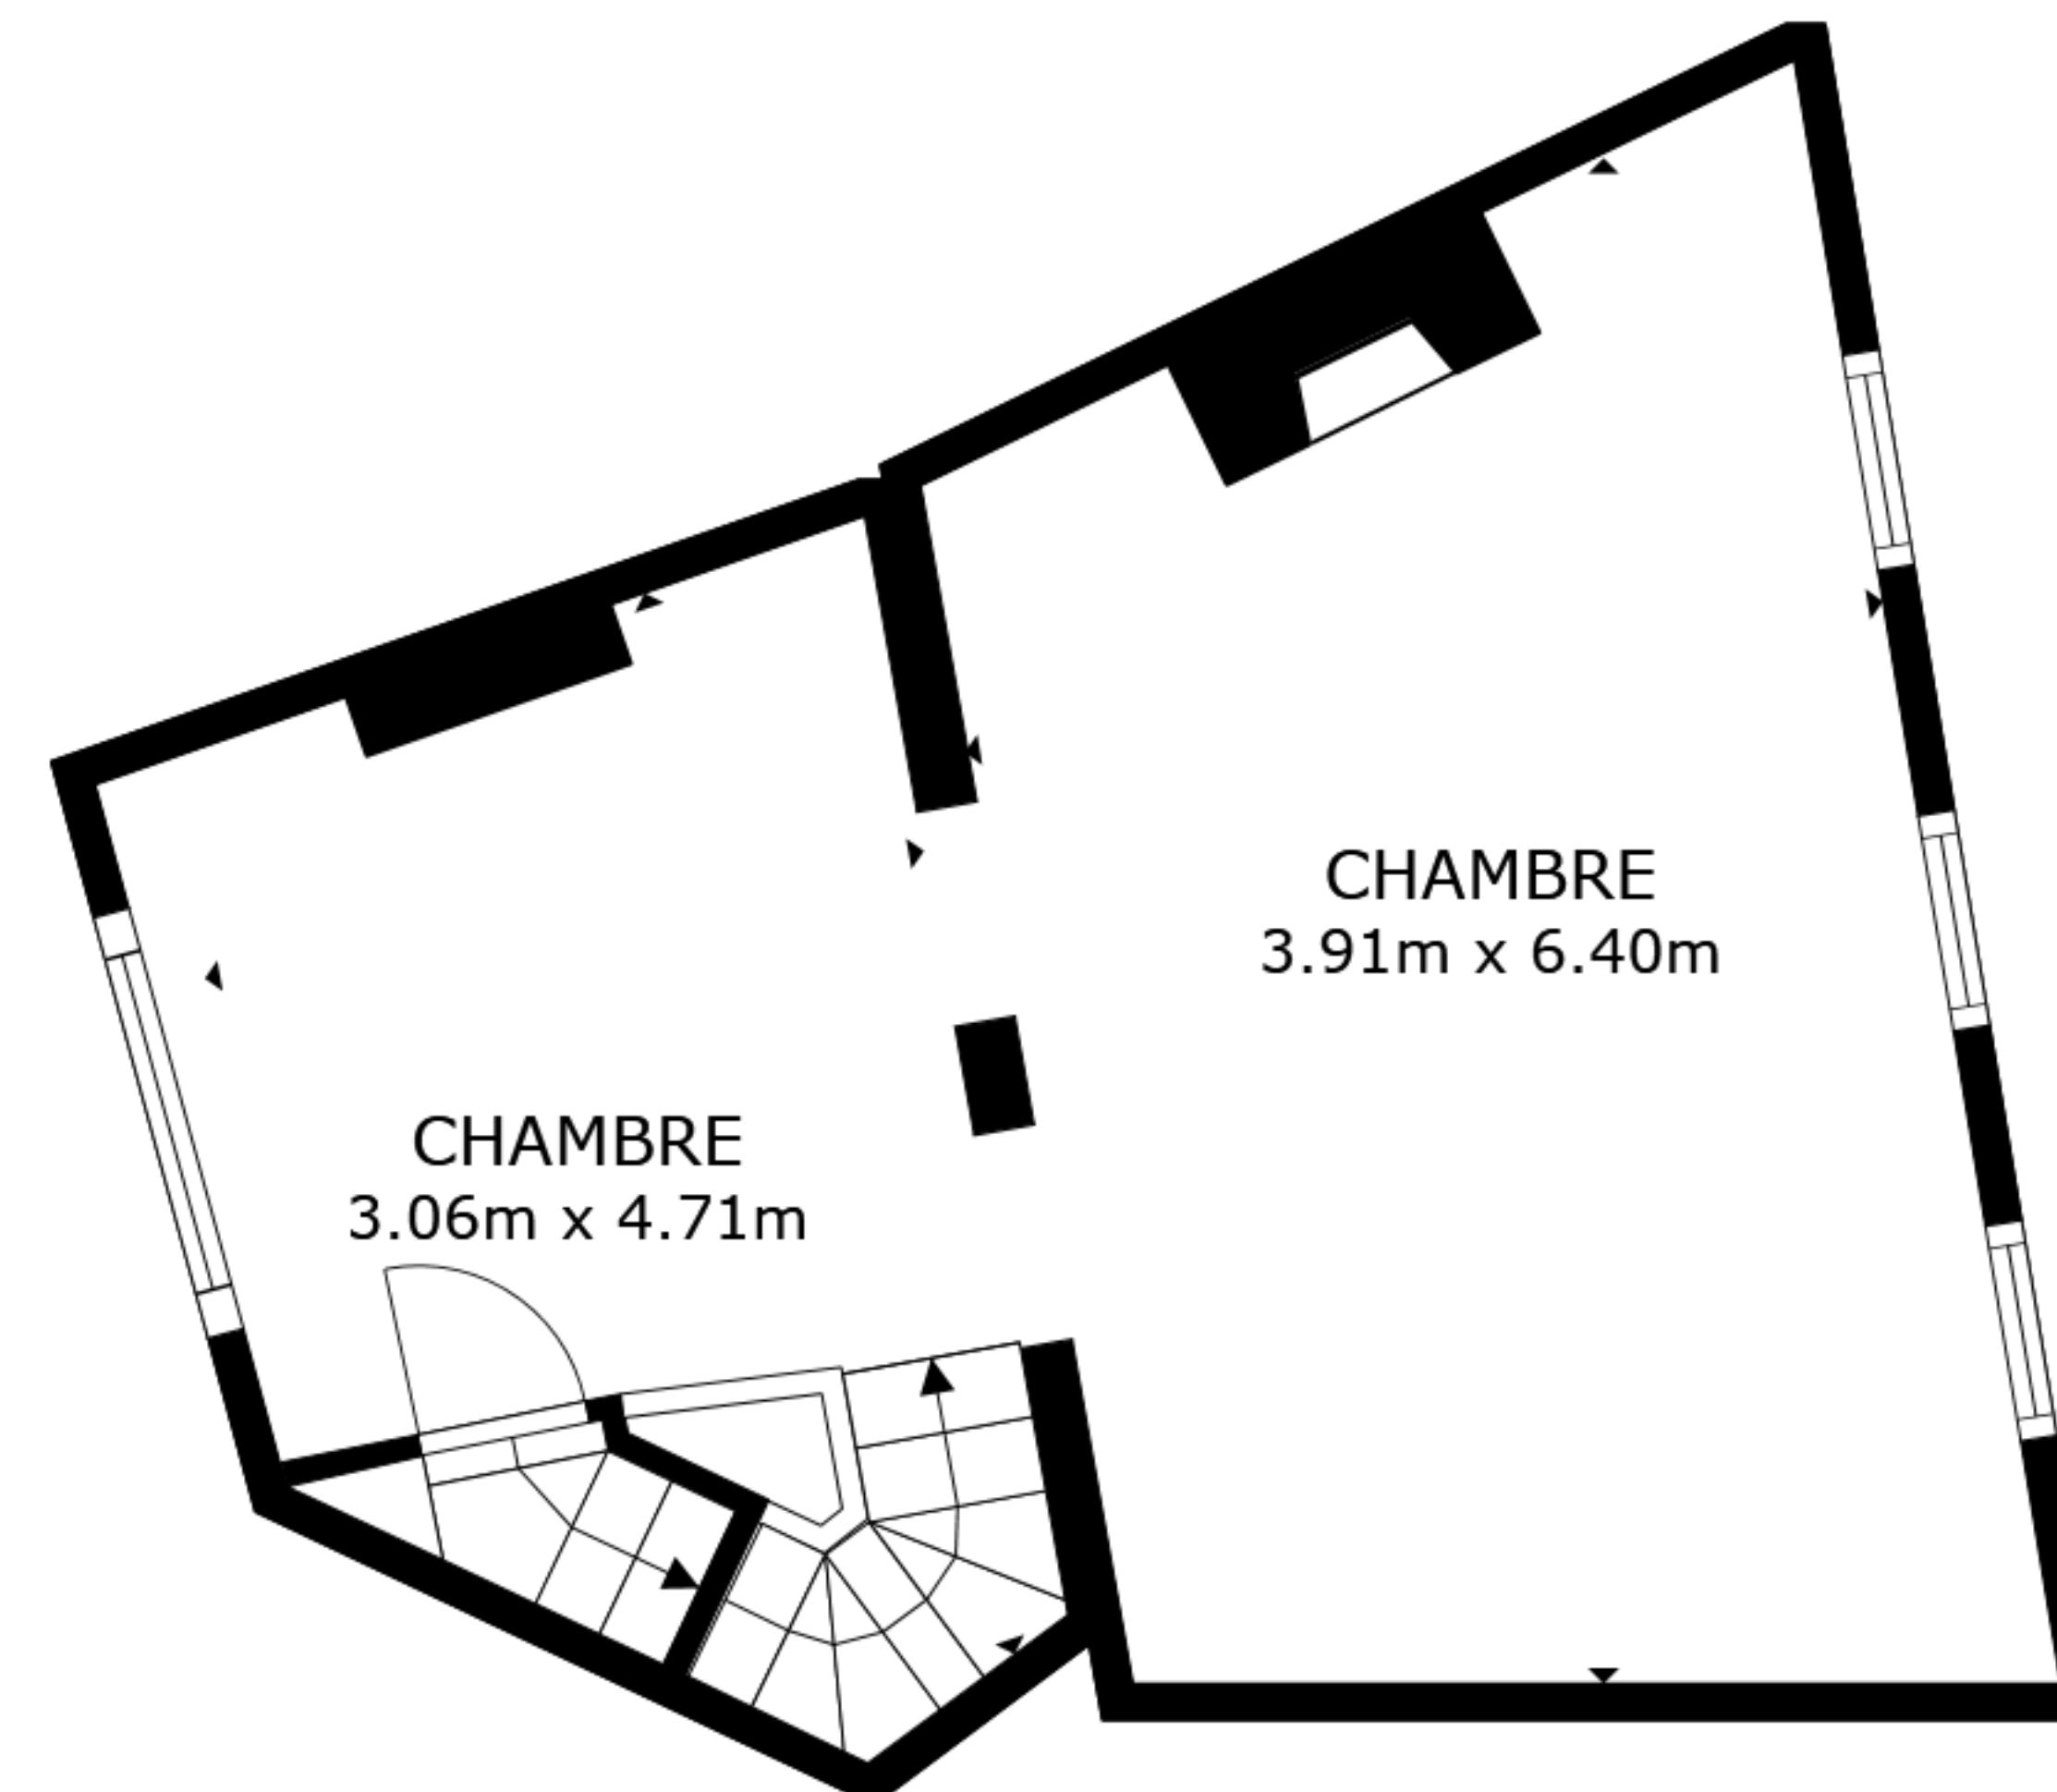

ÉTAGE 2

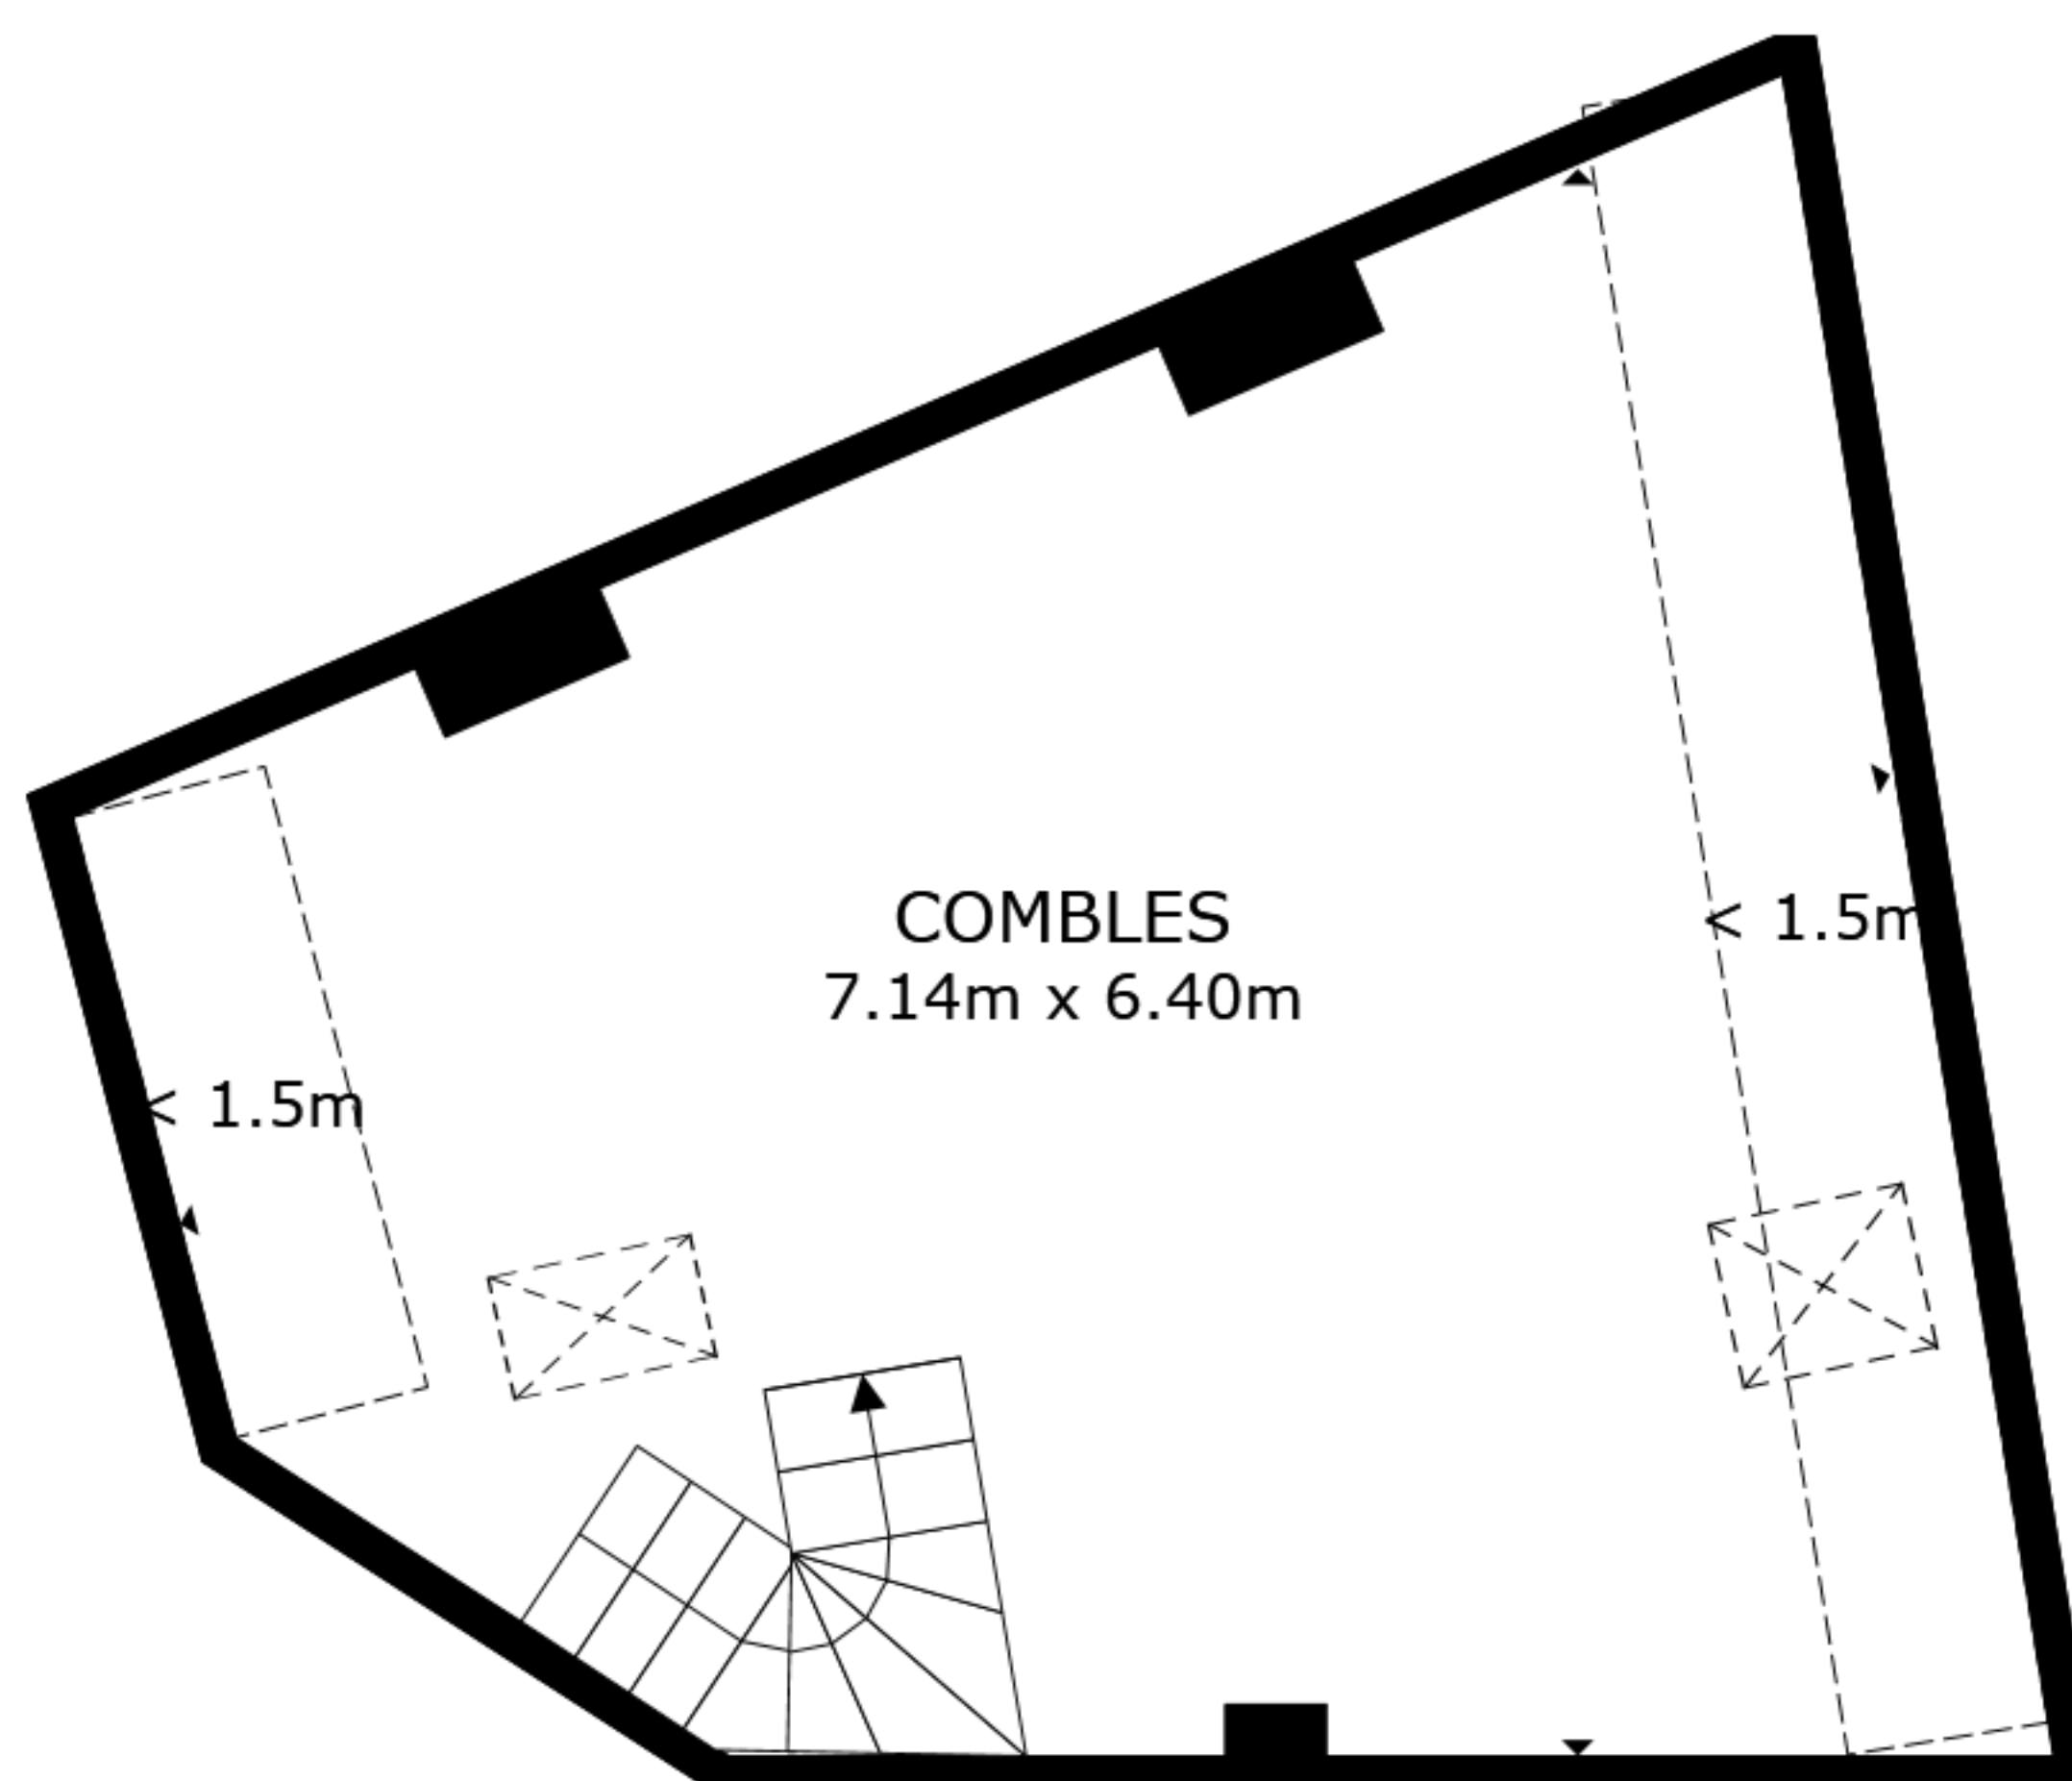

ÉTAGE 3

SURFACE INTERIEURE BRUTE
 ÉTAGE 1 47.2 sq.m. ÉTAGE 2 38.1 sq.m. ÉTAGE 3 29.6 sq.m.
 SURFACES NON COMPRISES : HAUTEUR SOUS PLAFOND RÉDUITE 7.6 sq.m.
 SURFACE TOTALE : 115.0 sq.m.

LES TAILLES ET DIMENSIONS SONT APPROXIMATIVES, LES DONNÉES RÉELLES PEUVENT VARIER