






Façade Avant 2%

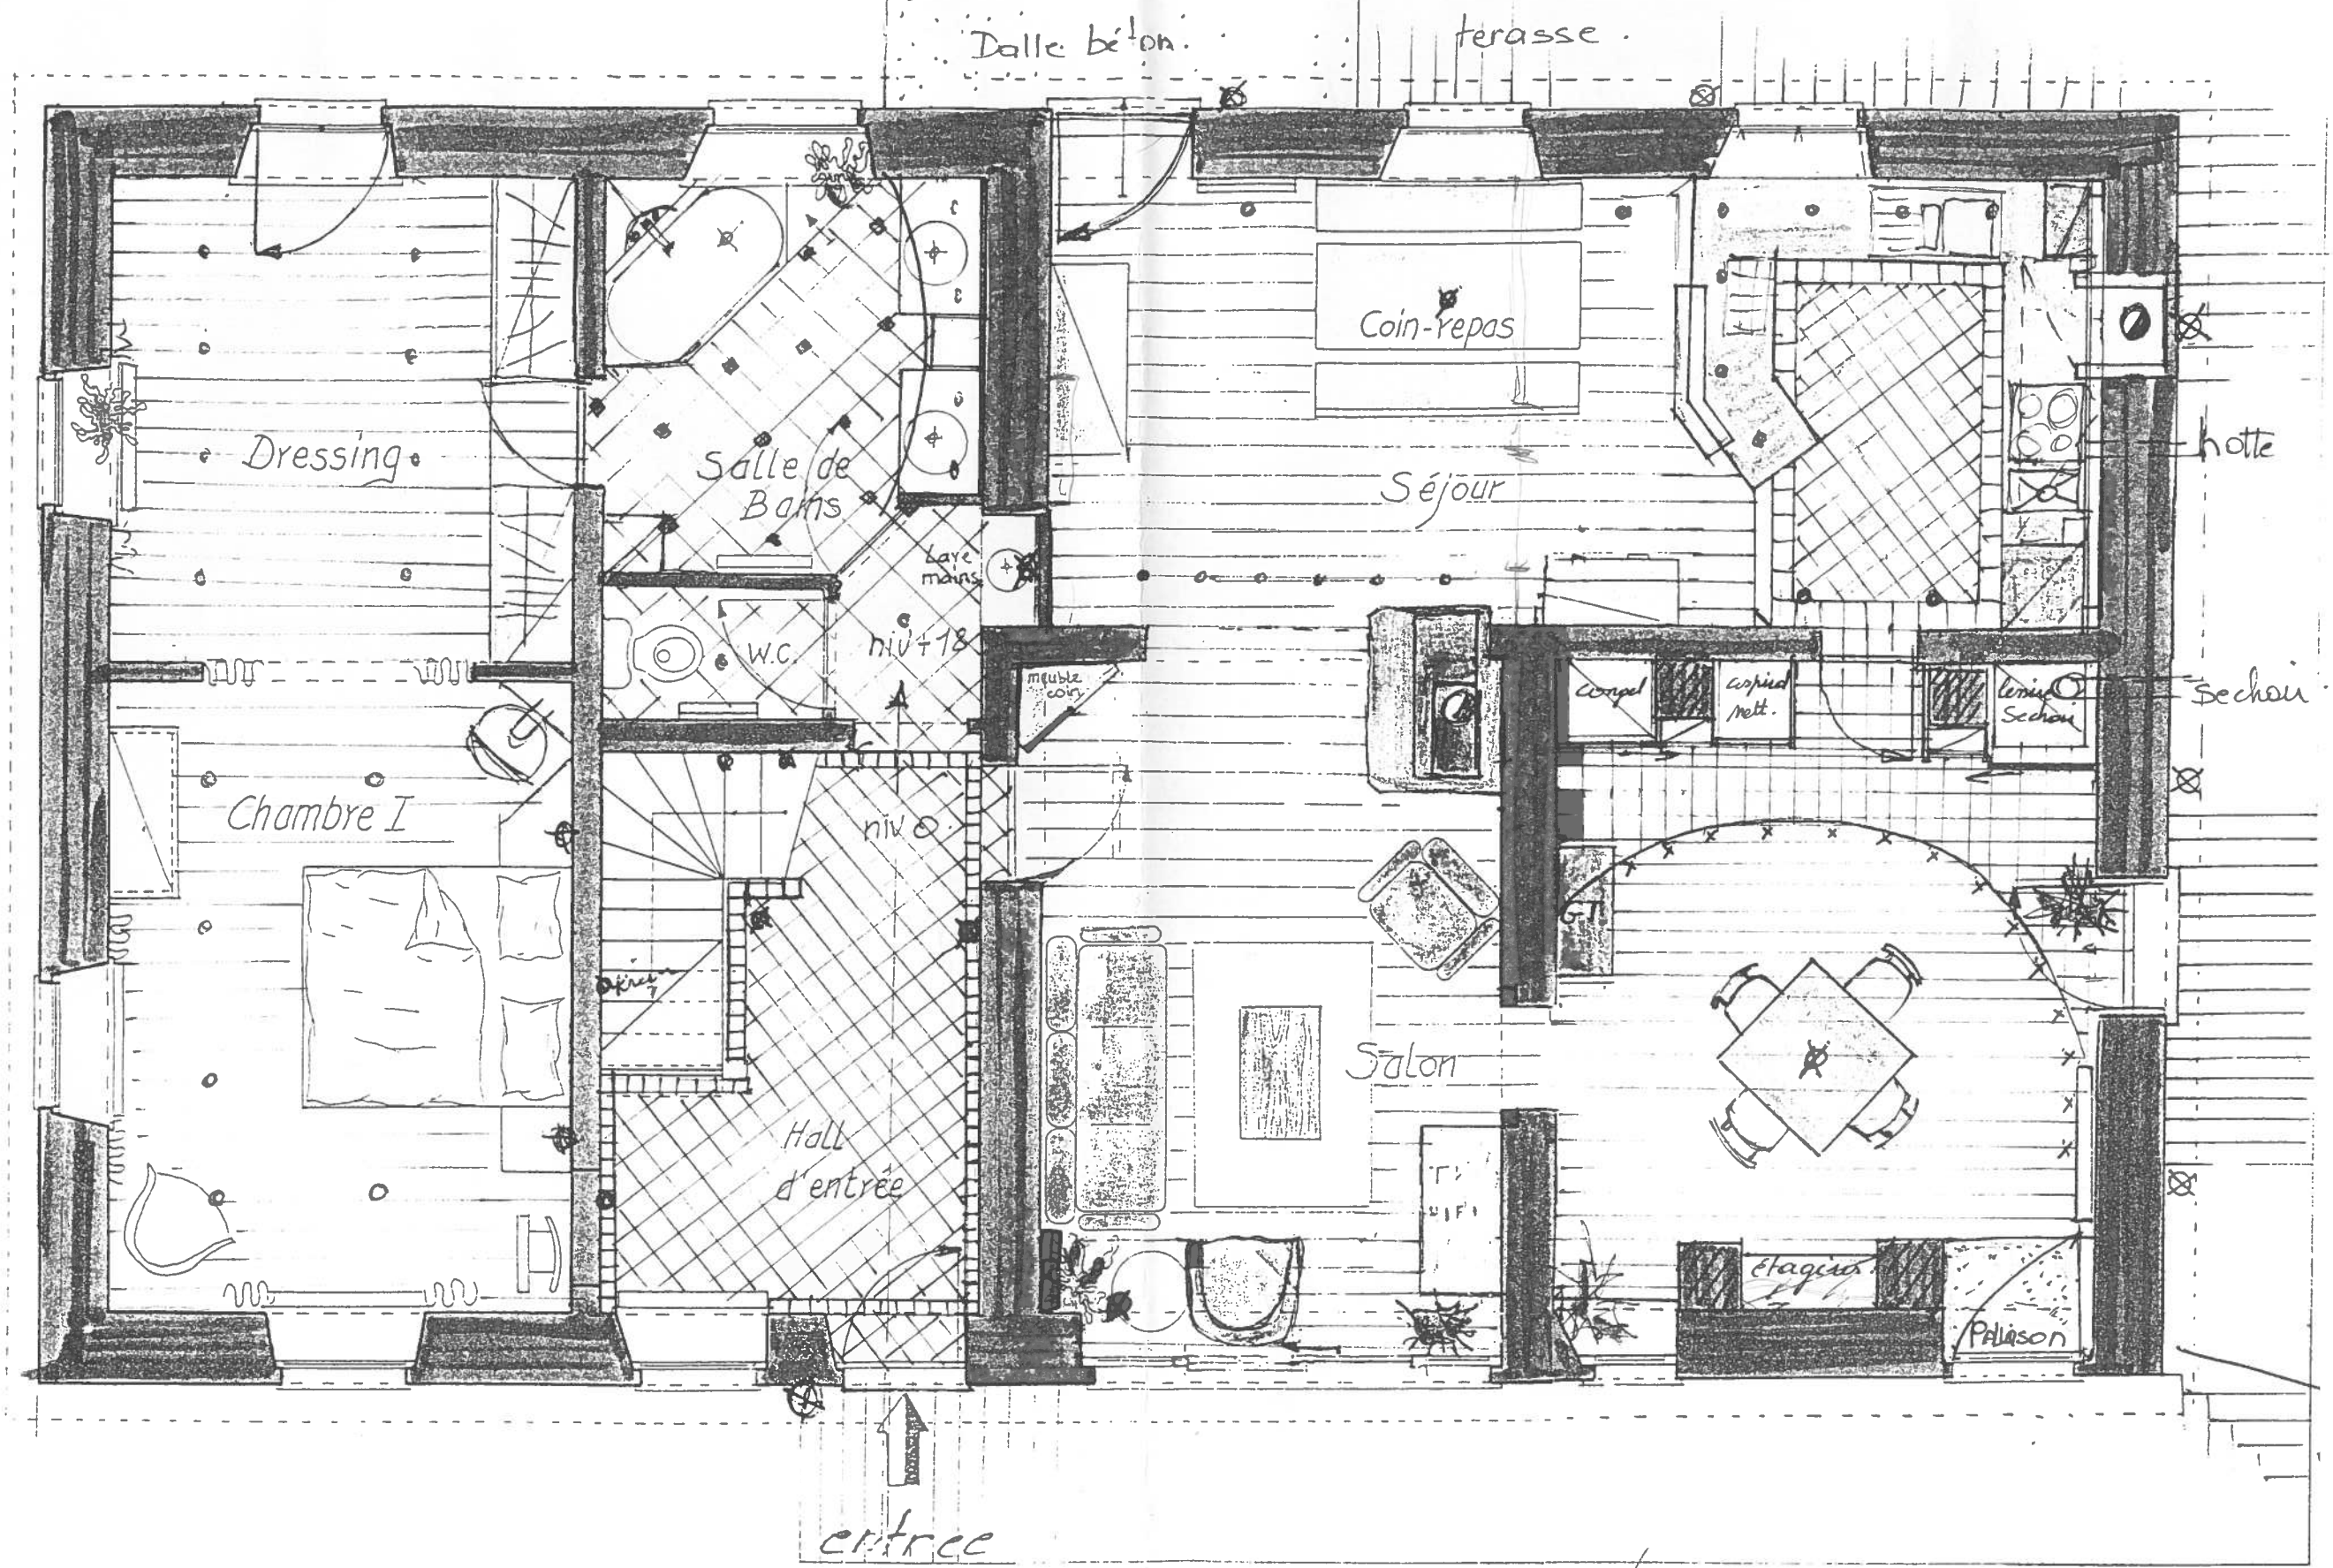

Implantation 2% Rez de chaussée

Implantation étage 2%

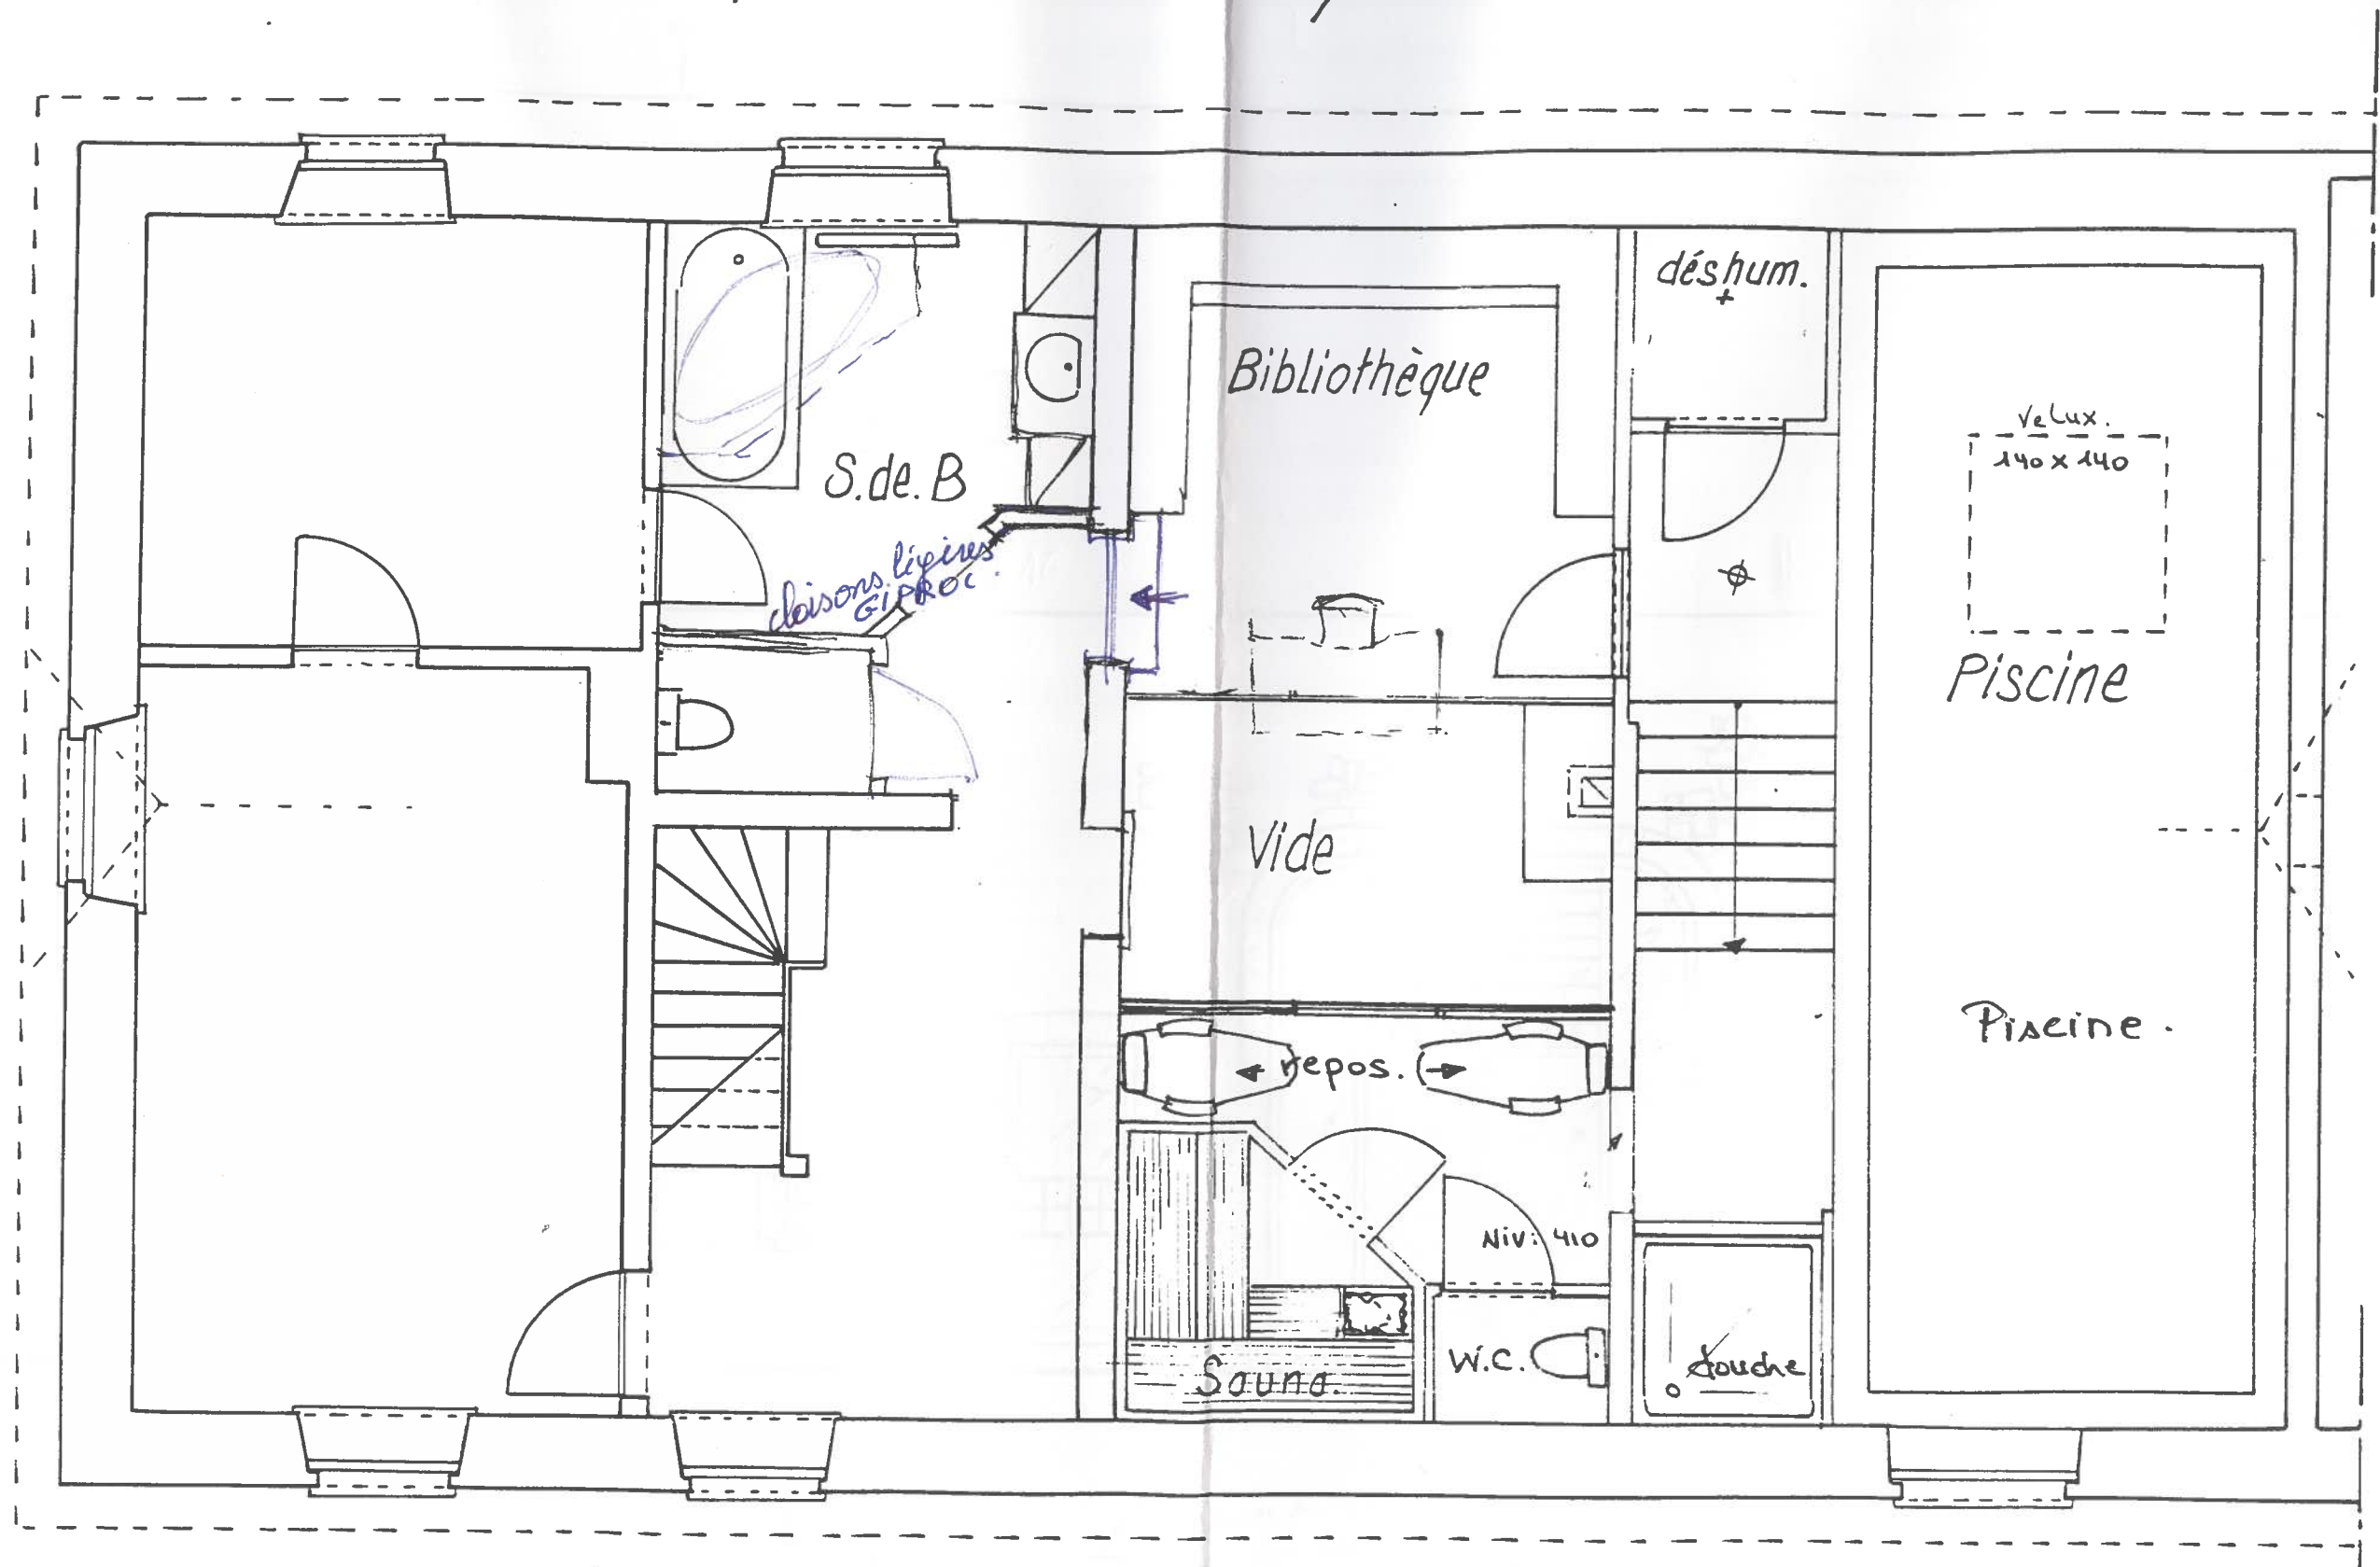

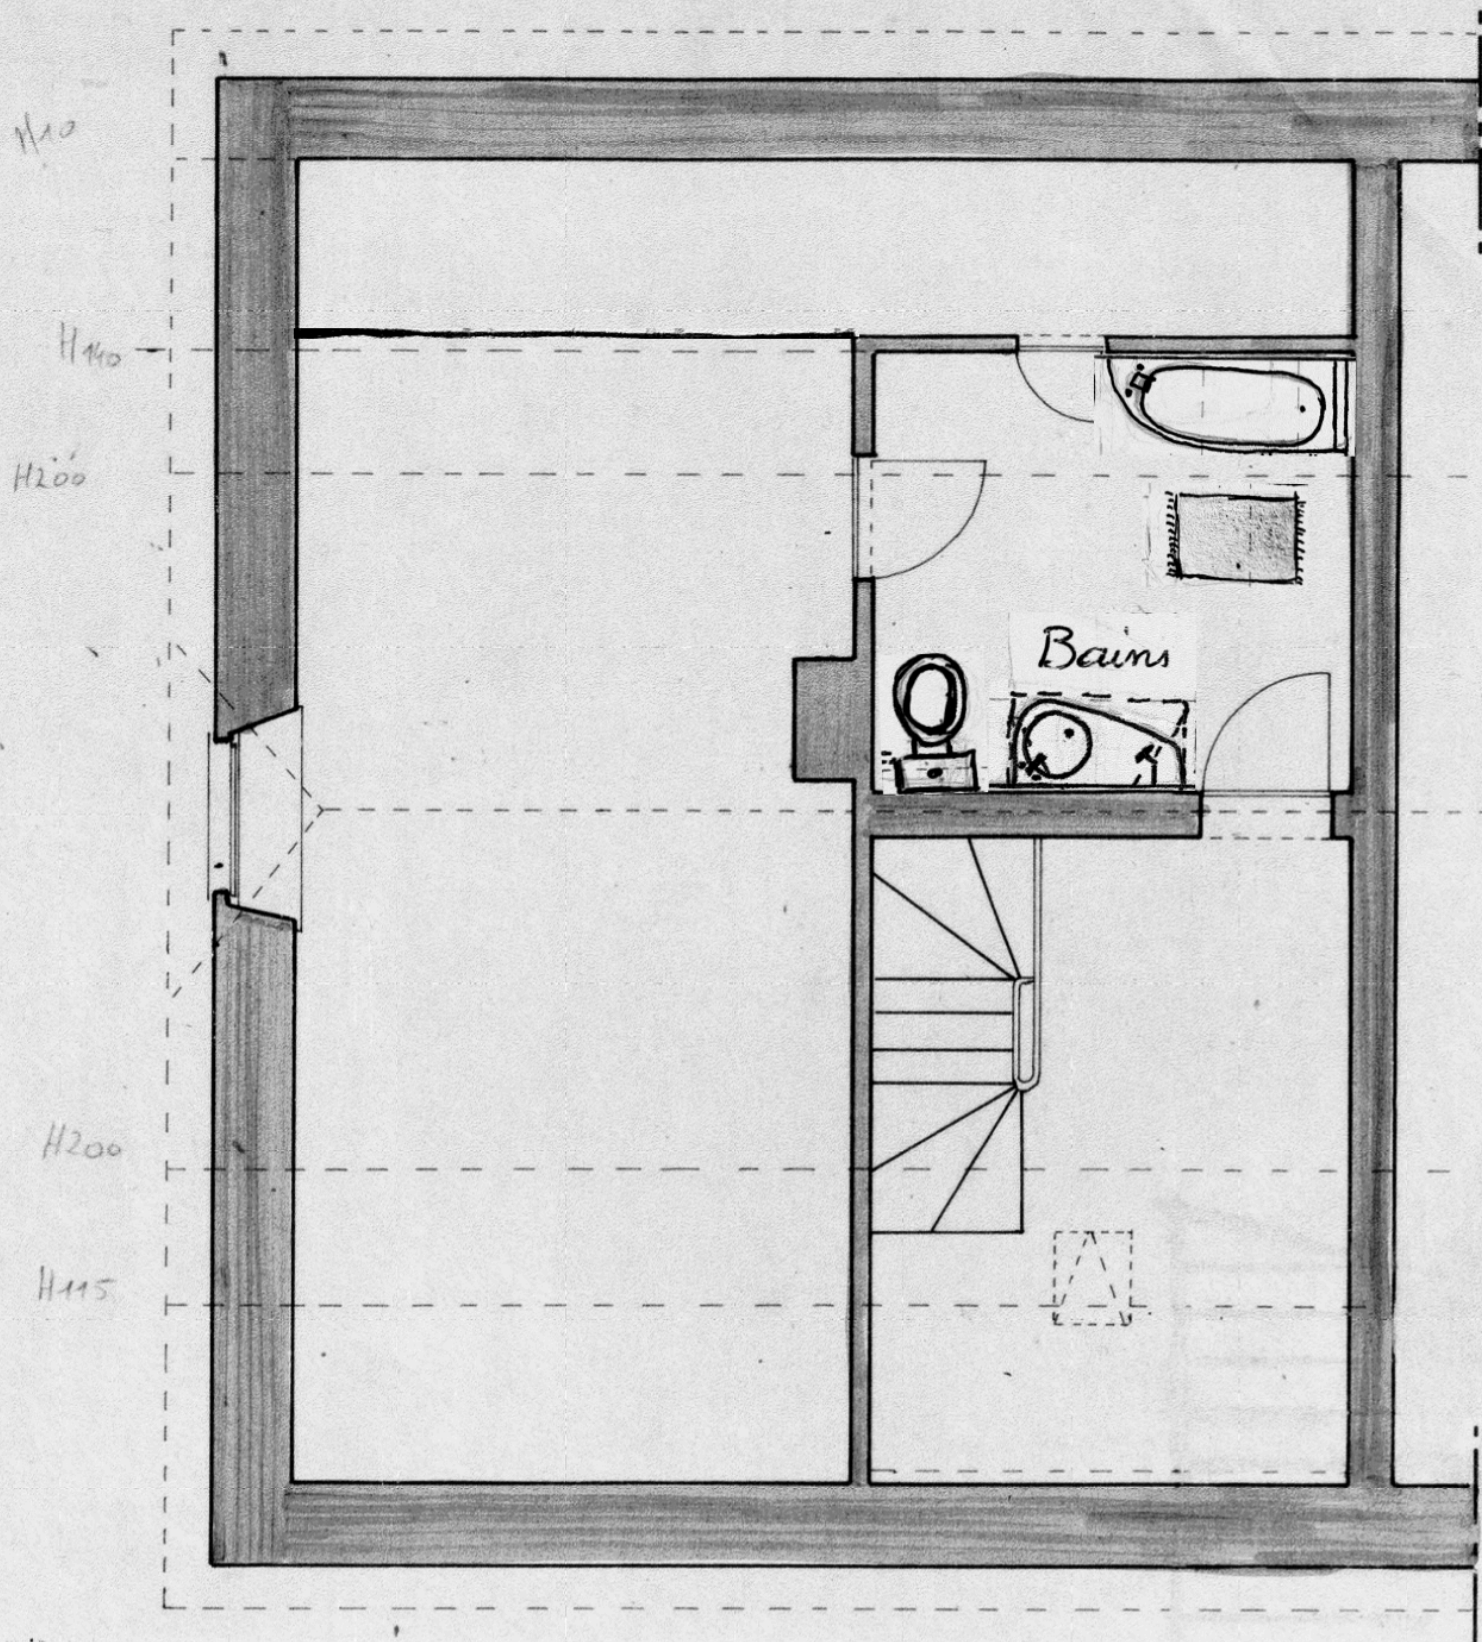

- Impl. 2^e étage -
Ech.: 1/50



Ech - 1 : 2,5 -