


ILÔT
MAILLEBOTTE

ILÔT MAILLEBOTTE - NIVELLES / LOT 13 - Modèle Charme

Date : 25/12/2023



Localisation

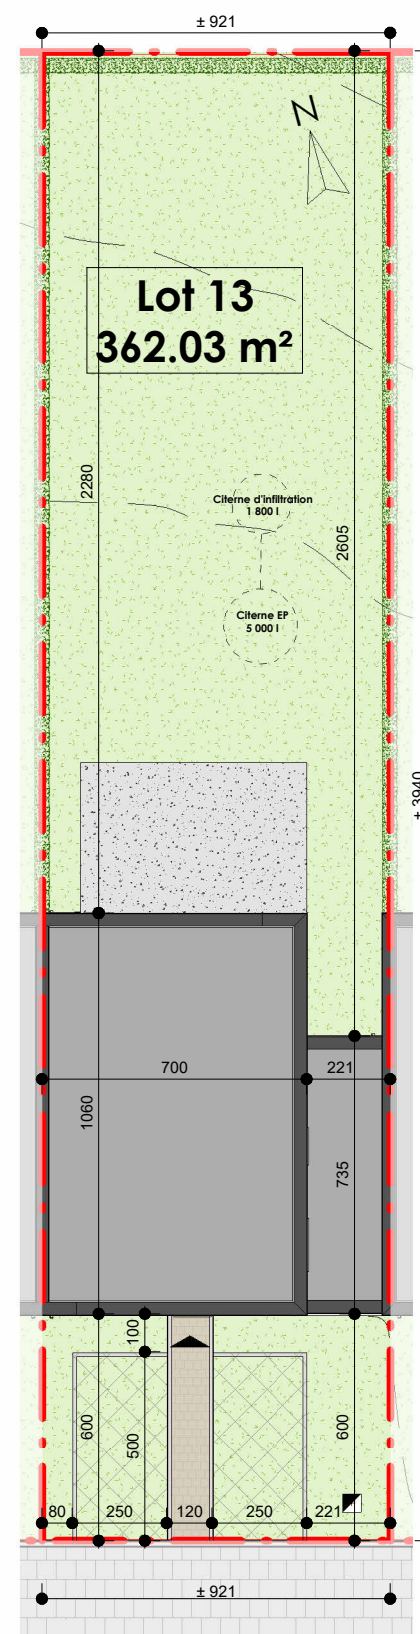

Implantation

1 : 200



Elévation rue

1 : 150




Elévation jardin

1 : 150

ADRESSE DU PROJET: Boulevard de la Résistance / Chaussée de Namur - 1400 Nivelles

Ce document est donné à titre indicatif & non contractuel. Des modifications sont susceptibles d'être apportées selon les nécessités de réalisation. Les cotations, l'ameublement (y compris placards & éléments de cuisine) et l'agencement de celui-ci sont donnés à titre indicatif.

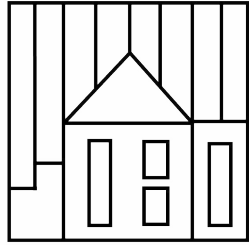


ILÔT
MAILLEBOTTE

ILÔT MAILLEBOTTE - NIVELLES / LOT 13 - Modèle Charme

Date : 25/12/2023


SURFACES LOT 13

Surface brute totale	164,64 m ²
Abri à vélo	15,18 m ²
Séjour / Salle à manger	39,85 m ²
Cuisine	8,27 m ²
Chambre 01	13,54 m ²
Chambre 02	13,02 m ²
Chambre 03	10,74 m ²

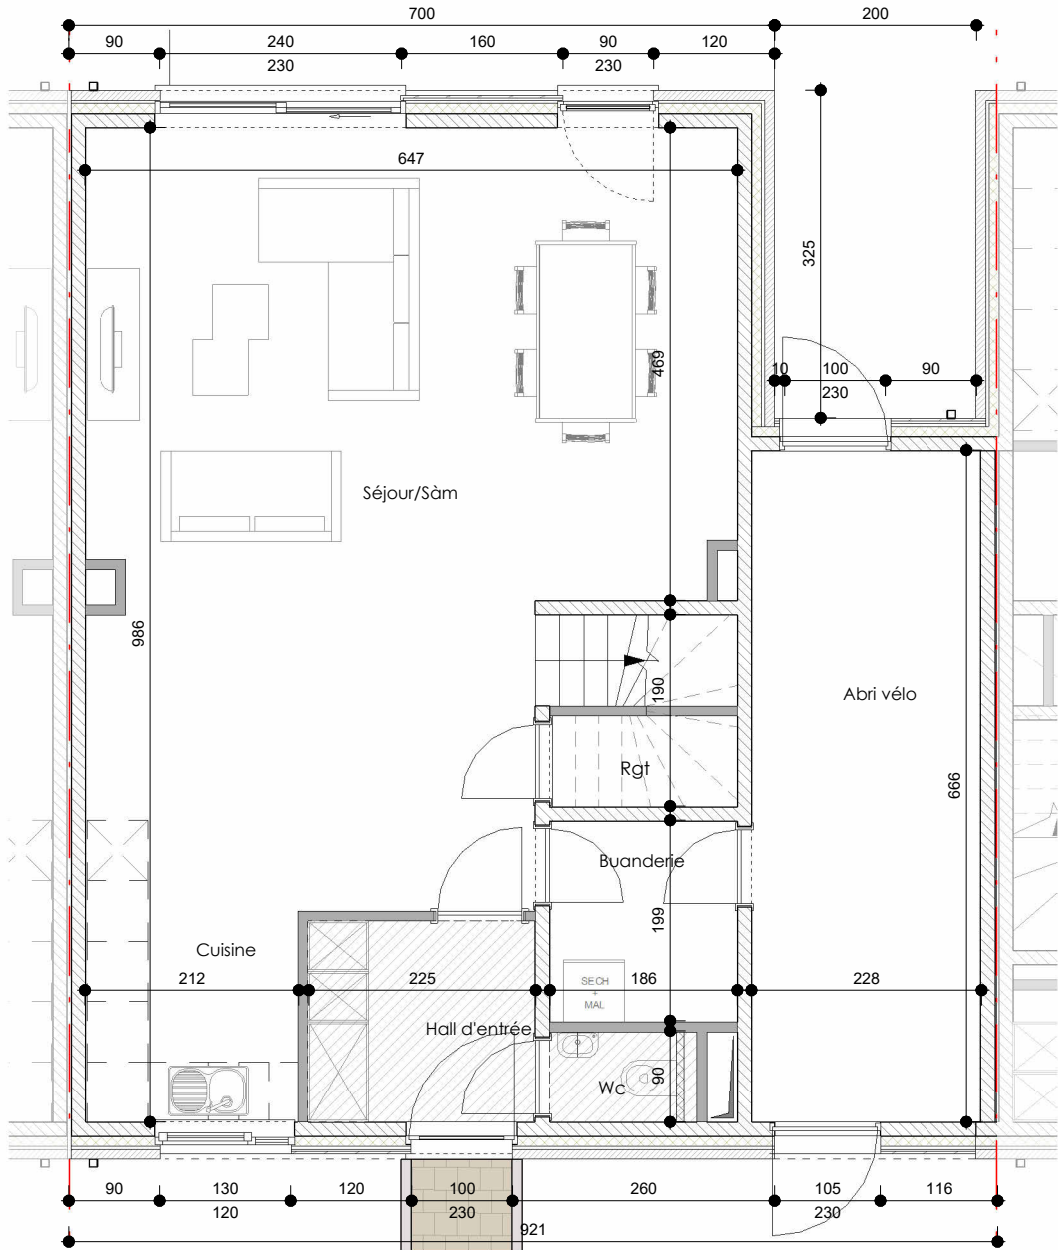

Rez-de-chaussée

1 : 75

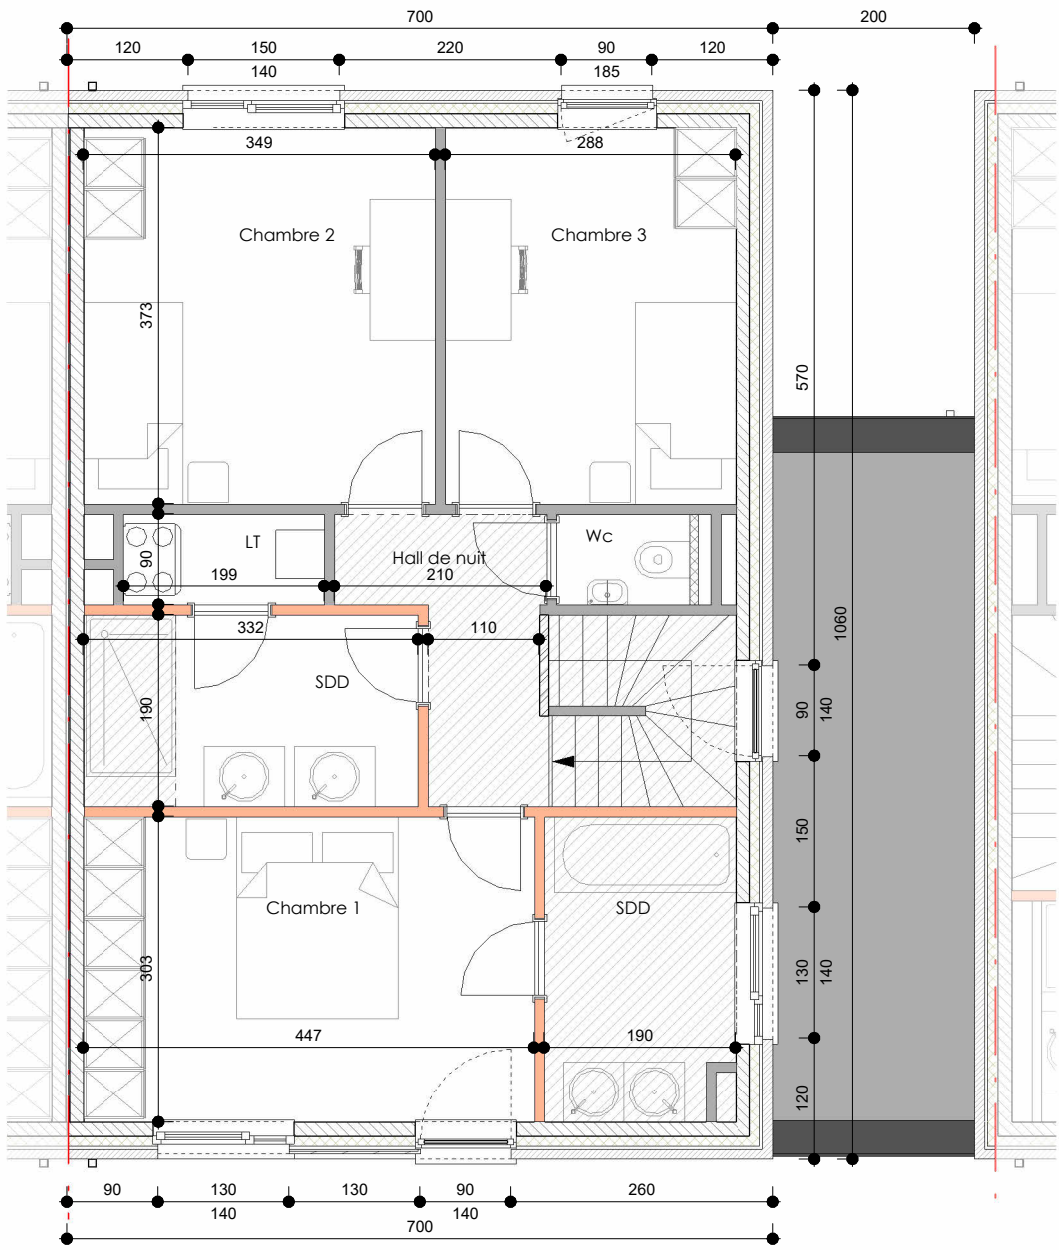

Premier étage

1 : 75

ADRESSE DU PROJET: Boulevard de la Résistance / Chaussée de Namur - 1400 Nivelles

Ce document est donné à titre indicatif & non contractuel. Des modifications sont susceptibles d'être apportées selon les nécessités de réalisation. Les cotations, l'ameublement (y compris placards & éléments de cuisine) et l'agencement de celui-ci sont donnés à titre indicatif.

