

Surface totale approximative⁽¹⁾

58.3 m²

Hauteur libre réduite

2.4 m²

(1) Hors balcons et terrasses


Hauteur libre réduite

..... Inférieure 1.5 m

Bien que tout ait été fait pour garantir l'exactitude, toutes les mesures sont approximatives et ne sont pas à l'échelle. Ce plan d'étage n'a qu'un but illustratif.

Les calculs ont été effectués selon le standard RICS IPMS 3C. Veuillez noter que les calculs ont été ajustés par un tiers et pourraient donc ne pas être conformes au standard RICS IPMS 3C.

GIRAFFE360

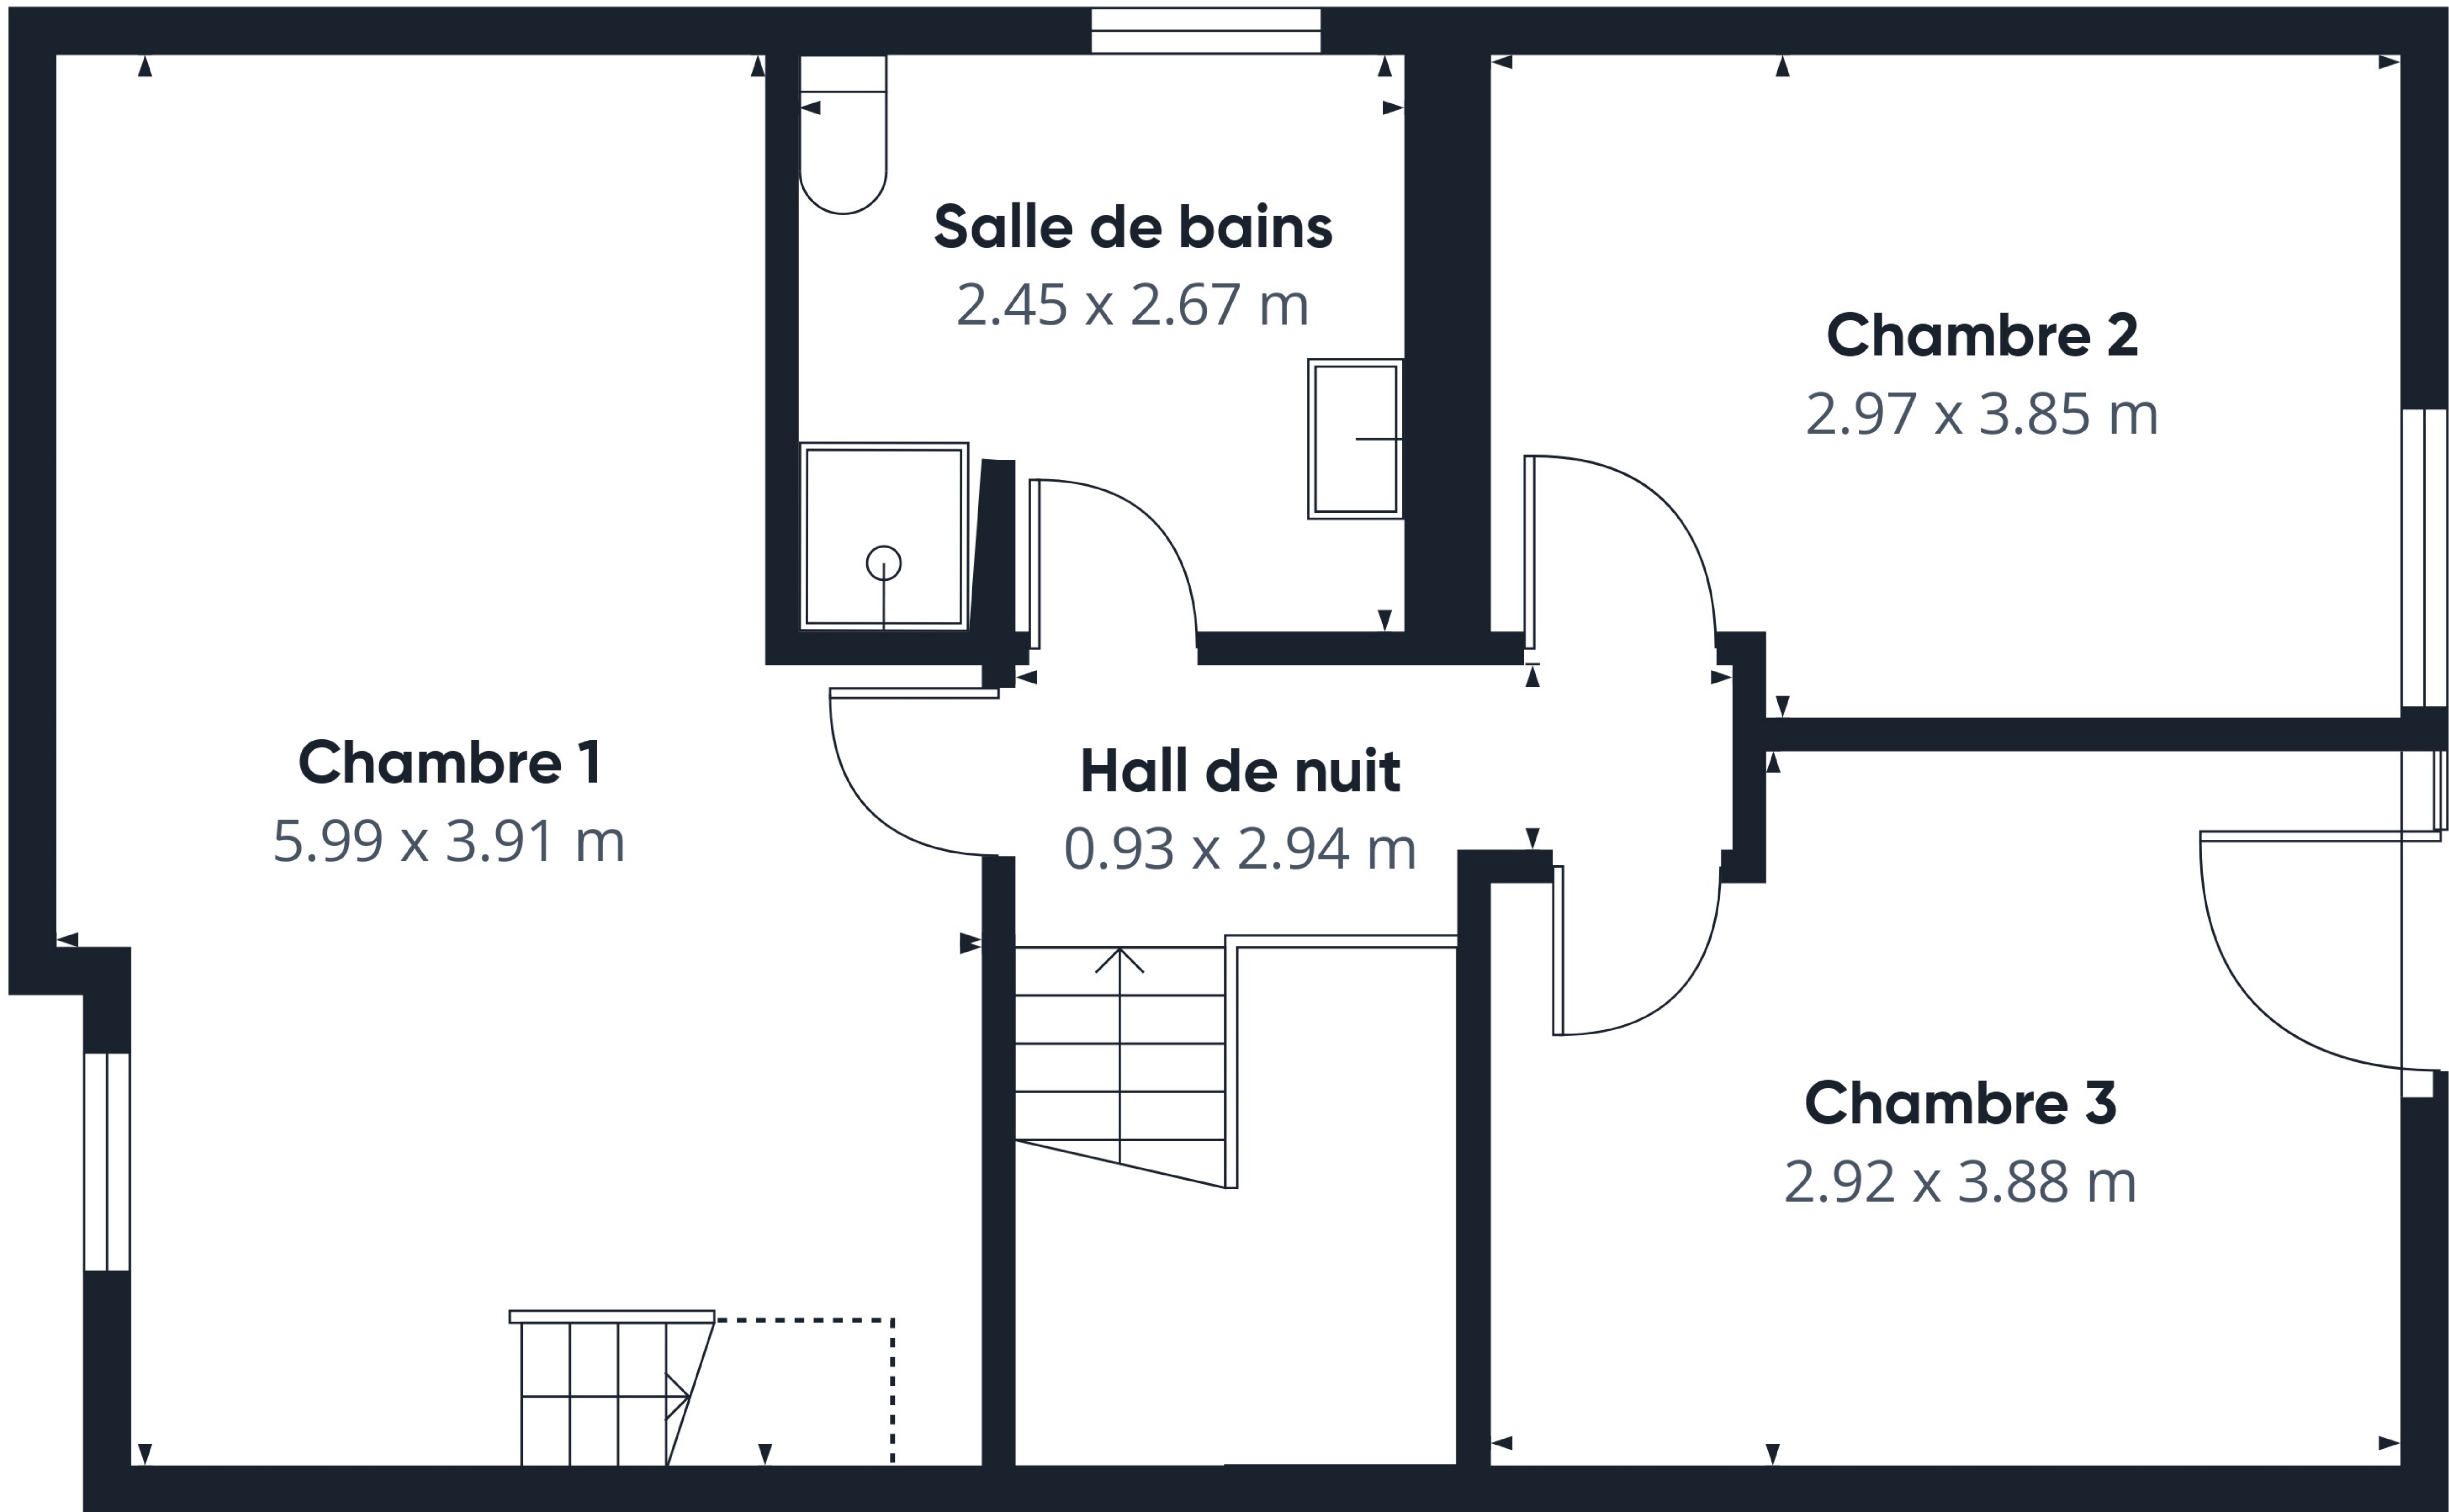

Niveau 1

Surface totale approximative⁽¹⁾

53 m²

Hauteur libre réduite

0.6 m²

(1) Hors balcons et terrasses

Hauteur libre réduite

..... Inférieure 1.5 m

Bien que tout ait été fait pour garantir l'exactitude, toutes les mesures sont approximatives et ne sont pas à l'échelle. Ce plan d'étage n'a qu'un but illustratif.

Les calculs ont été effectués selon le standard RICS IPMS 3C. Veuillez noter que les calculs ont été ajustés par un tiers et pourraient donc ne pas être conformes au standard RICS IPMS 3C.

GIRAFFE360



Chambre 4

5.86 x 3.53 m

Niveau 2



Surface totale approximative⁽¹⁾

20.3 m²

(1) Hors balcons et terrasses



Hauteur libre réduite

..... Inférieure 1.5 m


Bien que tout ait été fait pour garantir l'exactitude, toutes les mesures sont approximatives et ne sont pas à l'échelle. Ce plan d'étage n'a qu'un but illustratif.

Les calculs ont été effectués selon le standard RICS IPMS 3C. Veuillez noter que les calculs ont été ajustés par un tiers et pourraient donc ne pas être conformes au standard RICS IPMS 3C.

GIRAFFE360

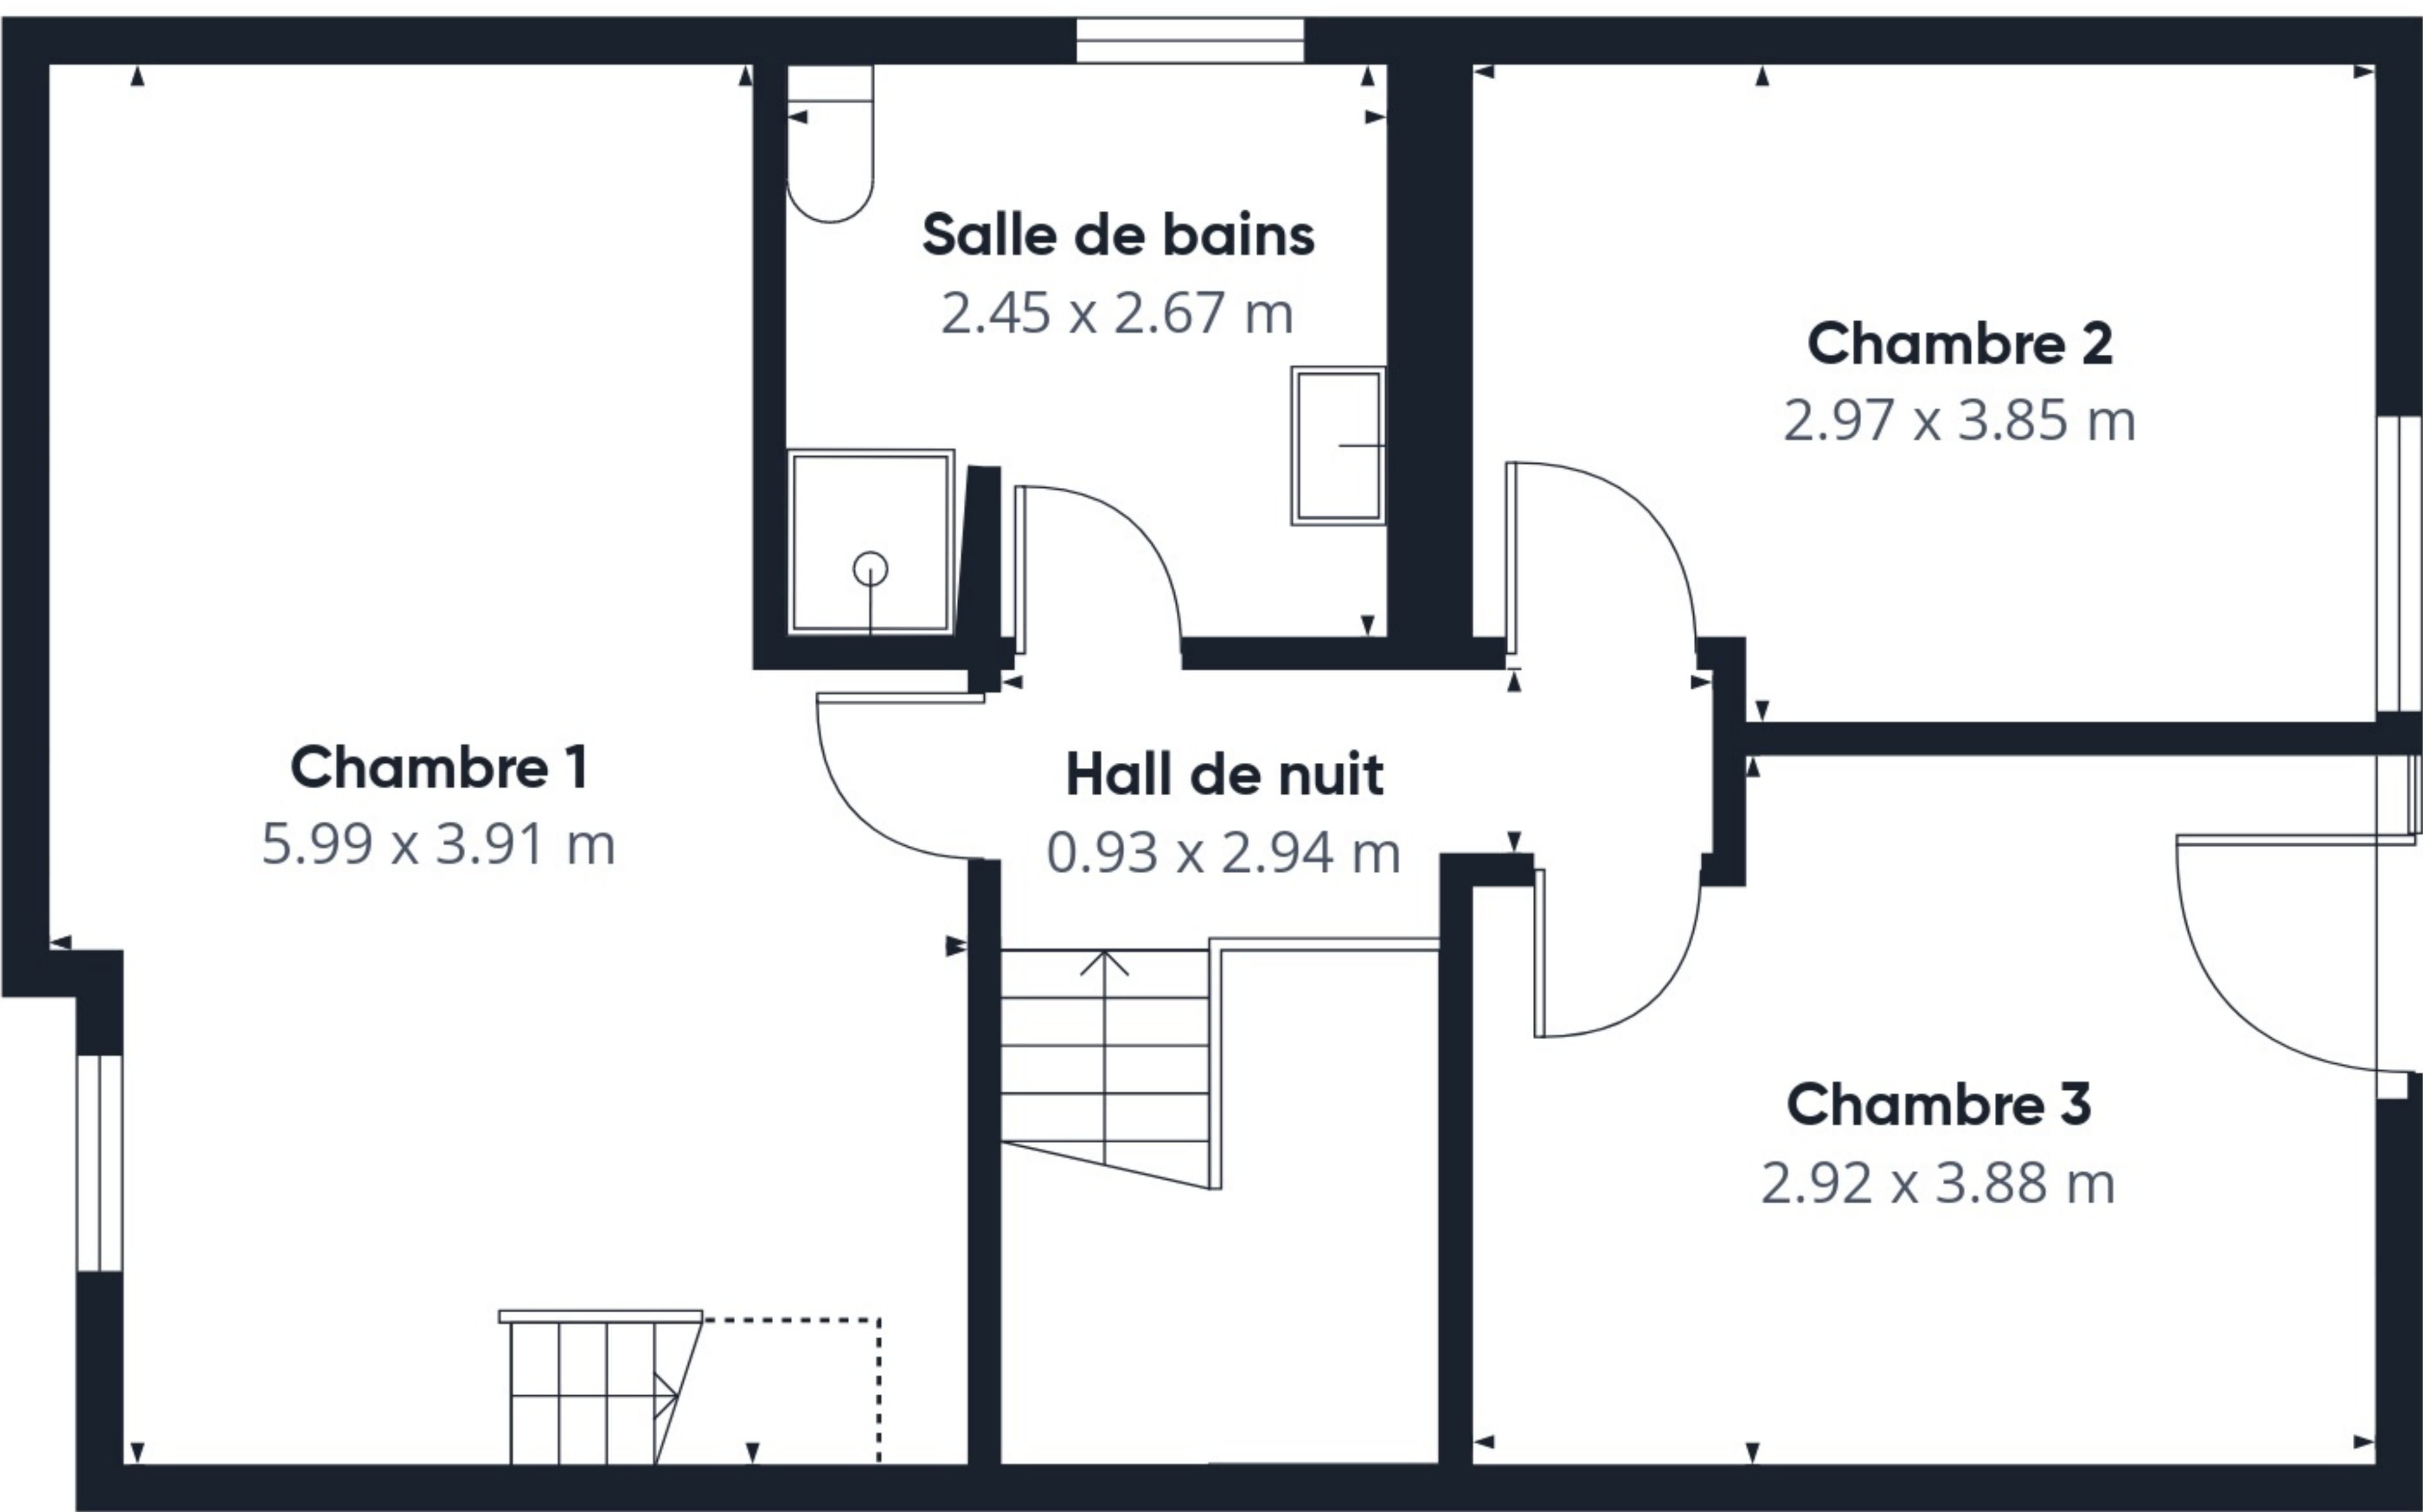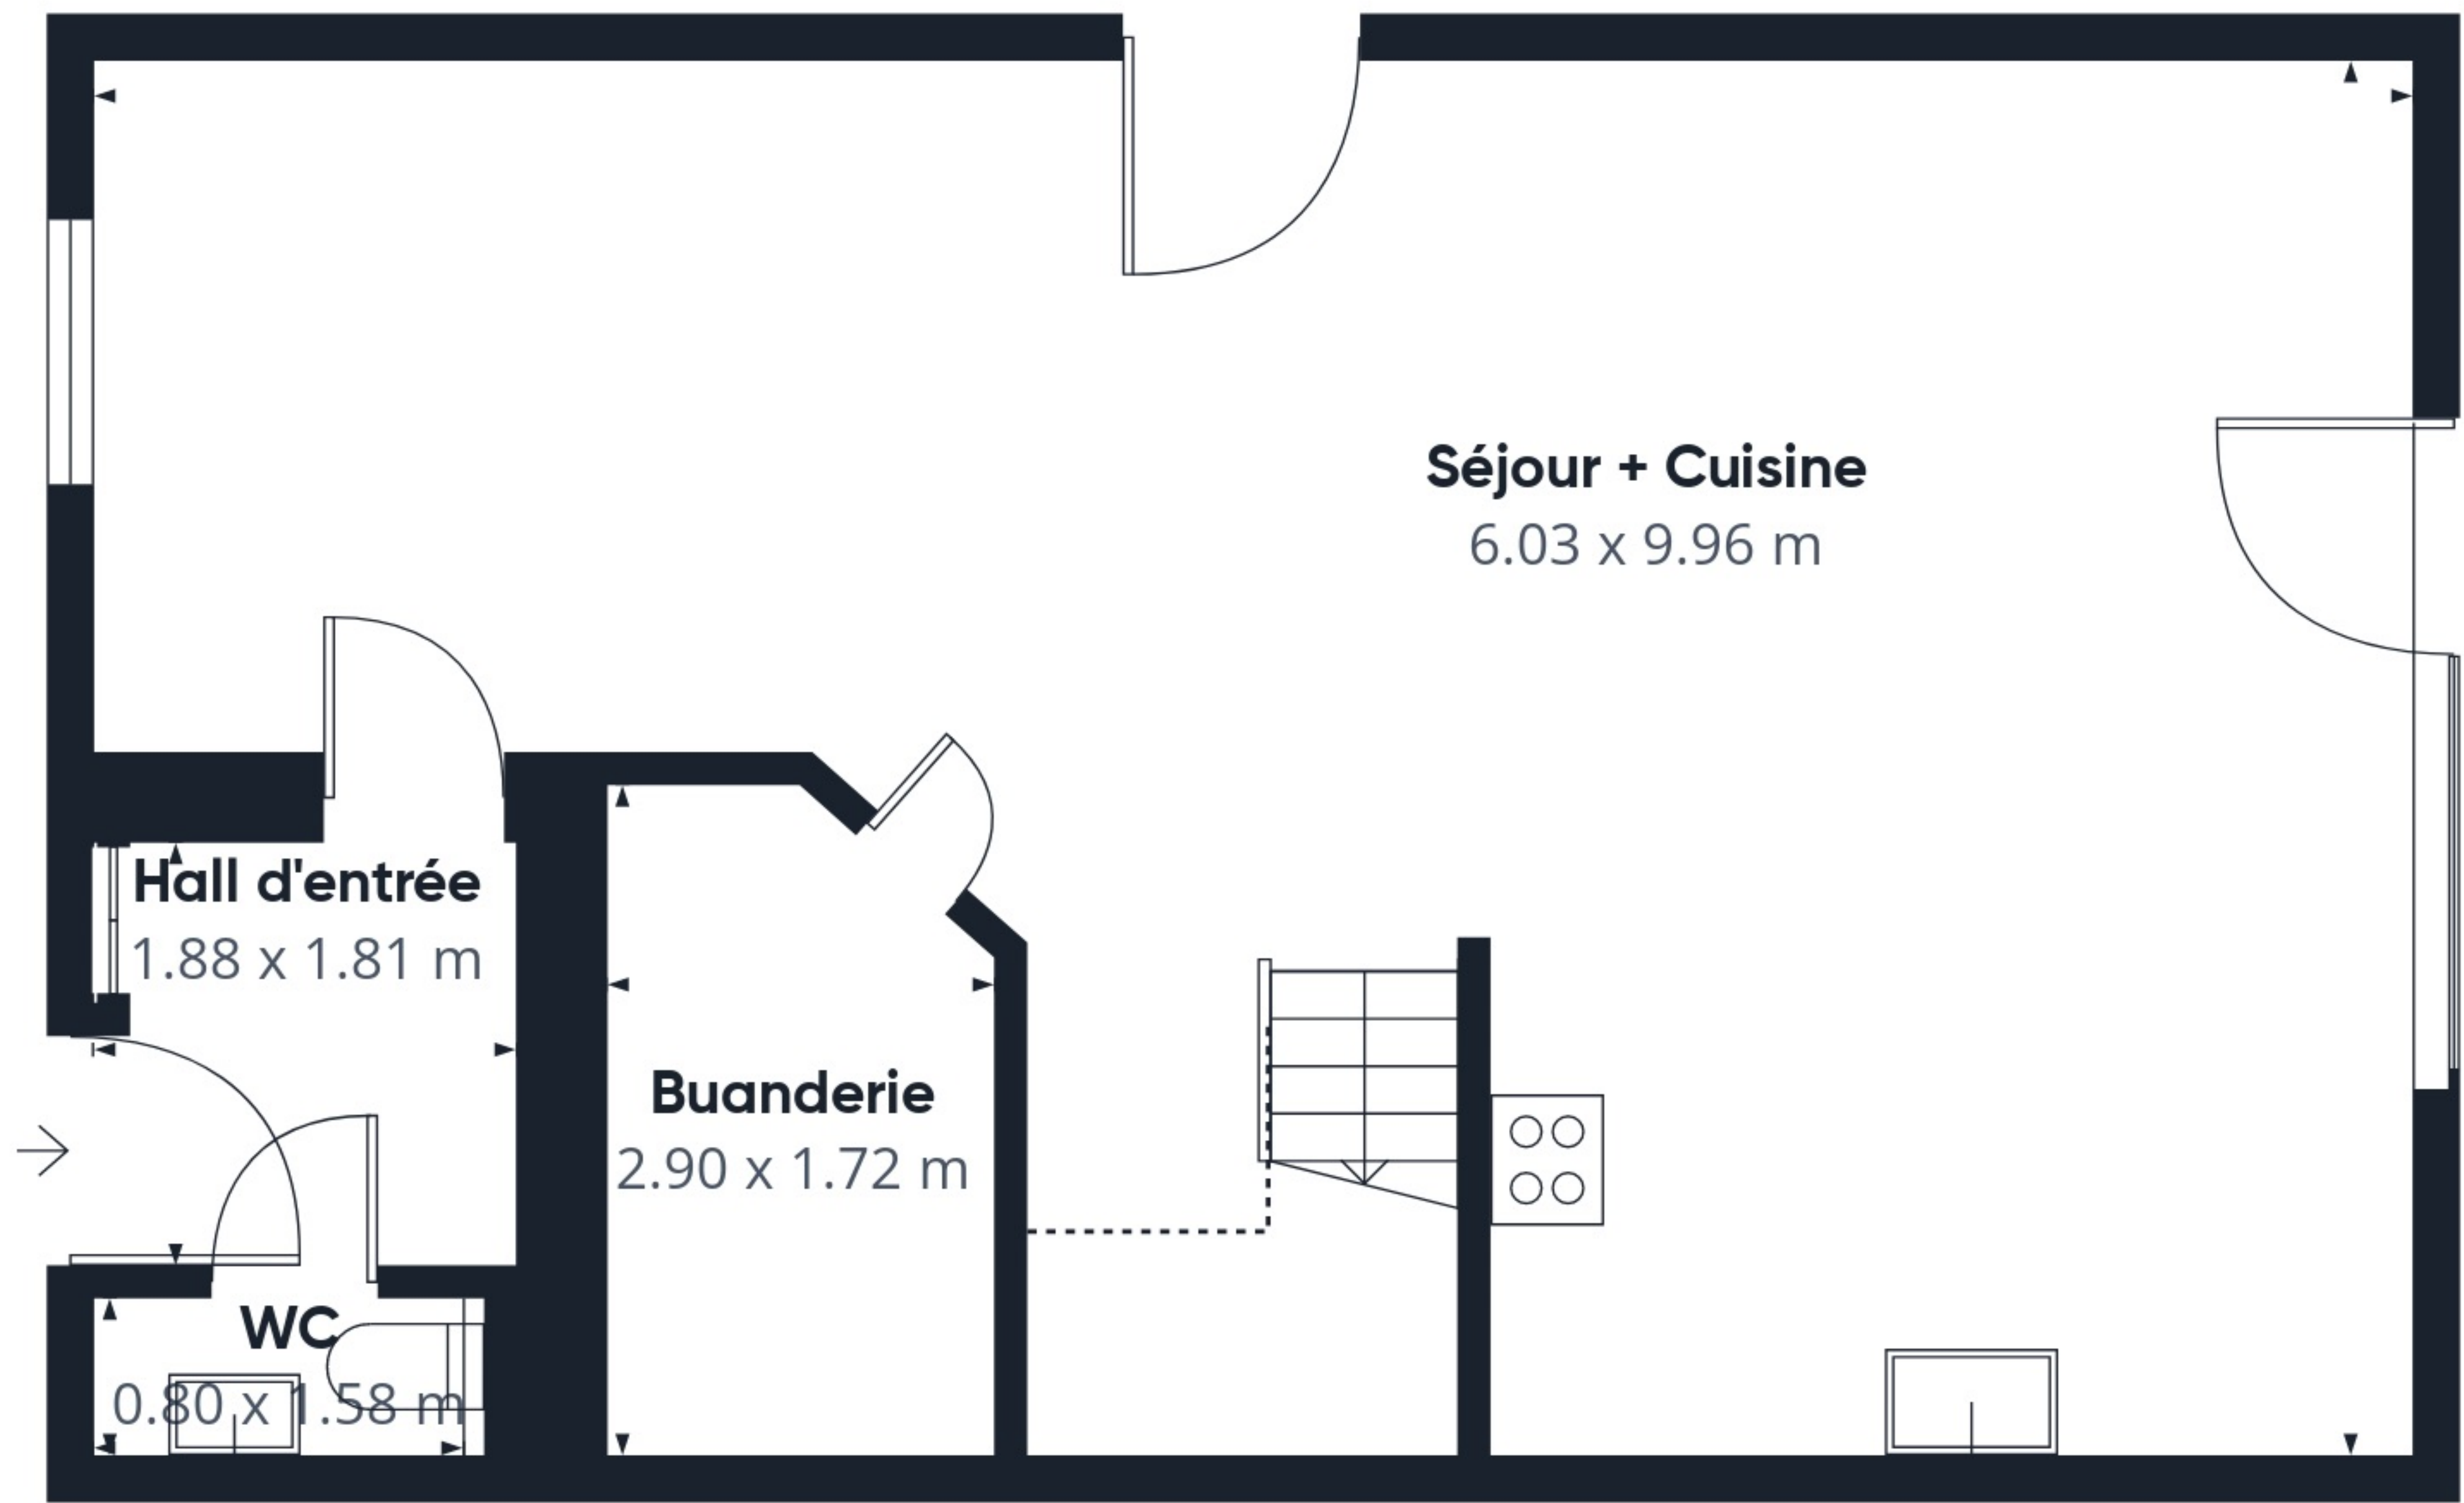

Niveau 1

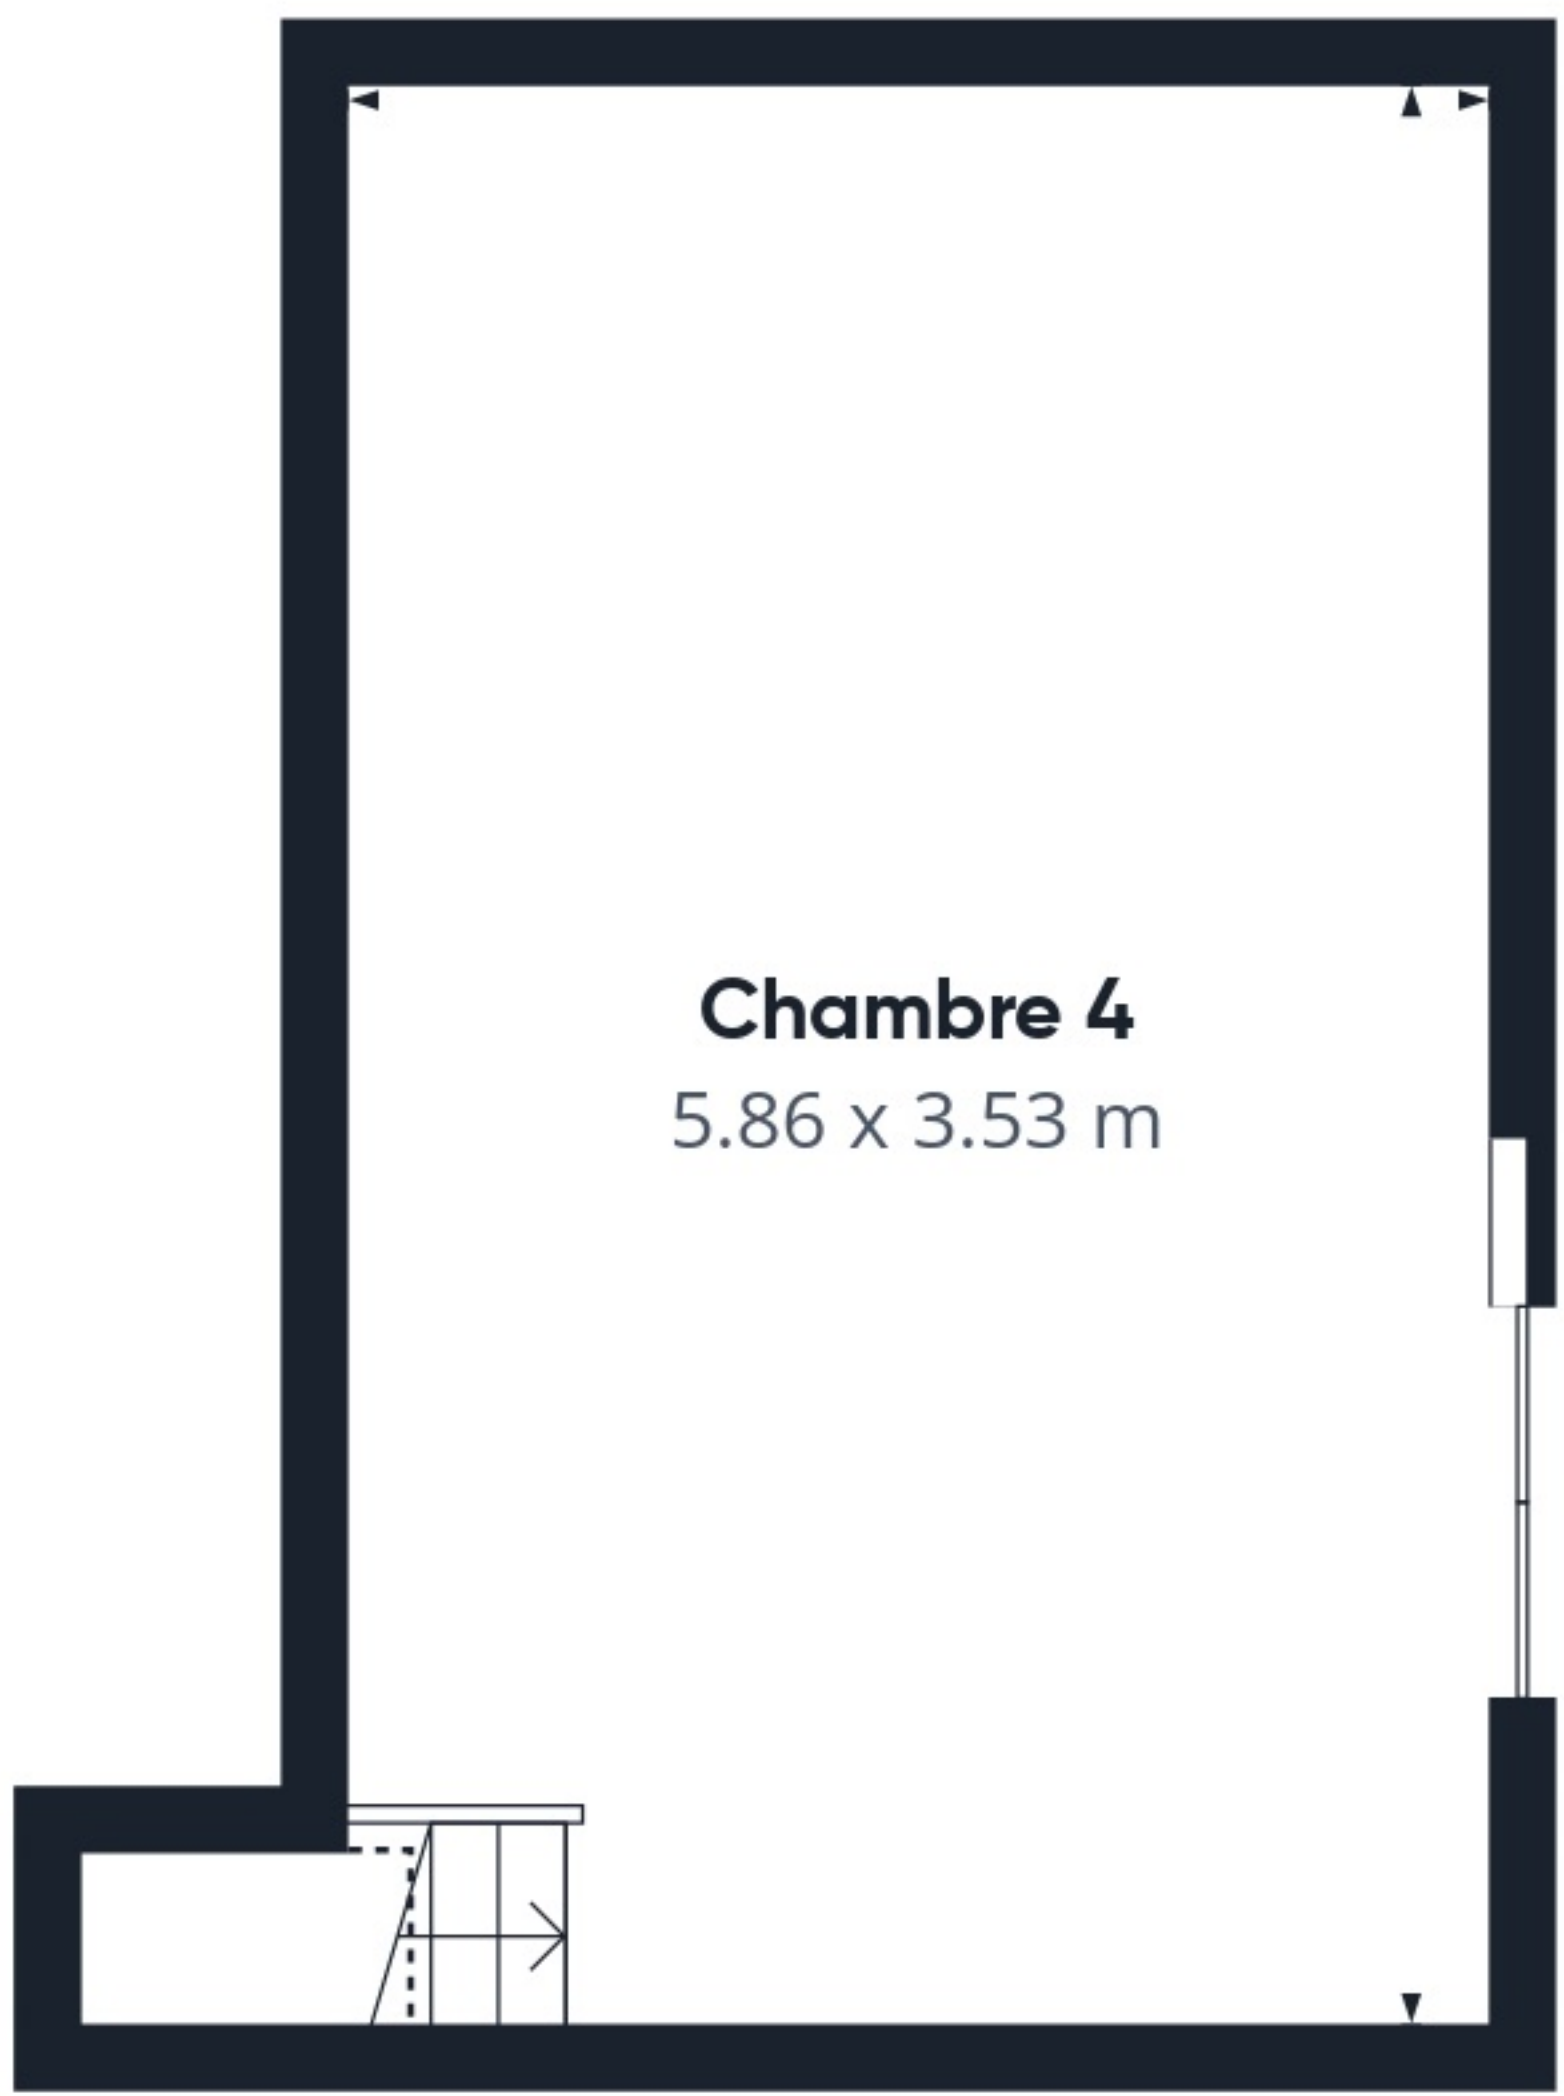

Niveau 2



Surface totale approximative⁽¹⁾

131.6 m²

Hauteur libre réduite

3 m²

(1) Hors balcons et terrasses

Hauteur libre réduite

..... Inférieure 1.5 m

Bien que tout ait été fait pour garantir l'exactitude, toutes les mesures sont approximatives et ne sont pas à l'échelle. Ce plan d'étage n'a qu'un but illustratif.

Les calculs ont été effectués selon le standard RICS IPMS 3C. Veuillez noter que les calculs ont été ajustés par un tiers et pourraient donc ne pas être conformes au standard RICS IPMS 3C.

GIRAFFE360