


# Rez-de-chaussée

Gîte urbain

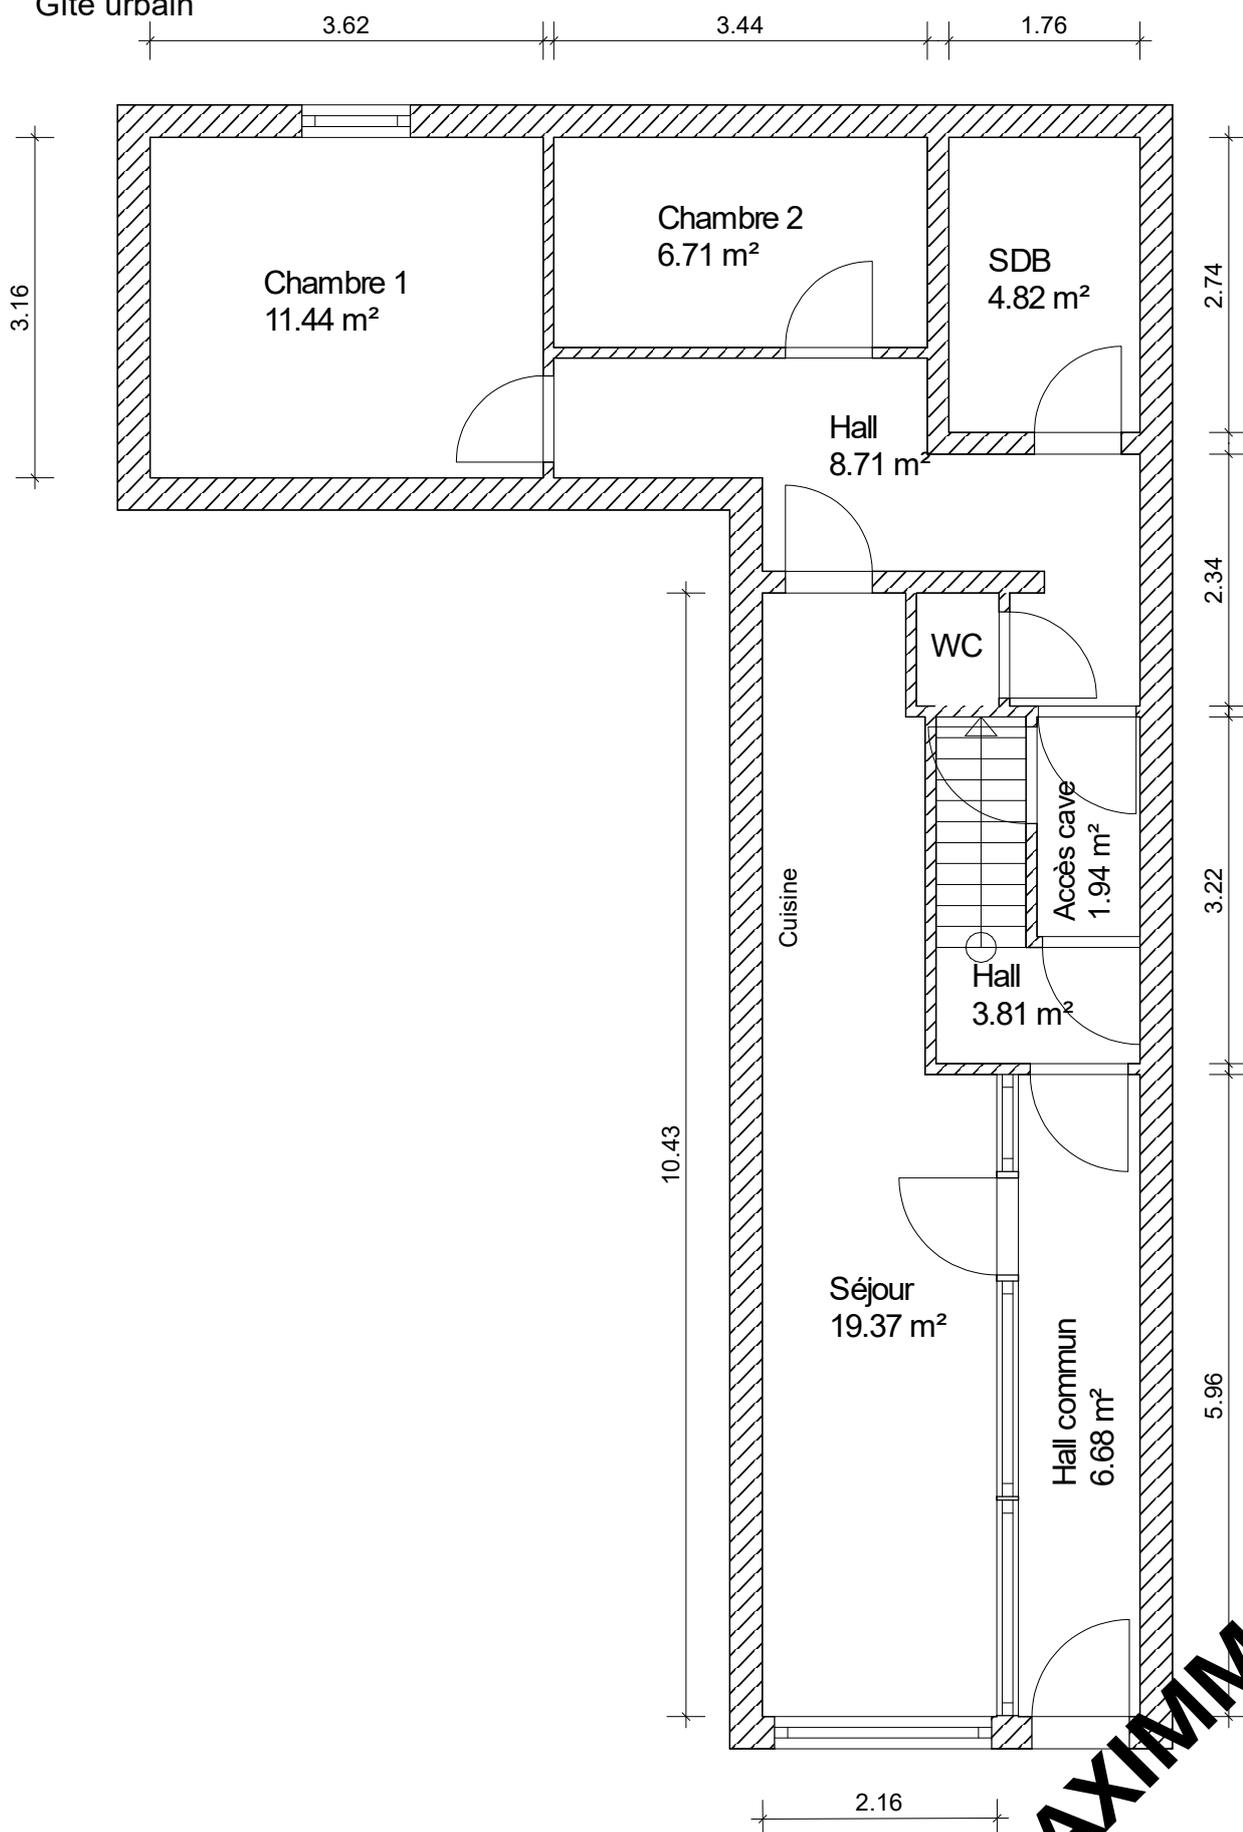

Ce document a été rédigé à titre indicatif et non contractuel.

**BAXIMMO**