

Commune de Libramont
7 Div. / Ste-Marie-Chev /
C 338 Y

Levé et dressé en 6 exemplaires le 27 novembre 2024

Pierre Goosse
 Géomètre Expert
 Dessous la Ville 12 B
 6800 Libramont
 Tél. : 0496-69.09.45

Assermenté par le Tribunal de Première Instance de Neufchâteau
 N° d'inscription au tableau des géomètres : GEO/04/0252

P. Goosse

Lot 1
Surface : 8 a. 48 ca.
 Partie de : 338 Y



Lot 2
Surface : 5 a. 60 ca.
 Partie de : 338 Y

Plan de Division
 Echelle : 1/250

Légende

-  Arbre
-  Voirie asphaltée
-  Bâtiment
-  Panneaux photovoltaïques
-  Haie vive
-  Claustra en bois
-  Socle clôture

Coordonnées Locales			
1	505.13	518.28	Haie vive
2	508.05	511.94	Coin bâtiment
3	510.16	507.35	Coin bâtiment
4	513.64	499.80	Non matérialisé
5	531.83	508.48	Haie vive
6	532.80	501.05	Haie vive
7	534.39	492.19	Socle clôture
8	514.97	484.85	Socle clôture
9	483.72	473.20	Arbre feuillu
10	475.69	495.04	Clôture
11	474.72	498.23	Coin clôture
12	484.15	504.37	Clôture
13	488.49	493.18	Clôture
14	491.99	494.54	Coin clôture
15	518.95	496.34	Coin claustra
16	501.59	515.72	Haie vive

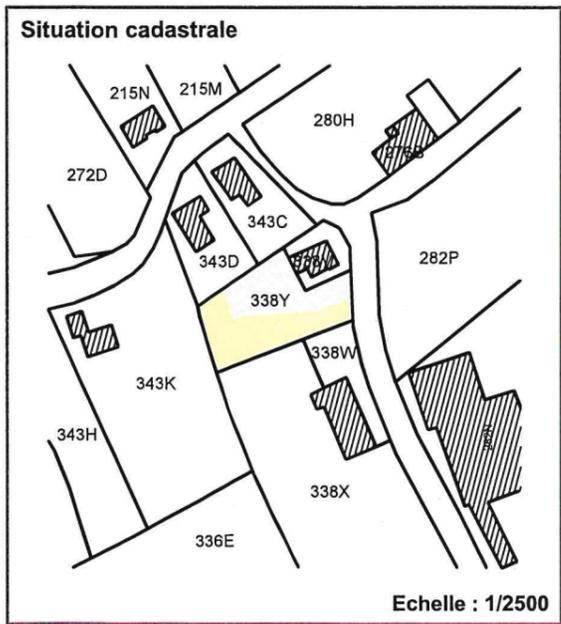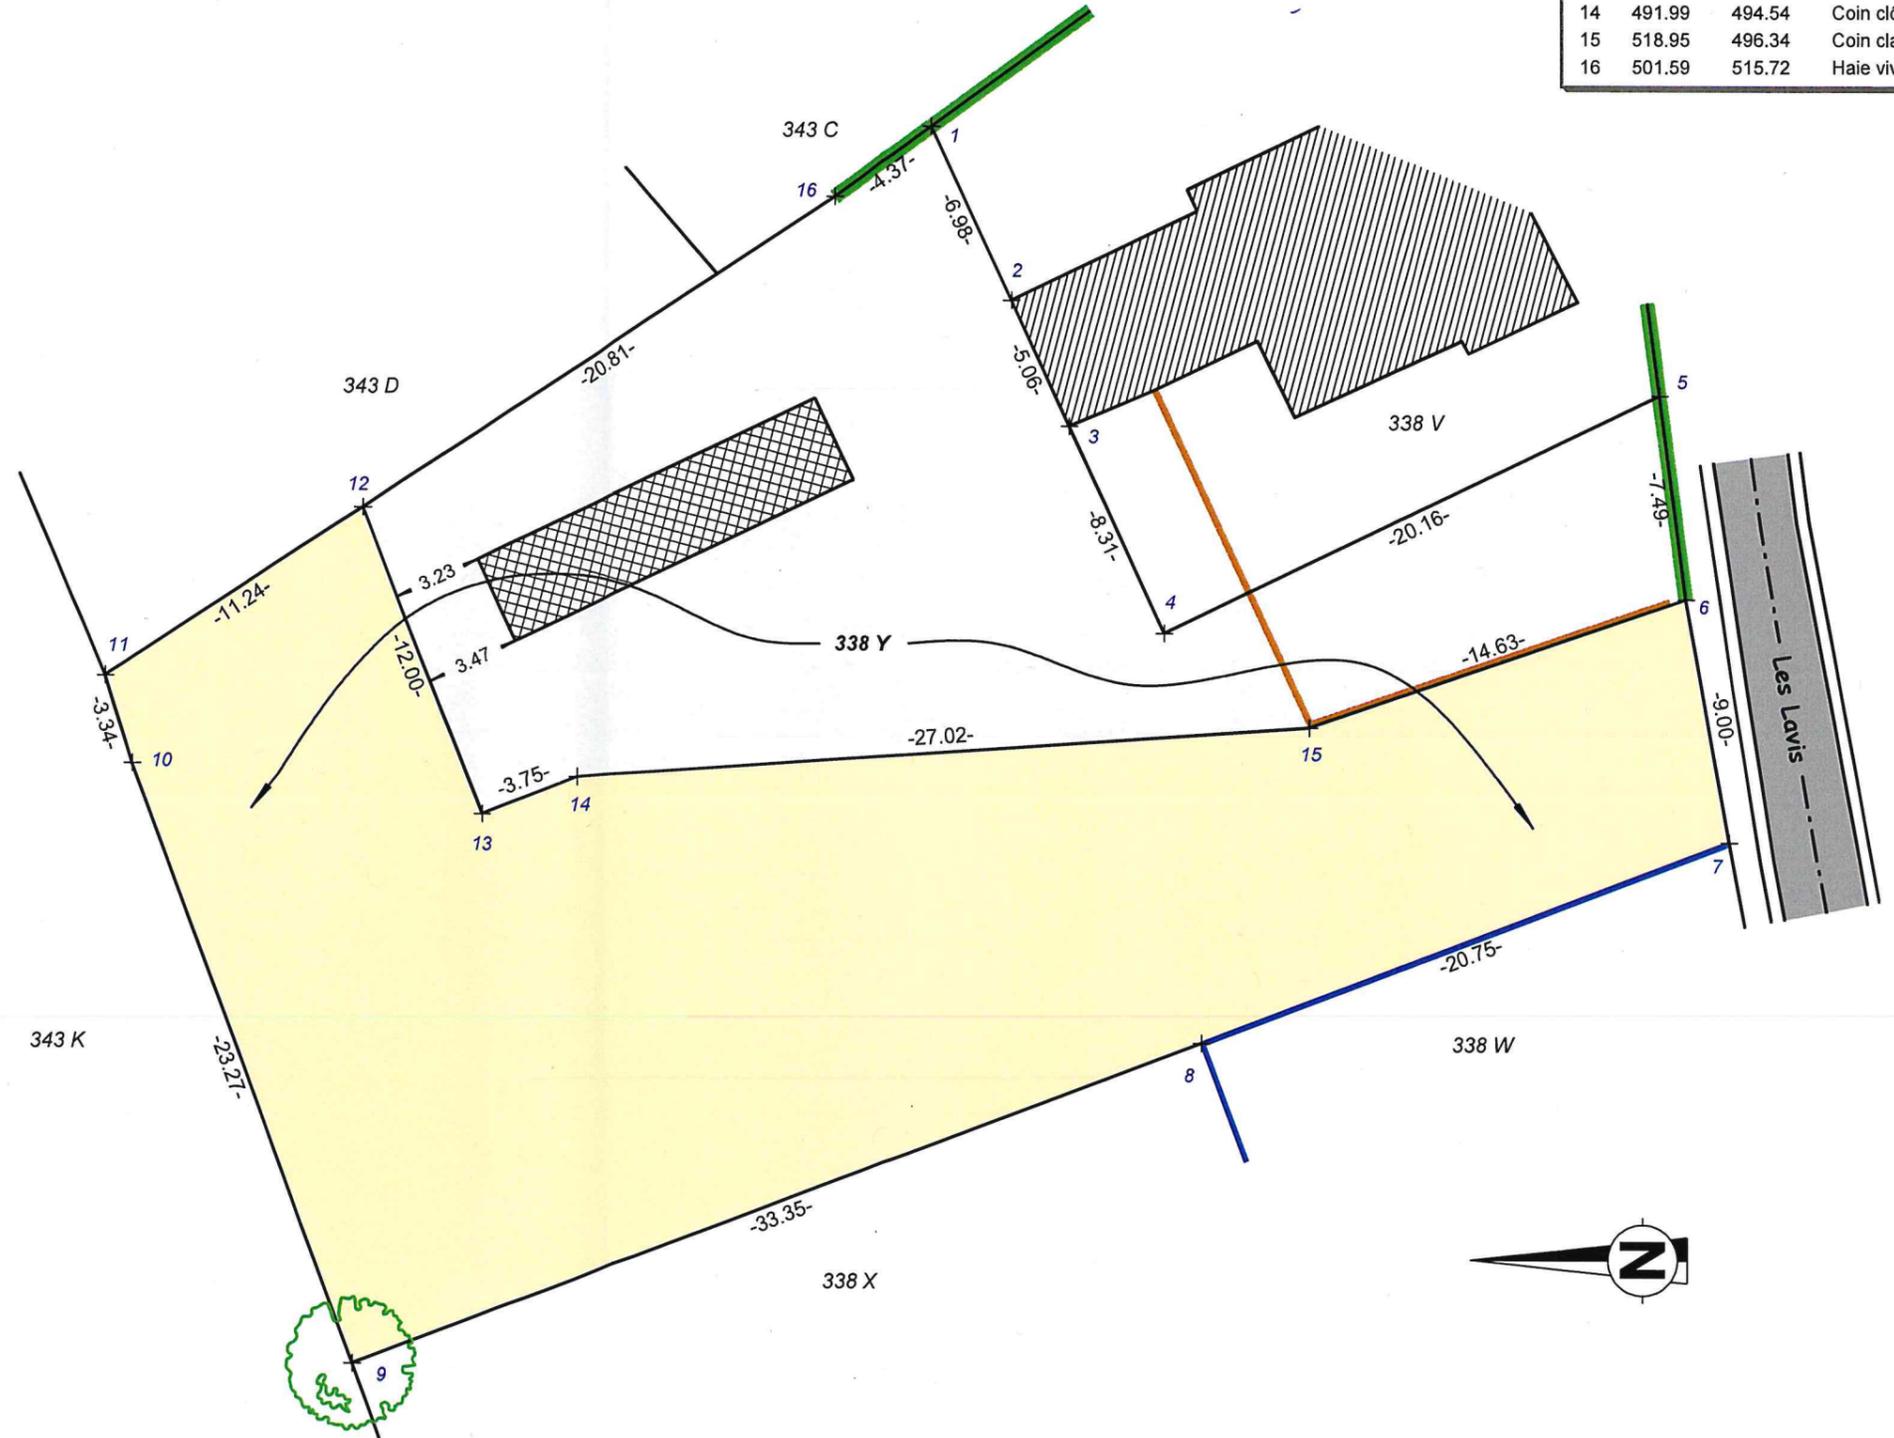

Plan enregistré dans la base de données des plans de délimitation sous le numéro de référence :