
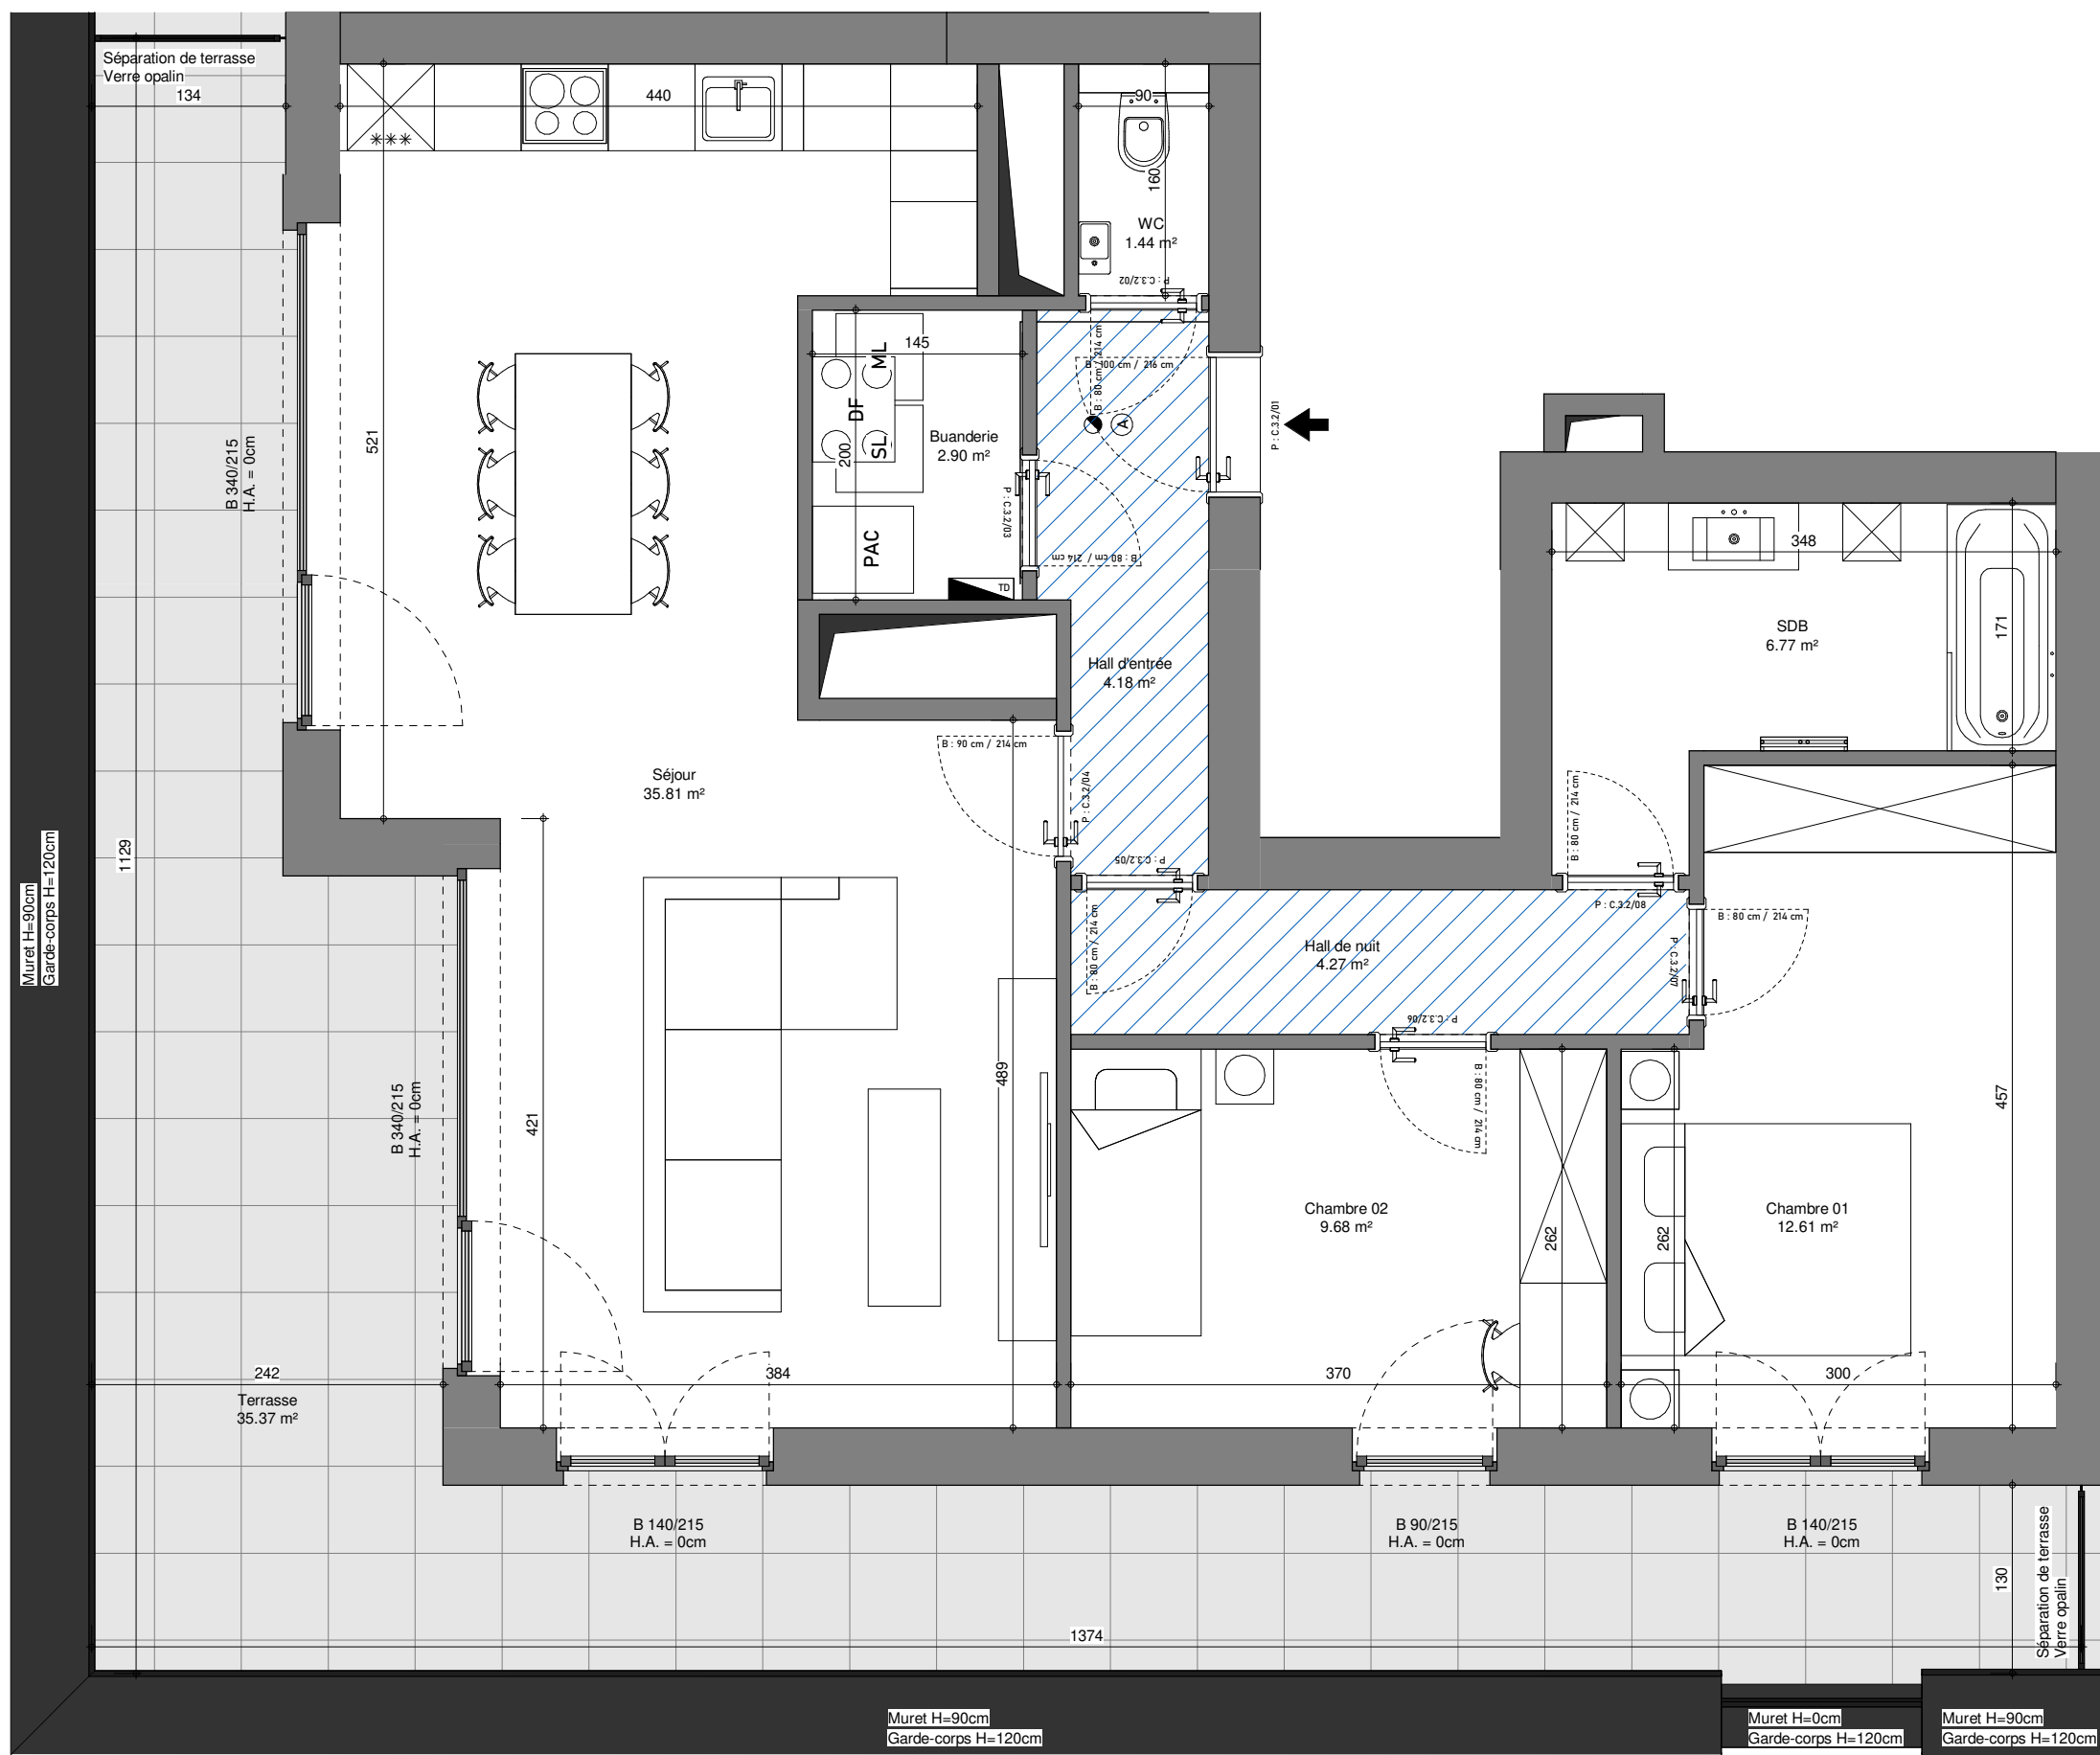


APPARTEMENT C.3.2

IMMEUBLE C	Troisième Etage
SURFACE BRUTE APPARTEMENT	96.63 m²
Séjour + cuisine	35.81 m²
Chambre 01	12.61 m²
Chambre 02	9.68 m²
Terrasse / Balcon	35.37 m²

SITUATION

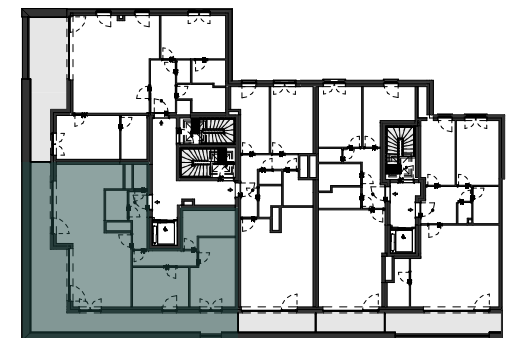

Plan non contractuel donné à titre indicatif.
Les surfaces présentes sur les plans sont les surfaces nettes des pièces.

Des modifications sont susceptibles d'être apportées à ce plan en fonction des nécessités techniques et de la réalisation.

L'ameublement et l'aménagement des cuisines sont donnés à titre indicatif.

B ... / ...
Hauteur extérieure de baie
Largeur extérieure de baie

Terrasse

Faux-plafond

ML

SL

PAC

Machine à laver / Sèche-linge

Pompe à chaleur individuelle

Elément de retombée en partie haute (linteau, poutre,...)

0 1 2 3 4 5m

N

Pour Syntaxe,
13/07/2023