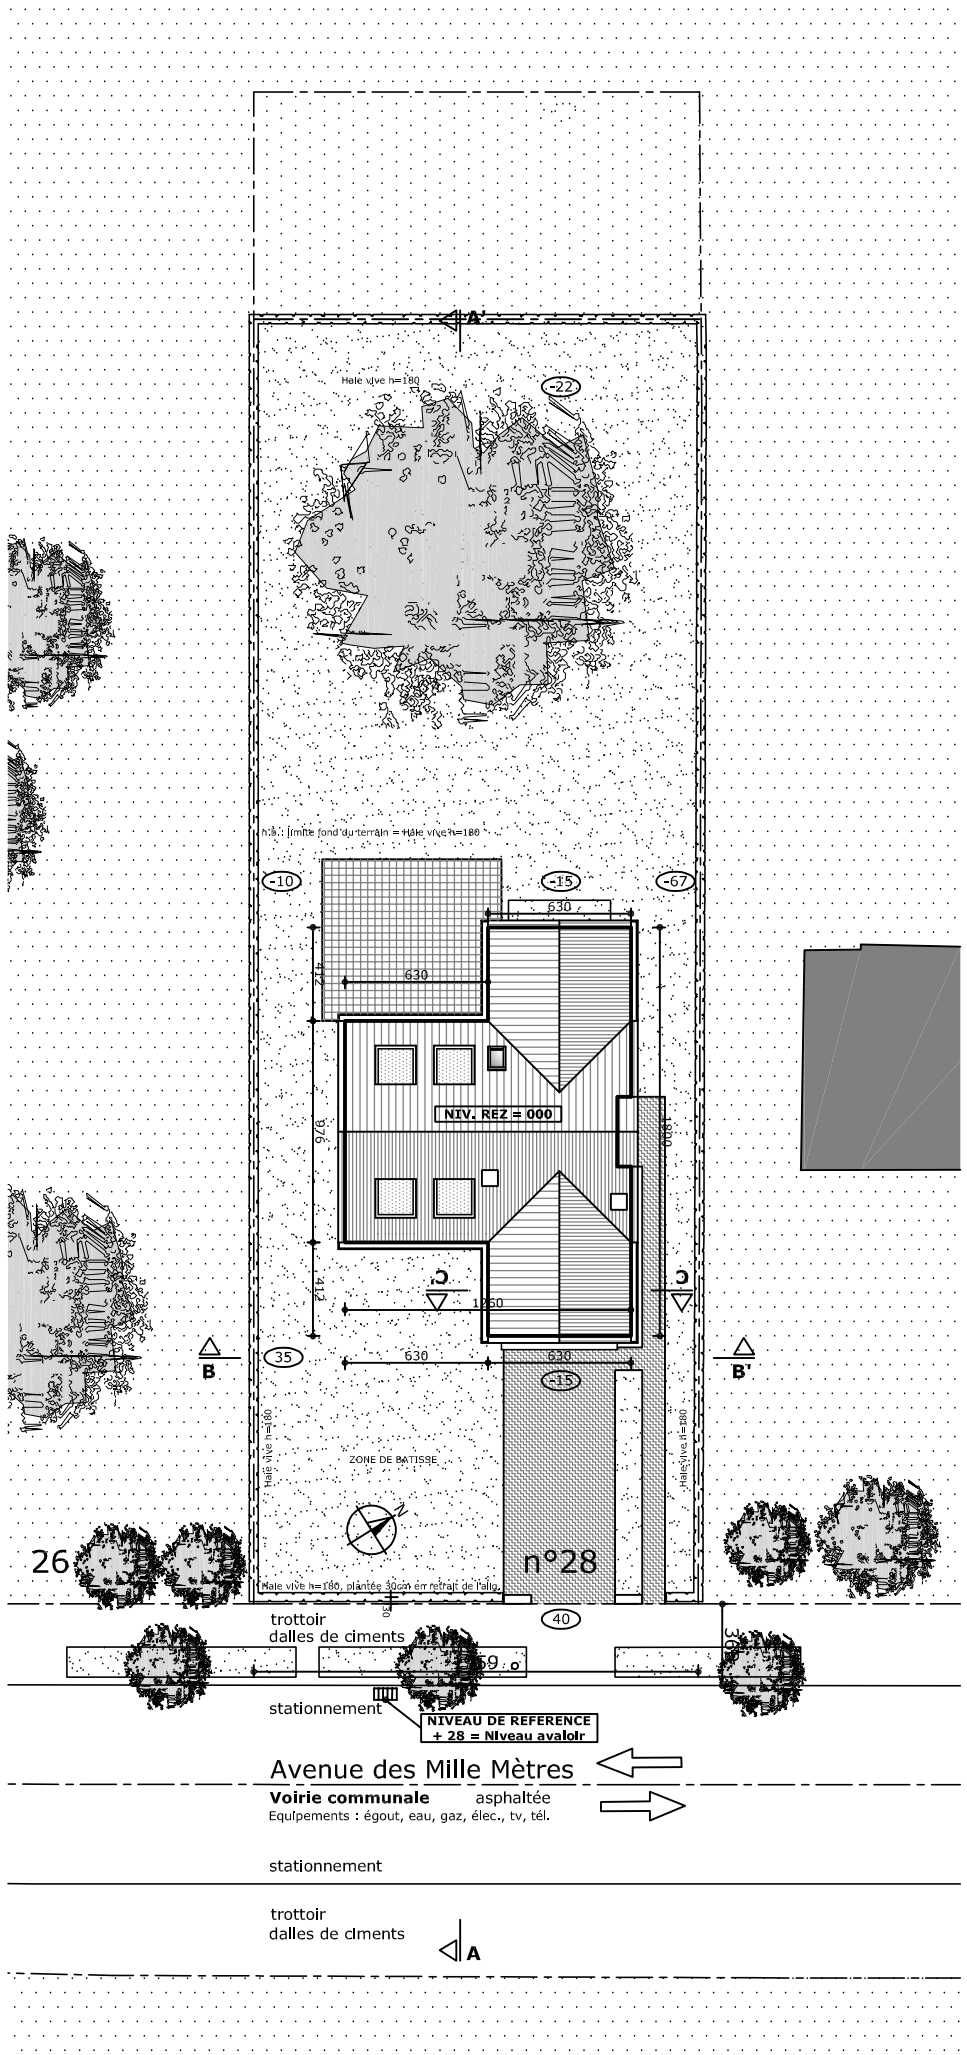

IMPLANTATION

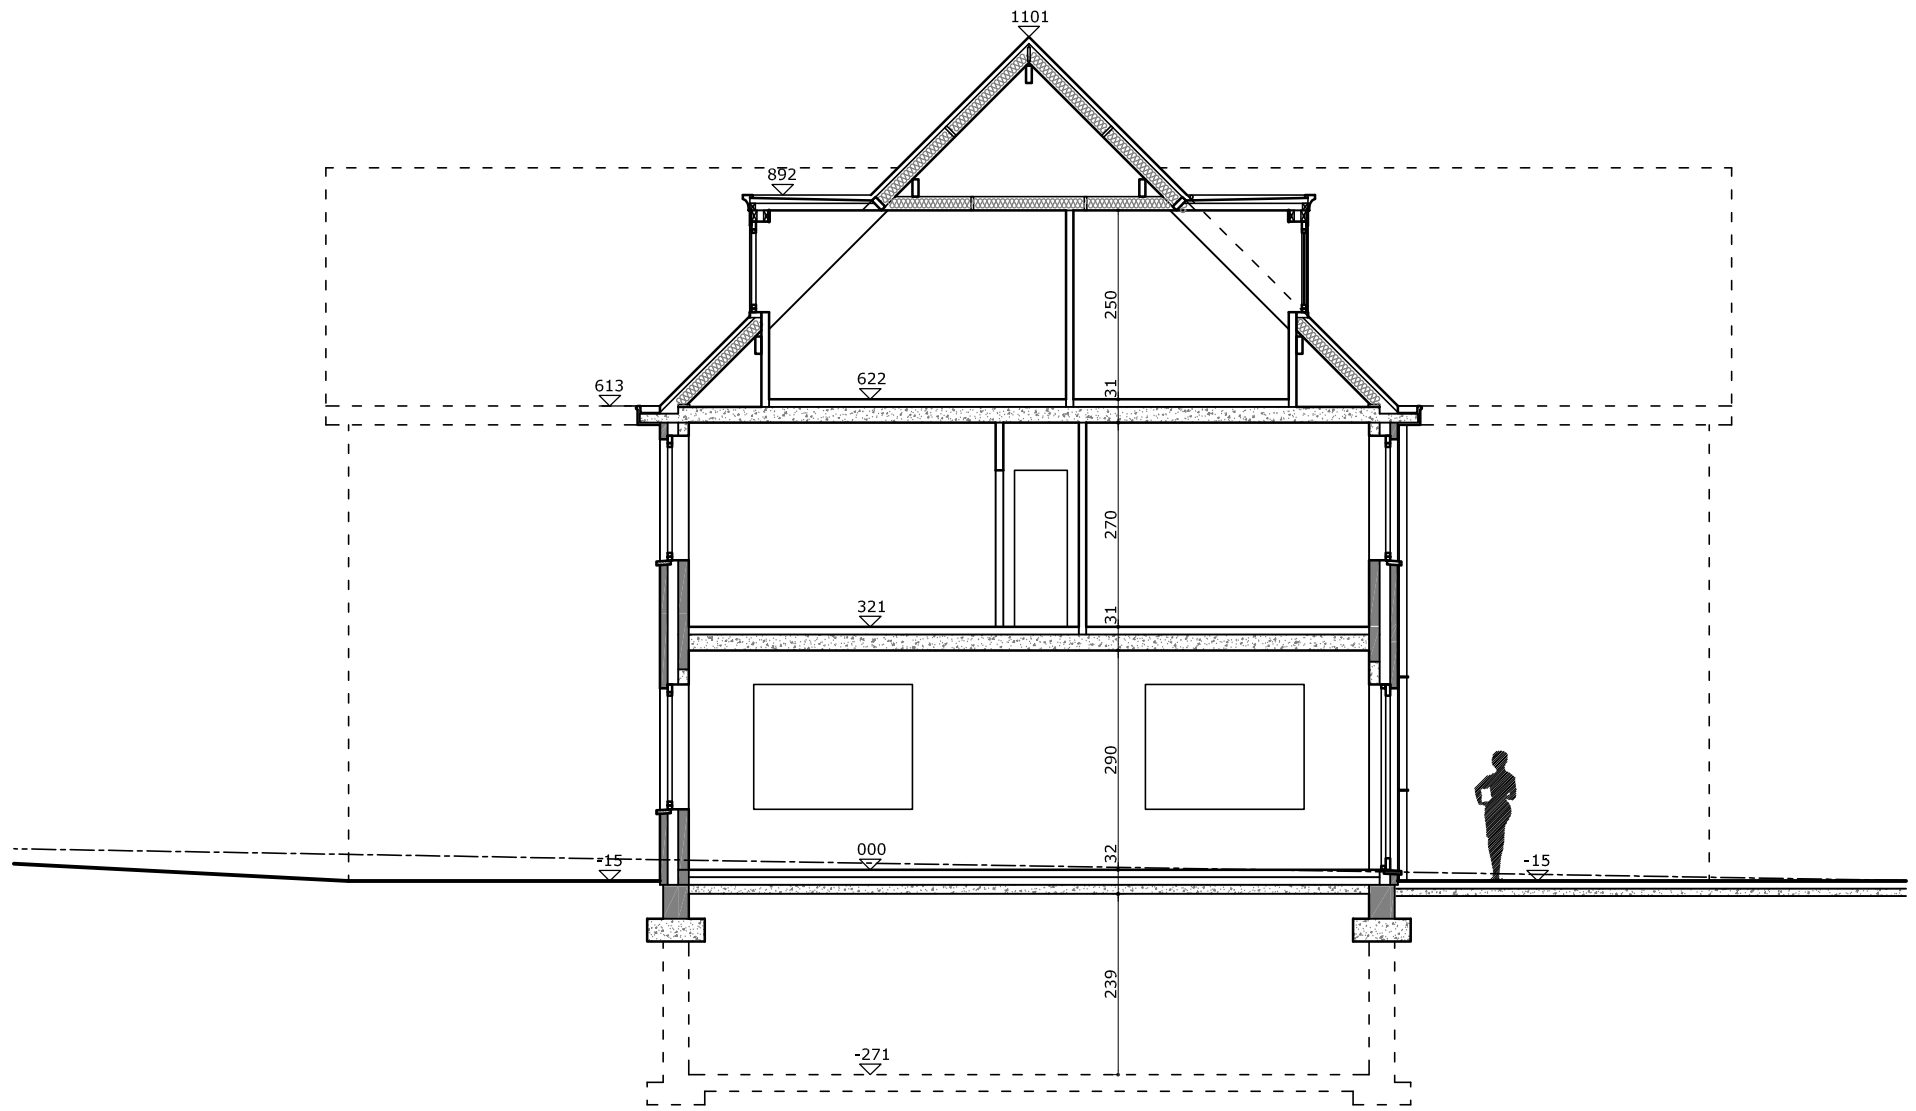

COUPE

SURFACE TOTALE CONSTRUITE

Hors-sol : 430,4 m²

Total = 504,9 m²

Plans de vente pour PARIMO sa — ECH: 1/100

Avenue des Mille Mètres,28 à 1150 Woluwé-Saint-Pierre (Lot 2) — 04/08/2017

0 1 2 5m

PHILIPPE DE WAGTER Architecte et associés sprl

Chaussée de Waterloo, 1381 - 1180 Bruxelles - Tél:02/374.95.88 - Fax:02/374.91.23 - archidewagter@dewagter.be