


SOUS-SOL
Surface : 74,5 m²



REZ-DE-CHAUSSEE
Surface : 173 m²

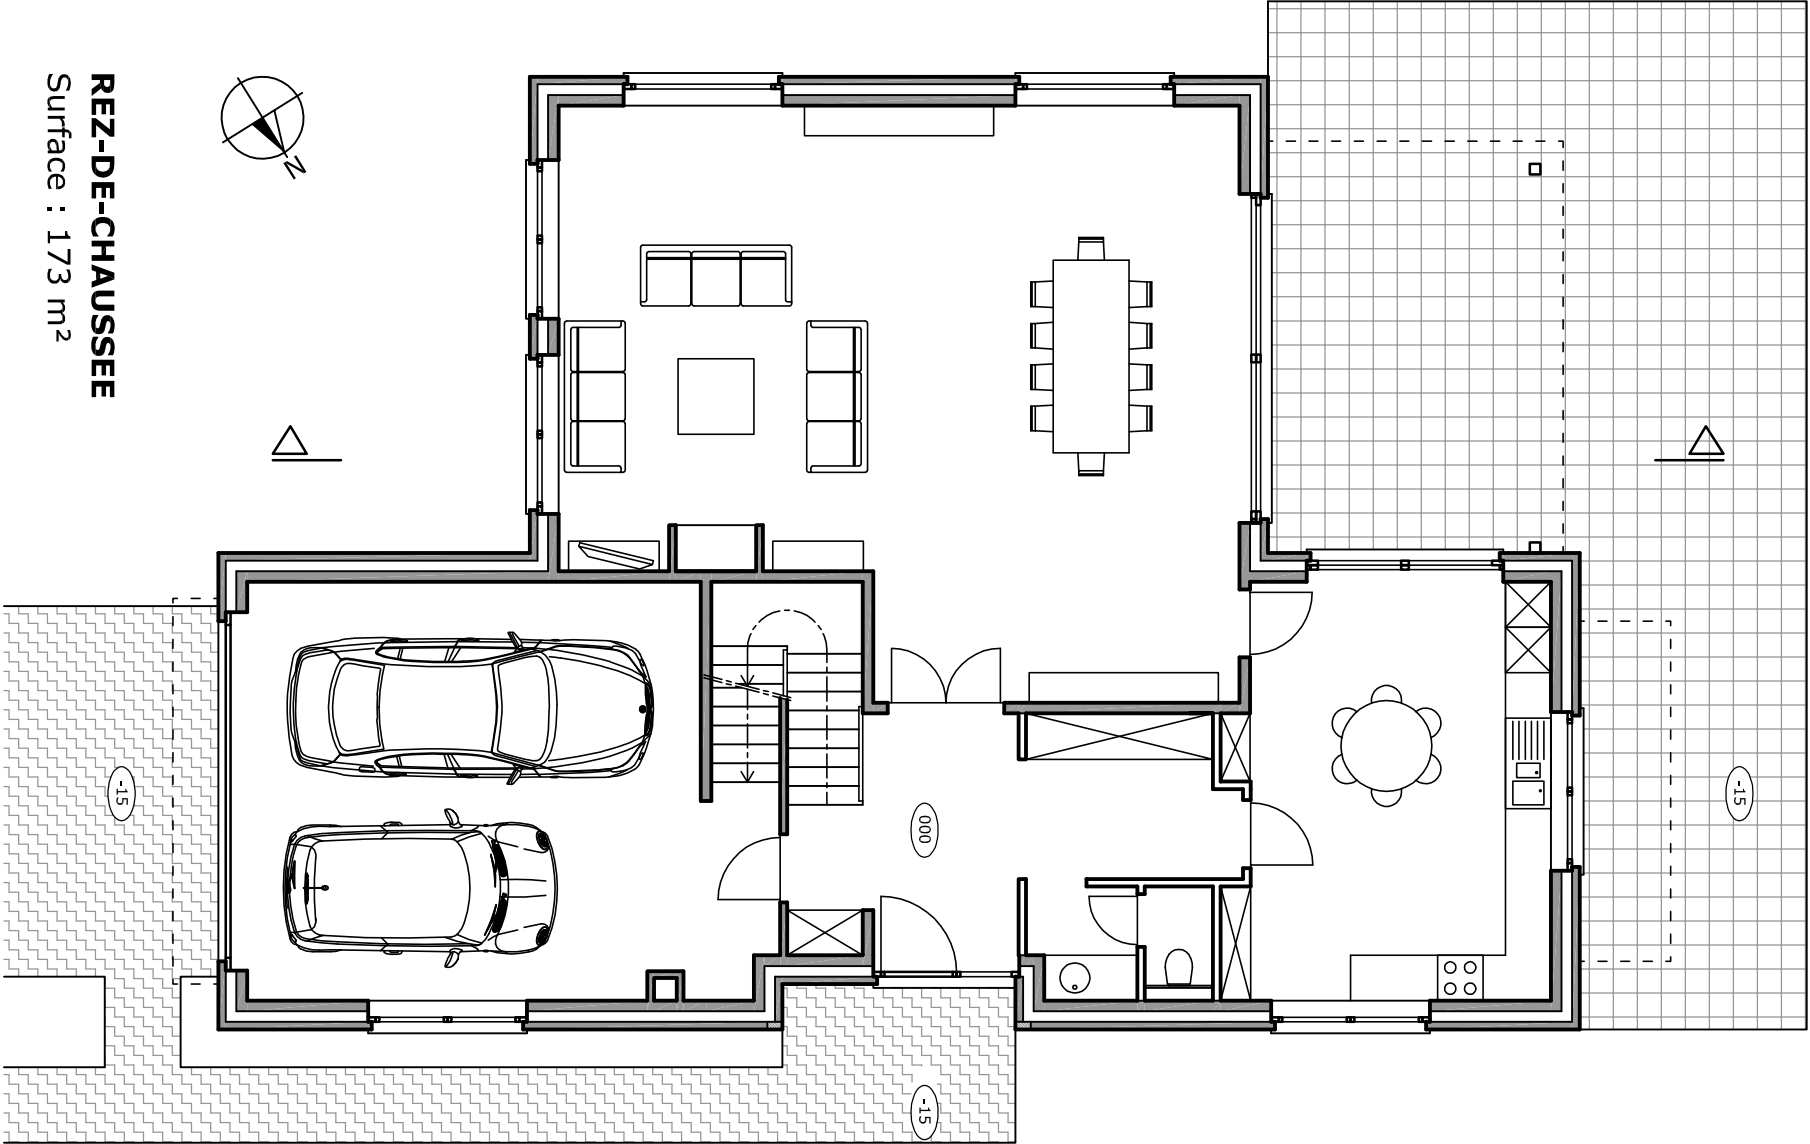

Plans de vente pour PARIMO sa
Avenue des Mille Mètres, 28 à 1150 Woluwé-Saint-Pierre (Lot 2)

PHILIPPE DE WAGTER Architecte et associés sprl
Chaussée de Waterloo, 1381 - 1180 Bruxelles - Tél: 02/374.95.88 - Fax: 02/374.91.23 - archidewagter@dewagter.be

ECH: 1/100
01/09/2014