


ETAGE
Surface : 174,9 m²

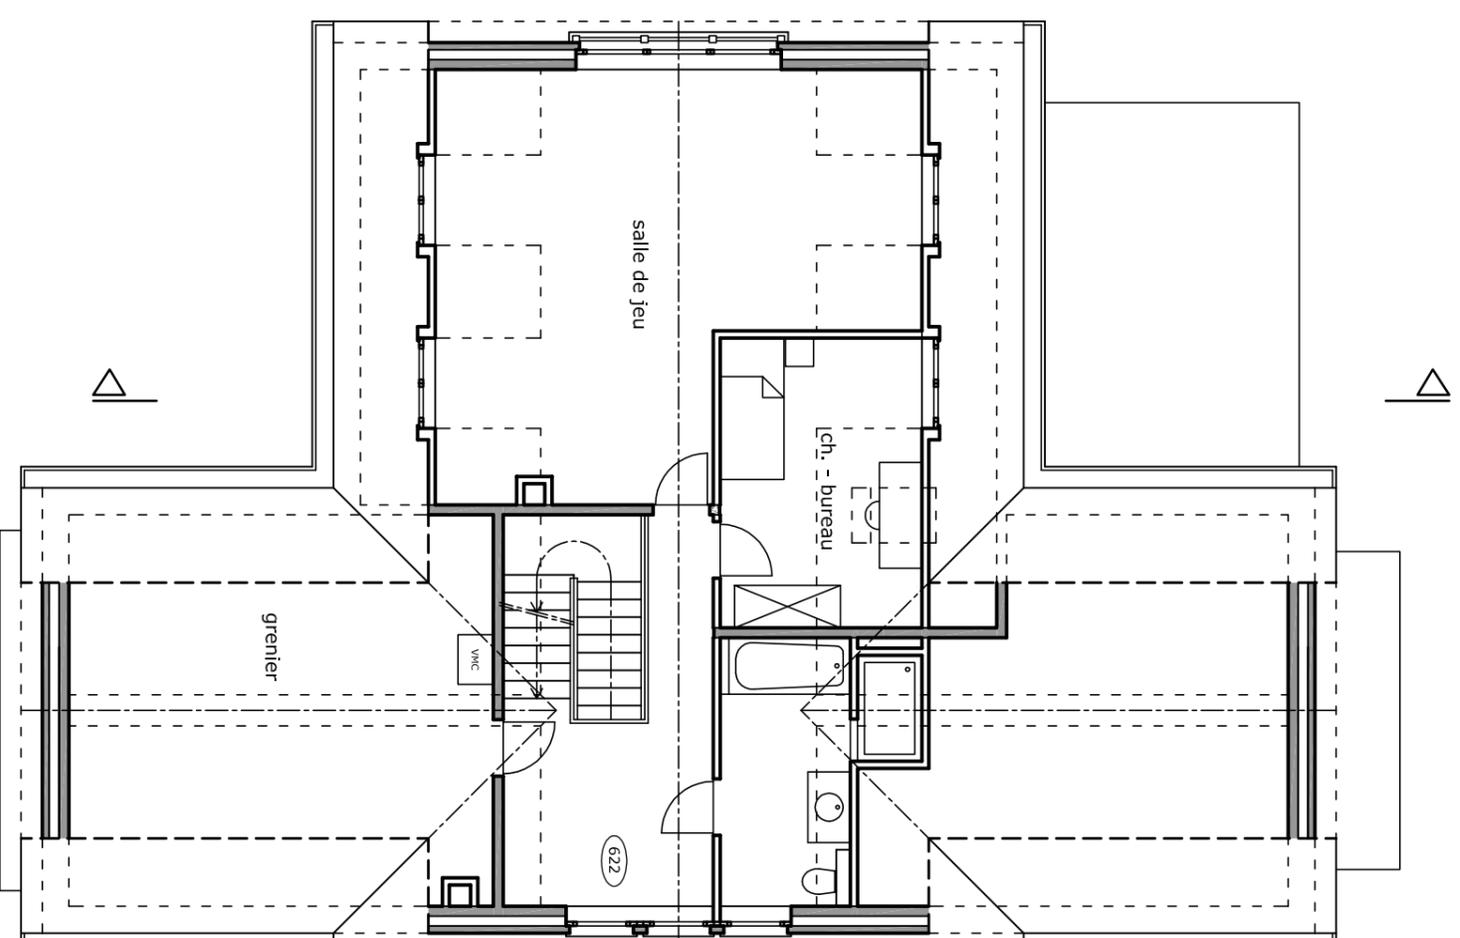

Combles
Surface : 82,5 m²

Plans de vente pour PARIMO sa
Avenue des Mille Mètres, 28 à 1150 Woluwé-Saint-Pierre (Lot 2)

PHILIPPE DE WAGTER Architecte et associés sprl
Chaussée de Waterloo, 1381 - 1180 Bruxelles - Tél:02/374.95.88 - Fax:02/374.91.23 - archidewagter@dewagter.be

ECH: 1/100
01/09/2014

5m