
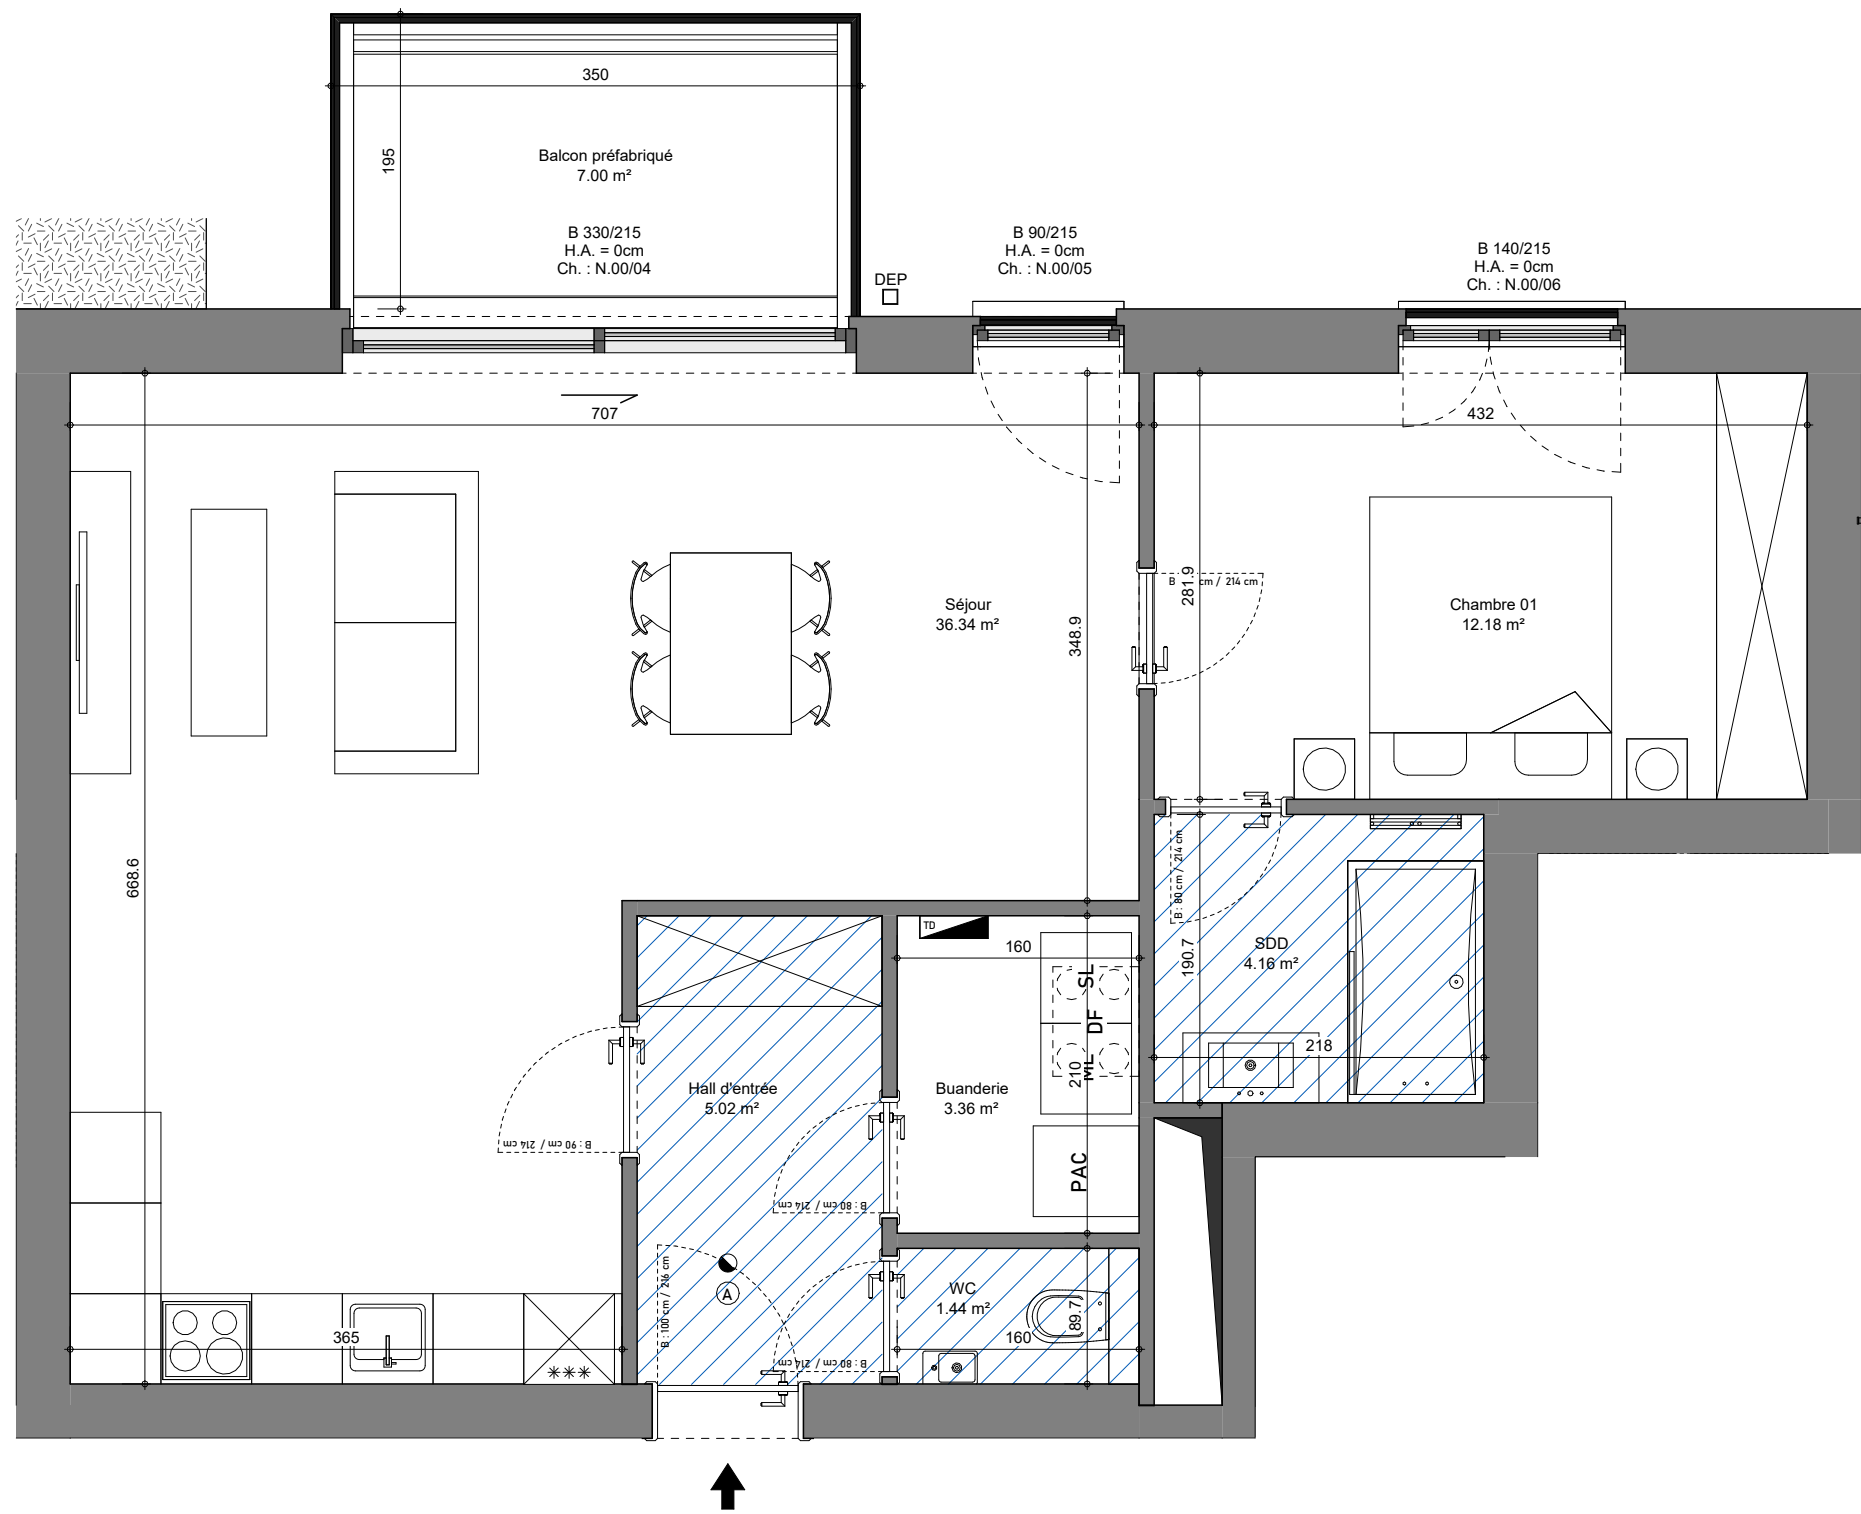


APPARTEMENT A.0.3

IMMEUBLE A	Rez-de-chaussée
SURFACE BRUTE APPARTEMENT	74.80 m²
Terrasse / Balcon	7.00 m²
Séjour + cuisine	36.34 m²
Chambre 01	12.18 m²

SITUATION

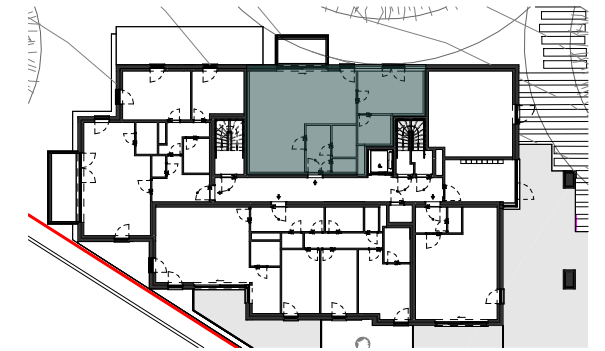

Plan non contractuel donné à titre indicatif.  
Les surfaces présentes sur les plans sont les surfaces nettes des pièces.

Des modifications sont susceptibles d'être apportées à ce plan en fonction des nécessités techniques et de la réalisation.

L'ameublement et l'aménagement des cuisines sont donnés à titre indicatif.

- B ... / ... : Hauteur extérieure de baie / Largeur extérieure de baie
- Terrasse
- Faux-plafond
- ML / SL : Machine à laver / Sèche-linge
- PAC : Pompe à chaleur individuelle
- : Élément de retombée en partie haute (linteau, poutre,...)

