


IMPLANTATION


AP -01- 43076/BEG/ALGR/CAG			
Date :	07/02/2024	Echelle :	1/200



LOTISSEMENT LEROUX Lot 2

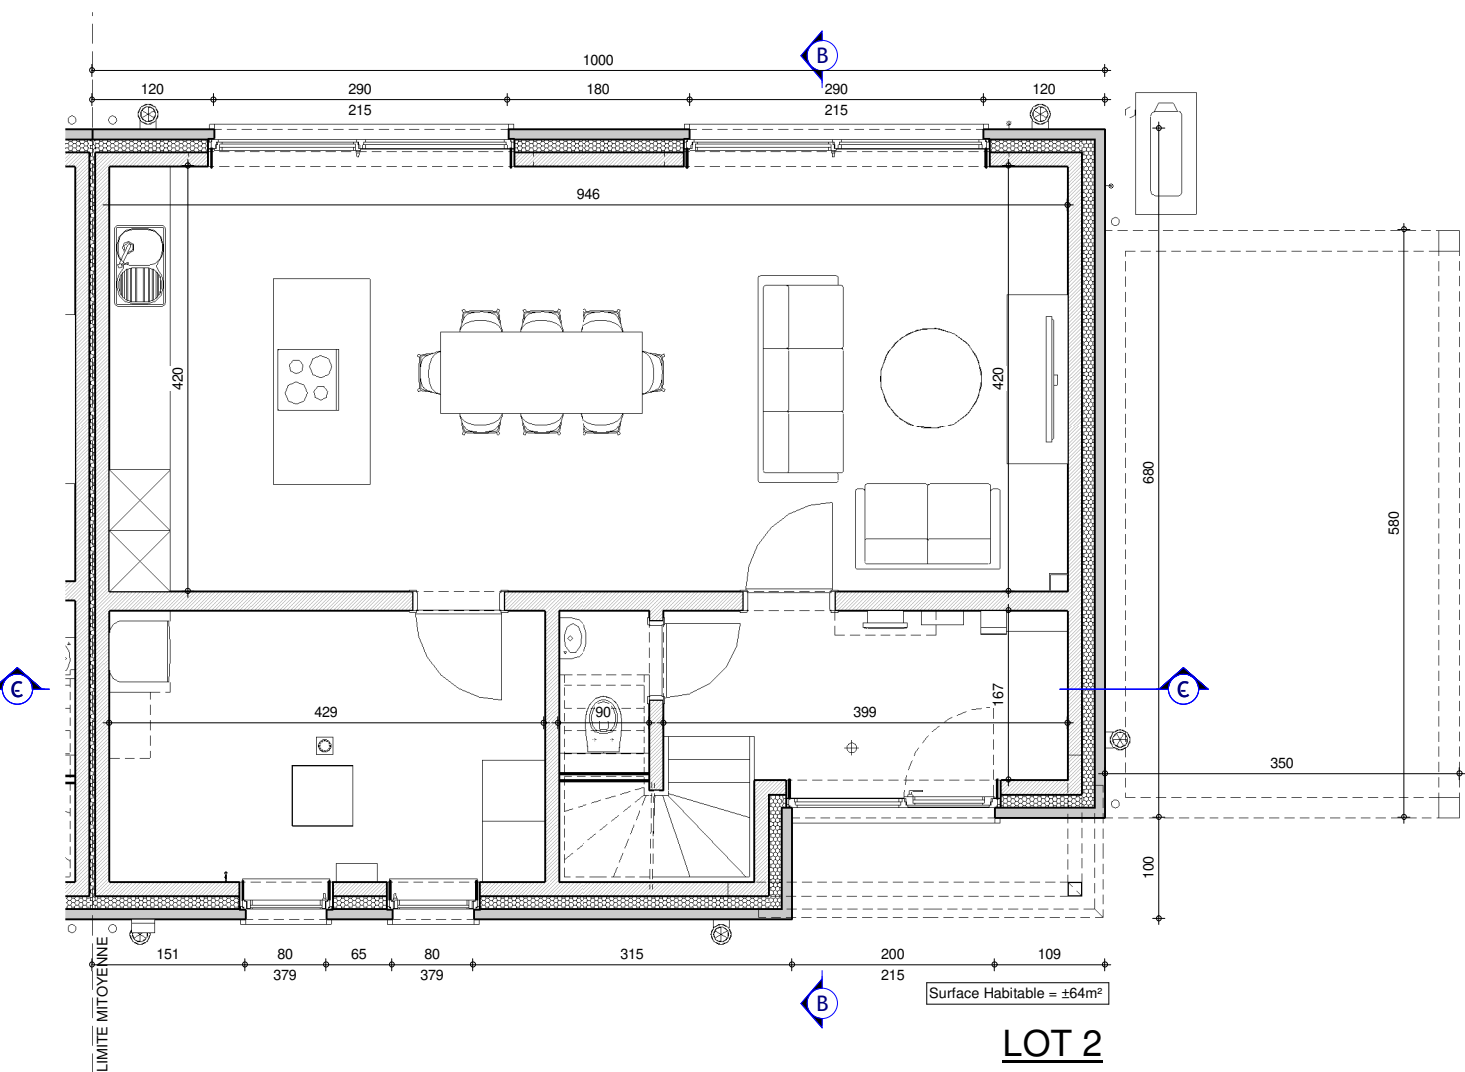


REZ-DE-CHAUSSEE

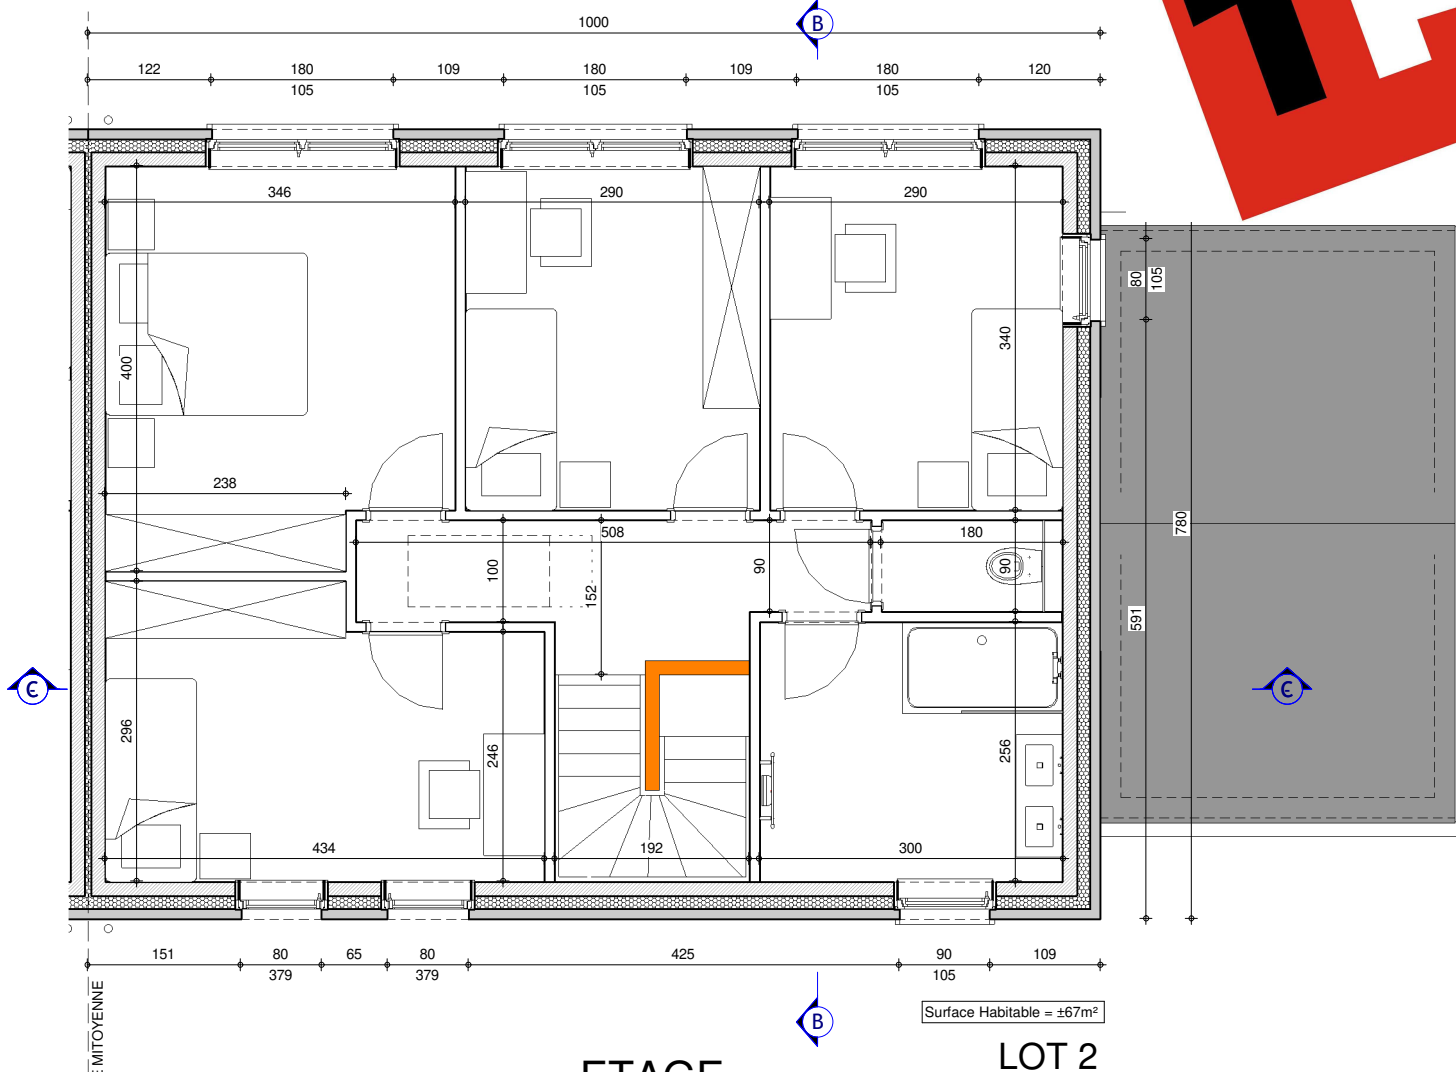

ETAGE

LOT 2

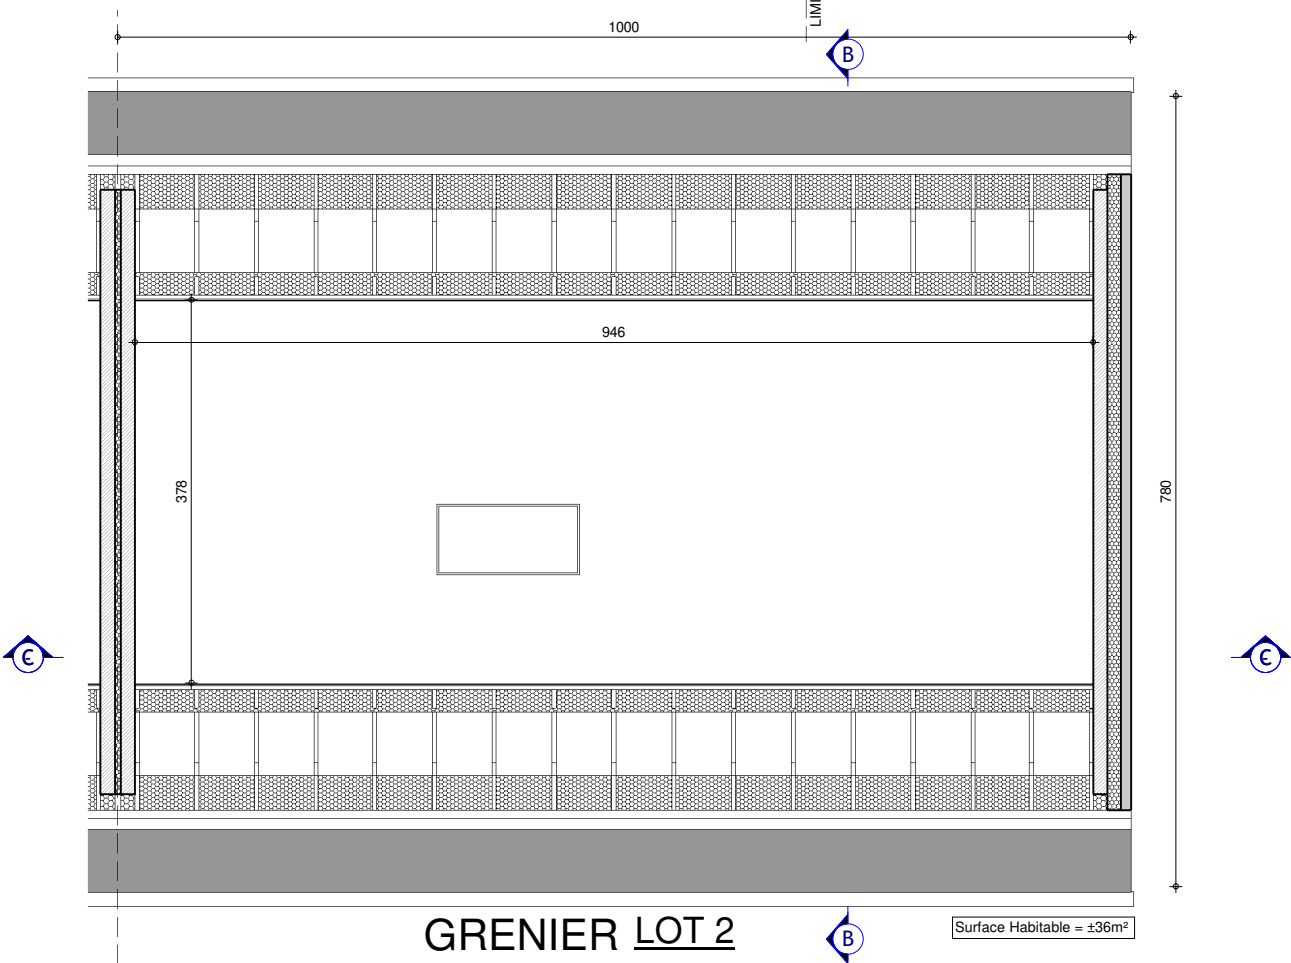

GRENIER LOT 2



AP -01- 43075/BEG/ALGR/CAG			
Date :	07/02/2024	Echelle :	1/75

Le présent projet reste la propriété de la S.A. THOMAS & PIRON. Il est protégé par la législation en matière de création et ne peut en aucun cas faire l'objet d'une copie même partielle sans l'autorisation de l'auteur.

LOTISSEMENT LEROUX Lot 2



LOT 2


LOT 2

FACADE AVANT

FACADE ARRIERE



AP -01 - 43075/BEG/ALGR/CAG		
Date :	07/02/2024	Echelle : 1/75

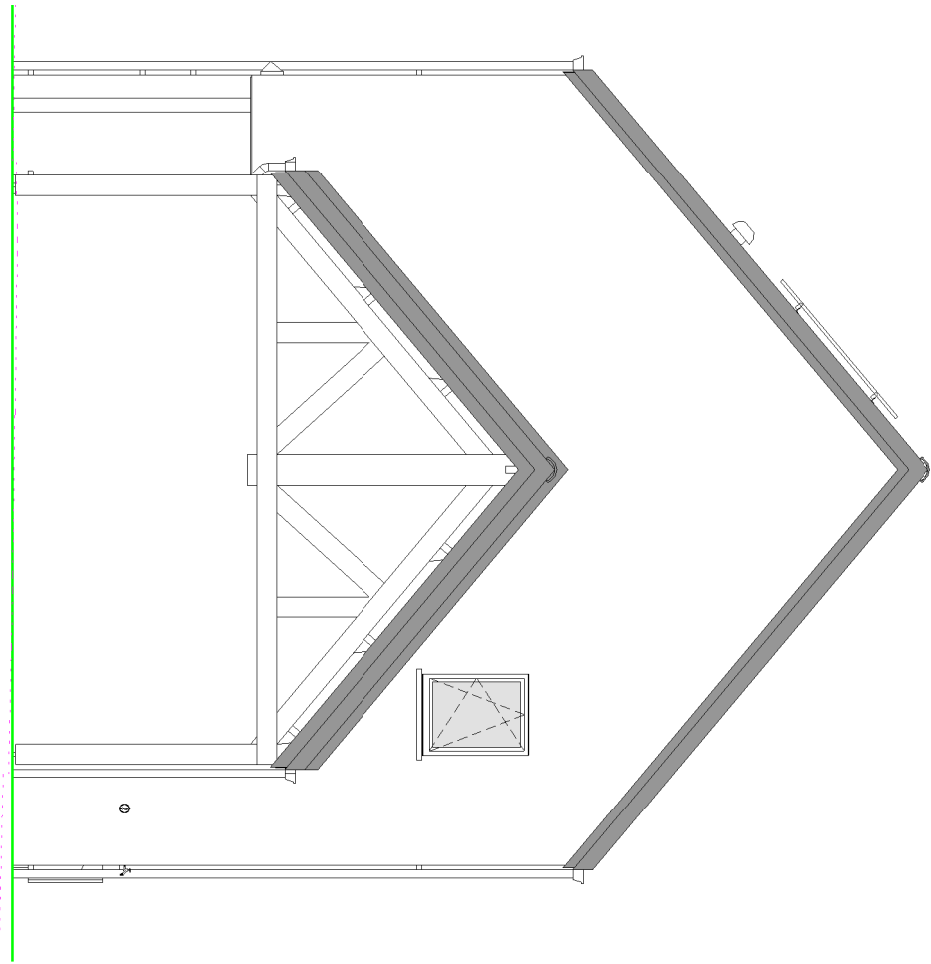


LOT 2


PIGNON DROIT



AP -01 - 43075/BEG/ALGR/CAG		
Date :	07/02/2024	Echelle : 1/75

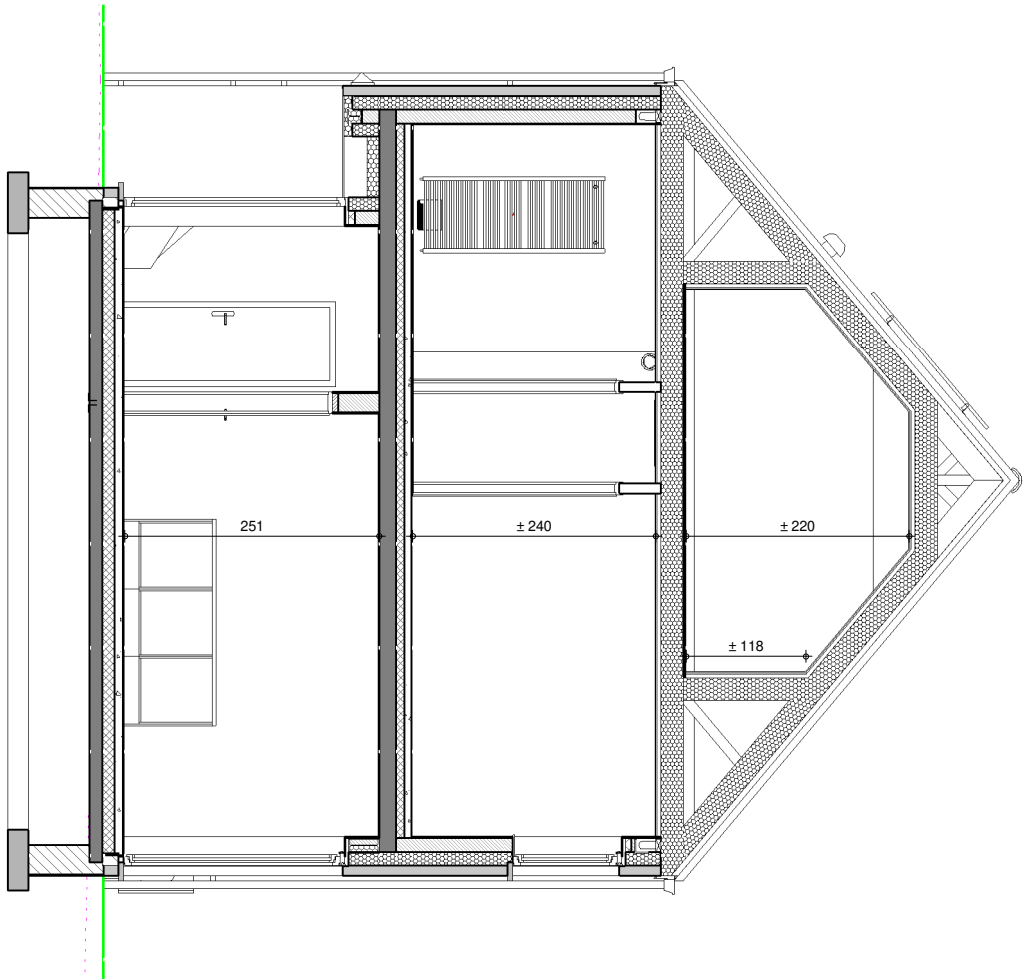

COUPE BB

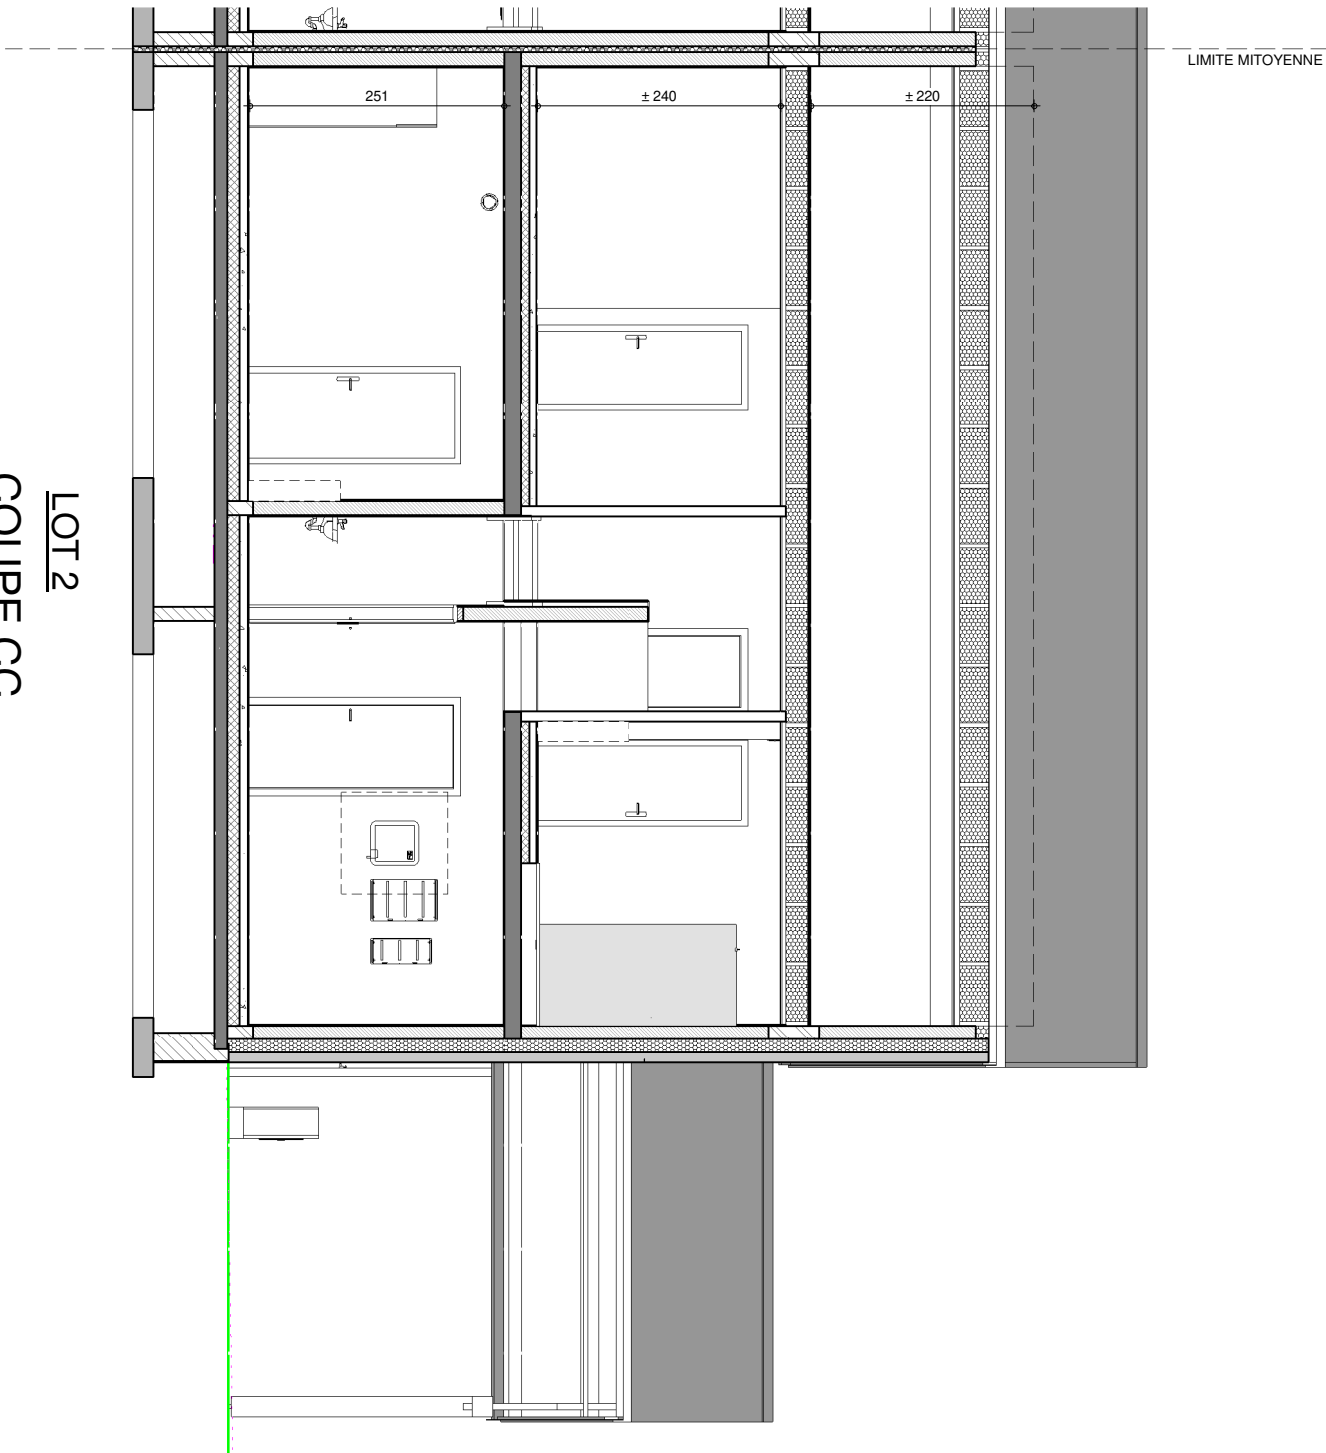

LOT 2
COUPE CC