


# Plan de l'appartement

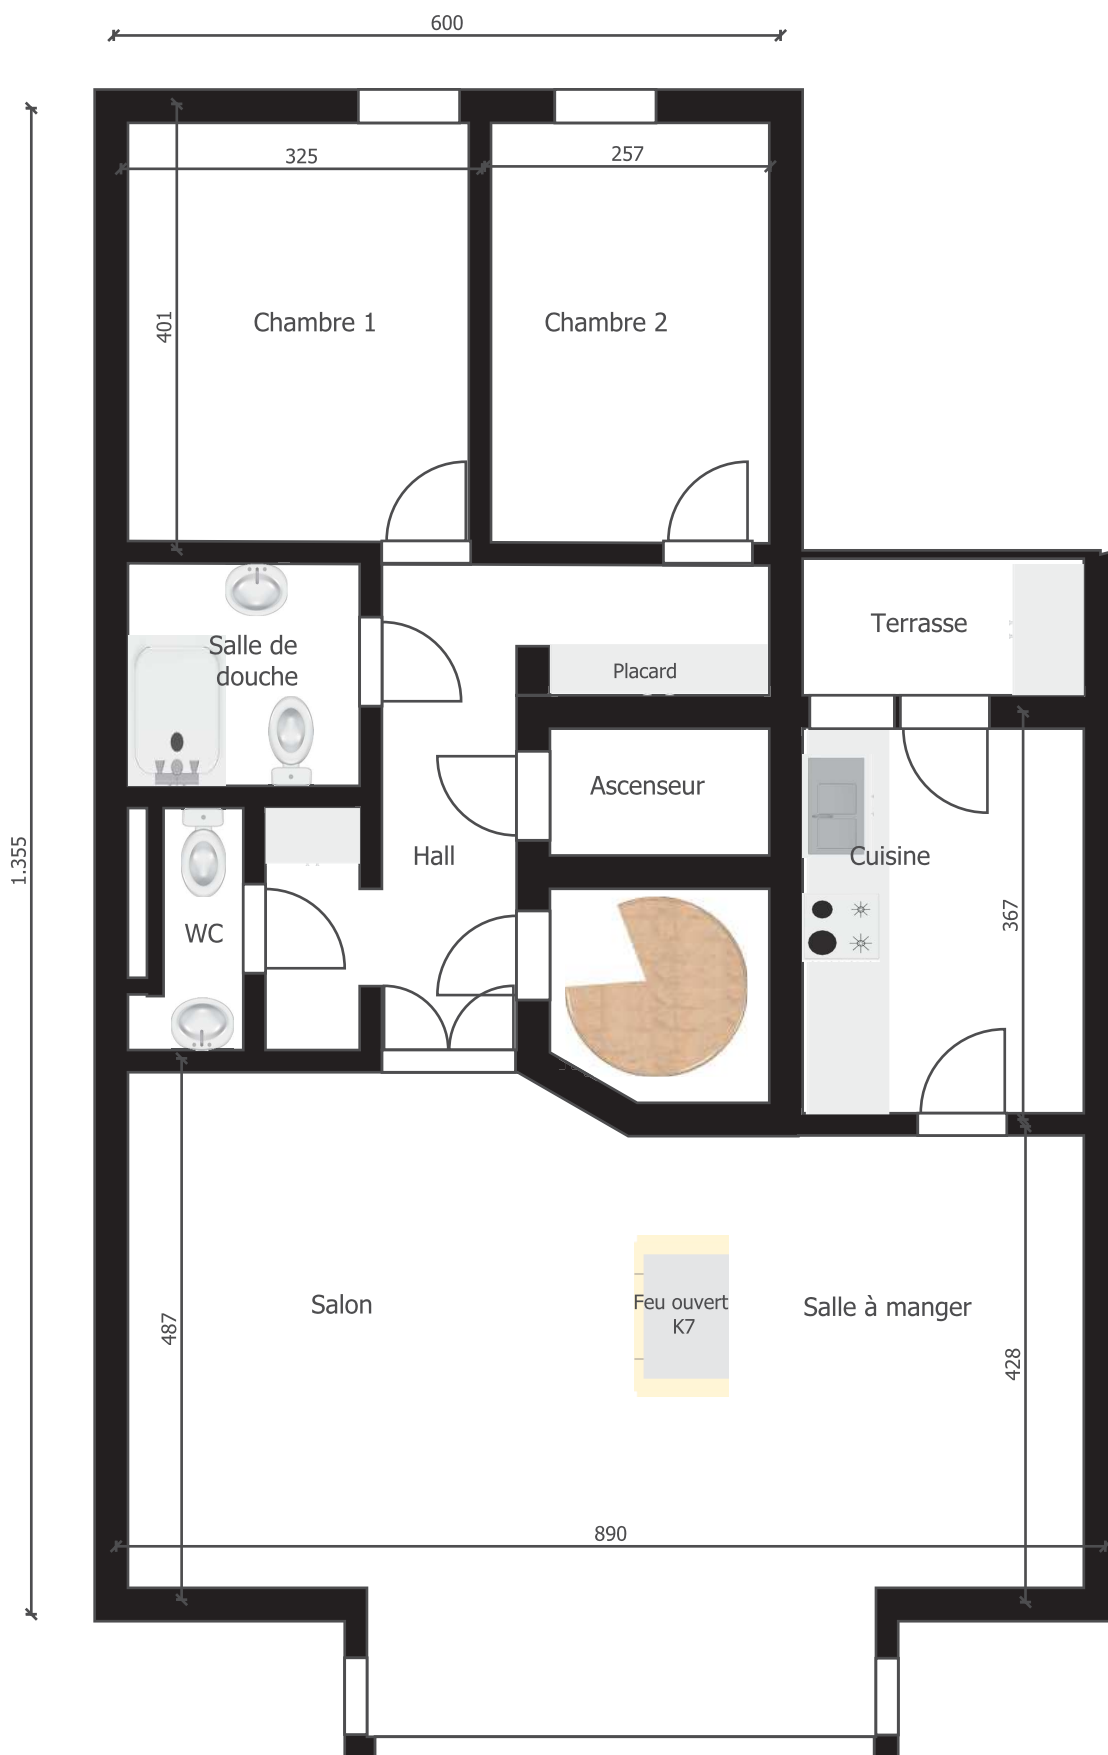

Document remis à titre indicatif et non contractuel