
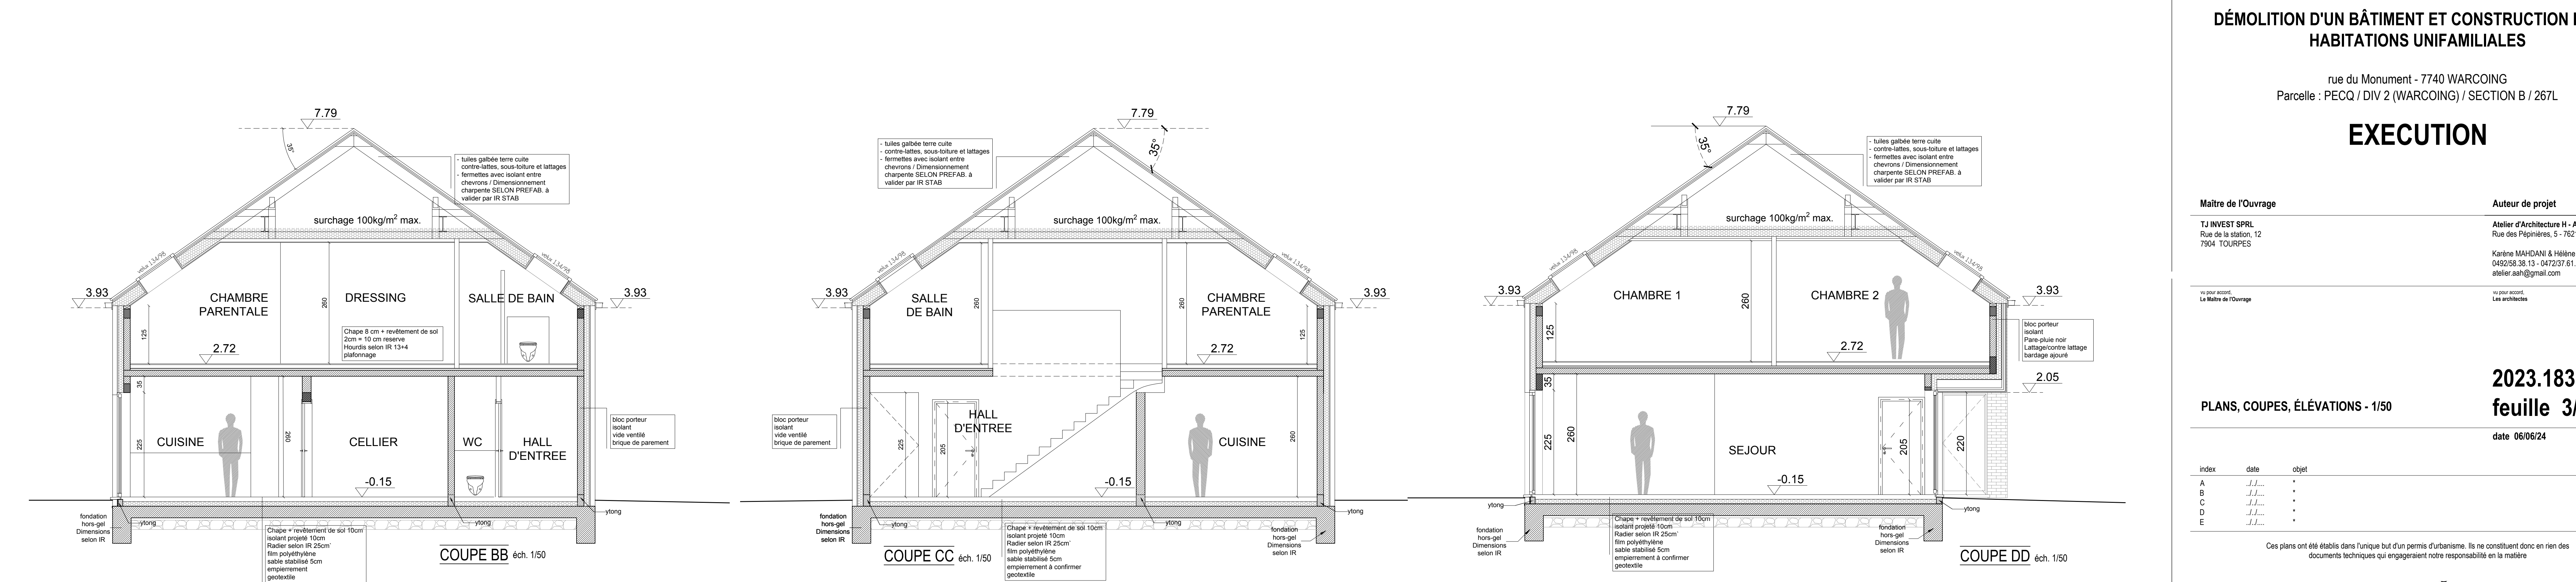


PLAN DE L'ÉTAGE éch. 1/50

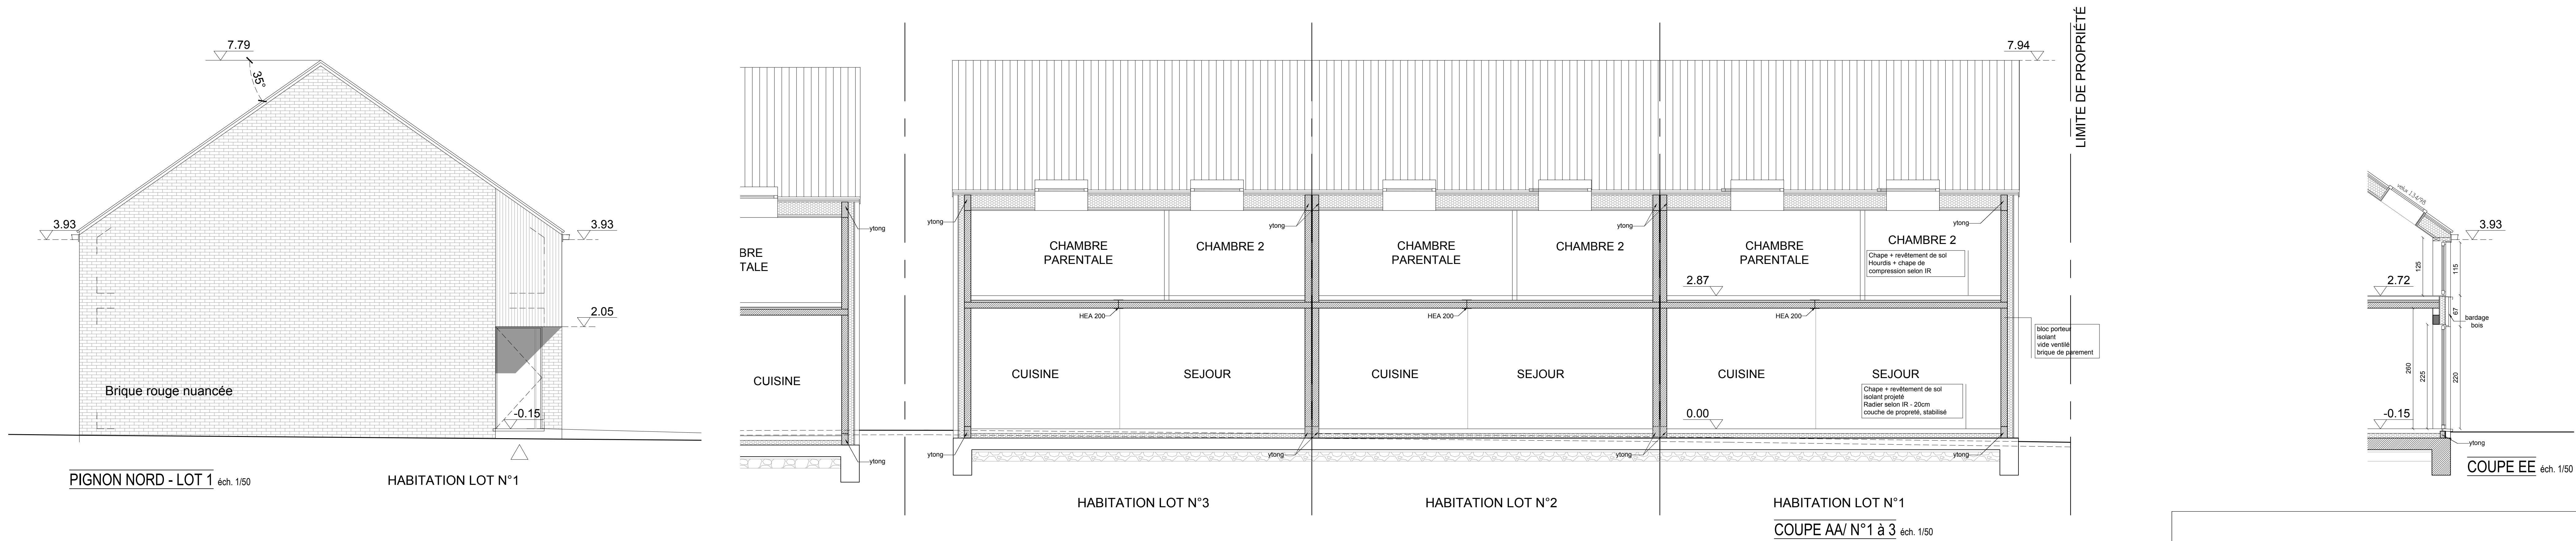

DÉMOLITION D'UN BÂTIMENT ET CONSTRUCTION DE SIX HABITATIONS UNIFAMILIALES

rue du Monument - 7740 WARCOING
Parcelle : PECQ / DIV 2 (WARCOING) / SECTION B / 267L

EXECUTION

Maitre de l'Ouvrage	Auteur de projet
TJ INVEST SPRL Rue de la station, 12 7504 TOURNAI	Atelier d'Architecture H - AAH Rue des Pâpâpâs, 5 - 7621 LESDAN Karine MAHDANI & Hélène BECK 0492/58.38.13 - 0472/37.61.62 atelier.aah@gmail.com

2023.183
feuille 3/4
date 06/06/24

Index	Date	Objet
A	J.J.J.	•
B	J.J.J.	•
C	J.J.J.	•
D	J.J.J.	•
E	J.J.J.	•

Ces plans ont été établis dans l'unique but d'un permis d'urbanisme. Ils ne constituent donc en rien des documents techniques qui engageraient notre responsabilité en la matière