

PLAN DE DIVISION

COMMUNE DE CINEY 4., Leignon

Section C, les n° 705b2, 705r et 705s

Grand Route

SITUATION CADASTRALE



ECHELLE : 1 / 2.500

Remarques :

Les anciennes limites résultent de la situation des lieux et des documents consultés.

Elles ne sont pas contradictoires.

Les points de 71 à 78 ne sont pas matérialisés.

Documents consultés :

- parcelle A705a2 et A705z, plan du GE DUCULOT daté du 20.09.1982.
- parcelle A709m, plan du GE C. LACROIX daté du 21.11.2012

Alexandre DEBOUCHE


Géomètre - expert

0477 / 18.15.19


Rue du Commerce 97 à 5590 CINEY

alexandre.debouche@gmail.com

Géomètre-expert immobilier inscrit au conseil fédéral GEO040643,
et assermenté devant le Tribunal de Première Instance de DINANT.

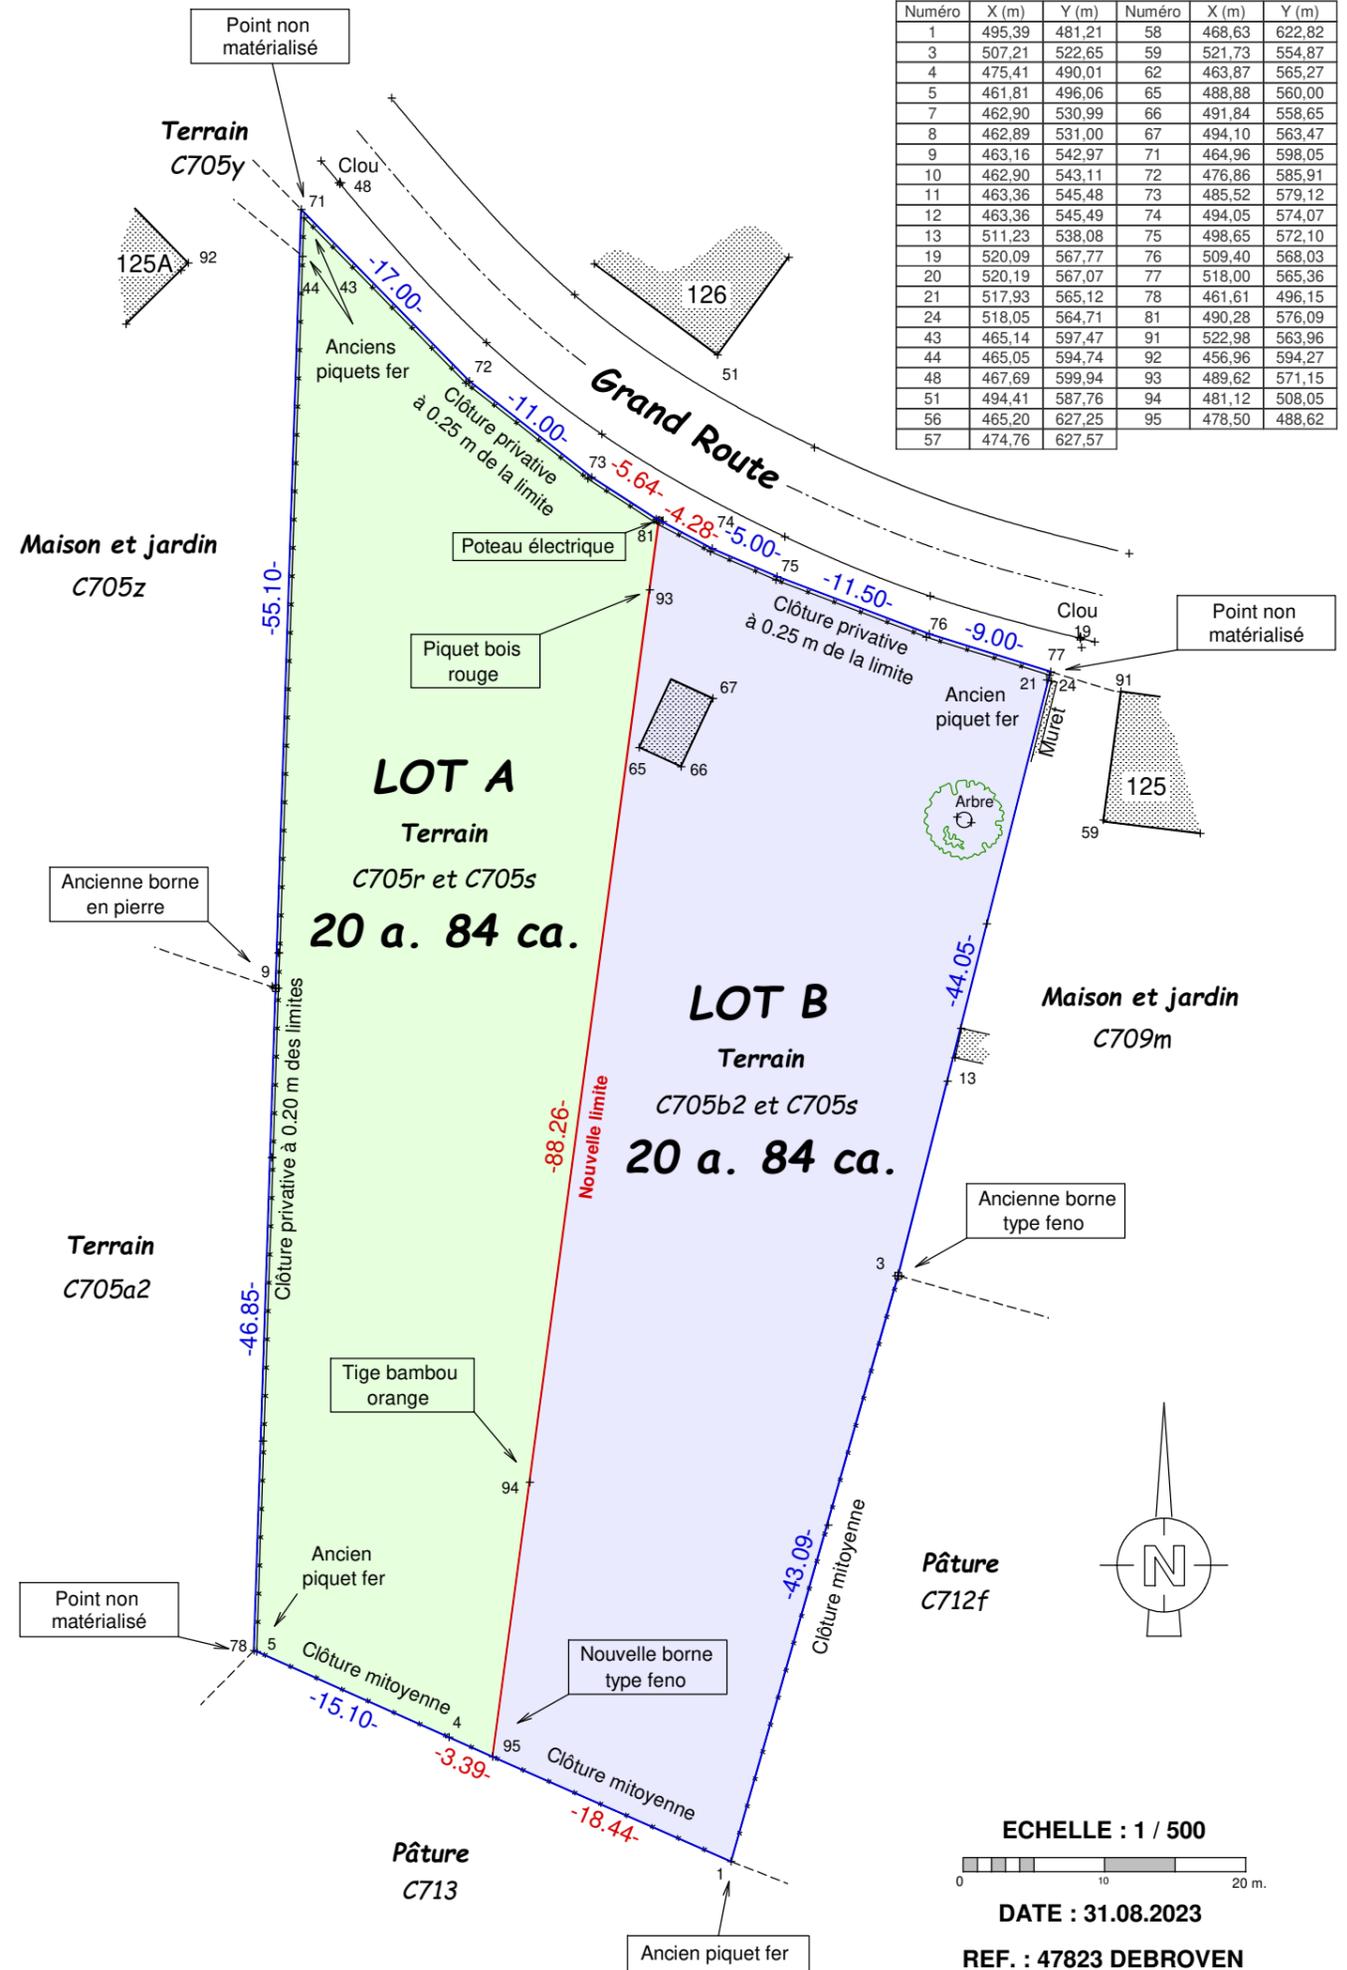

ECHELLE : 1 / 500

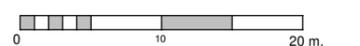

DATE : 31.08.2023

REF. : 47823 DEBROVEN