



Légende :

- Limites cadastrales
- Limites de propriété
- Toiture plate
- Toiture à 2 pans
- Trottoir en pavés de béton
- Route en bitume
- Route en pavés de pierre
- Trapillon
- Repère niveau
- Poteau électrique
- Avaloir
- Taque gaz

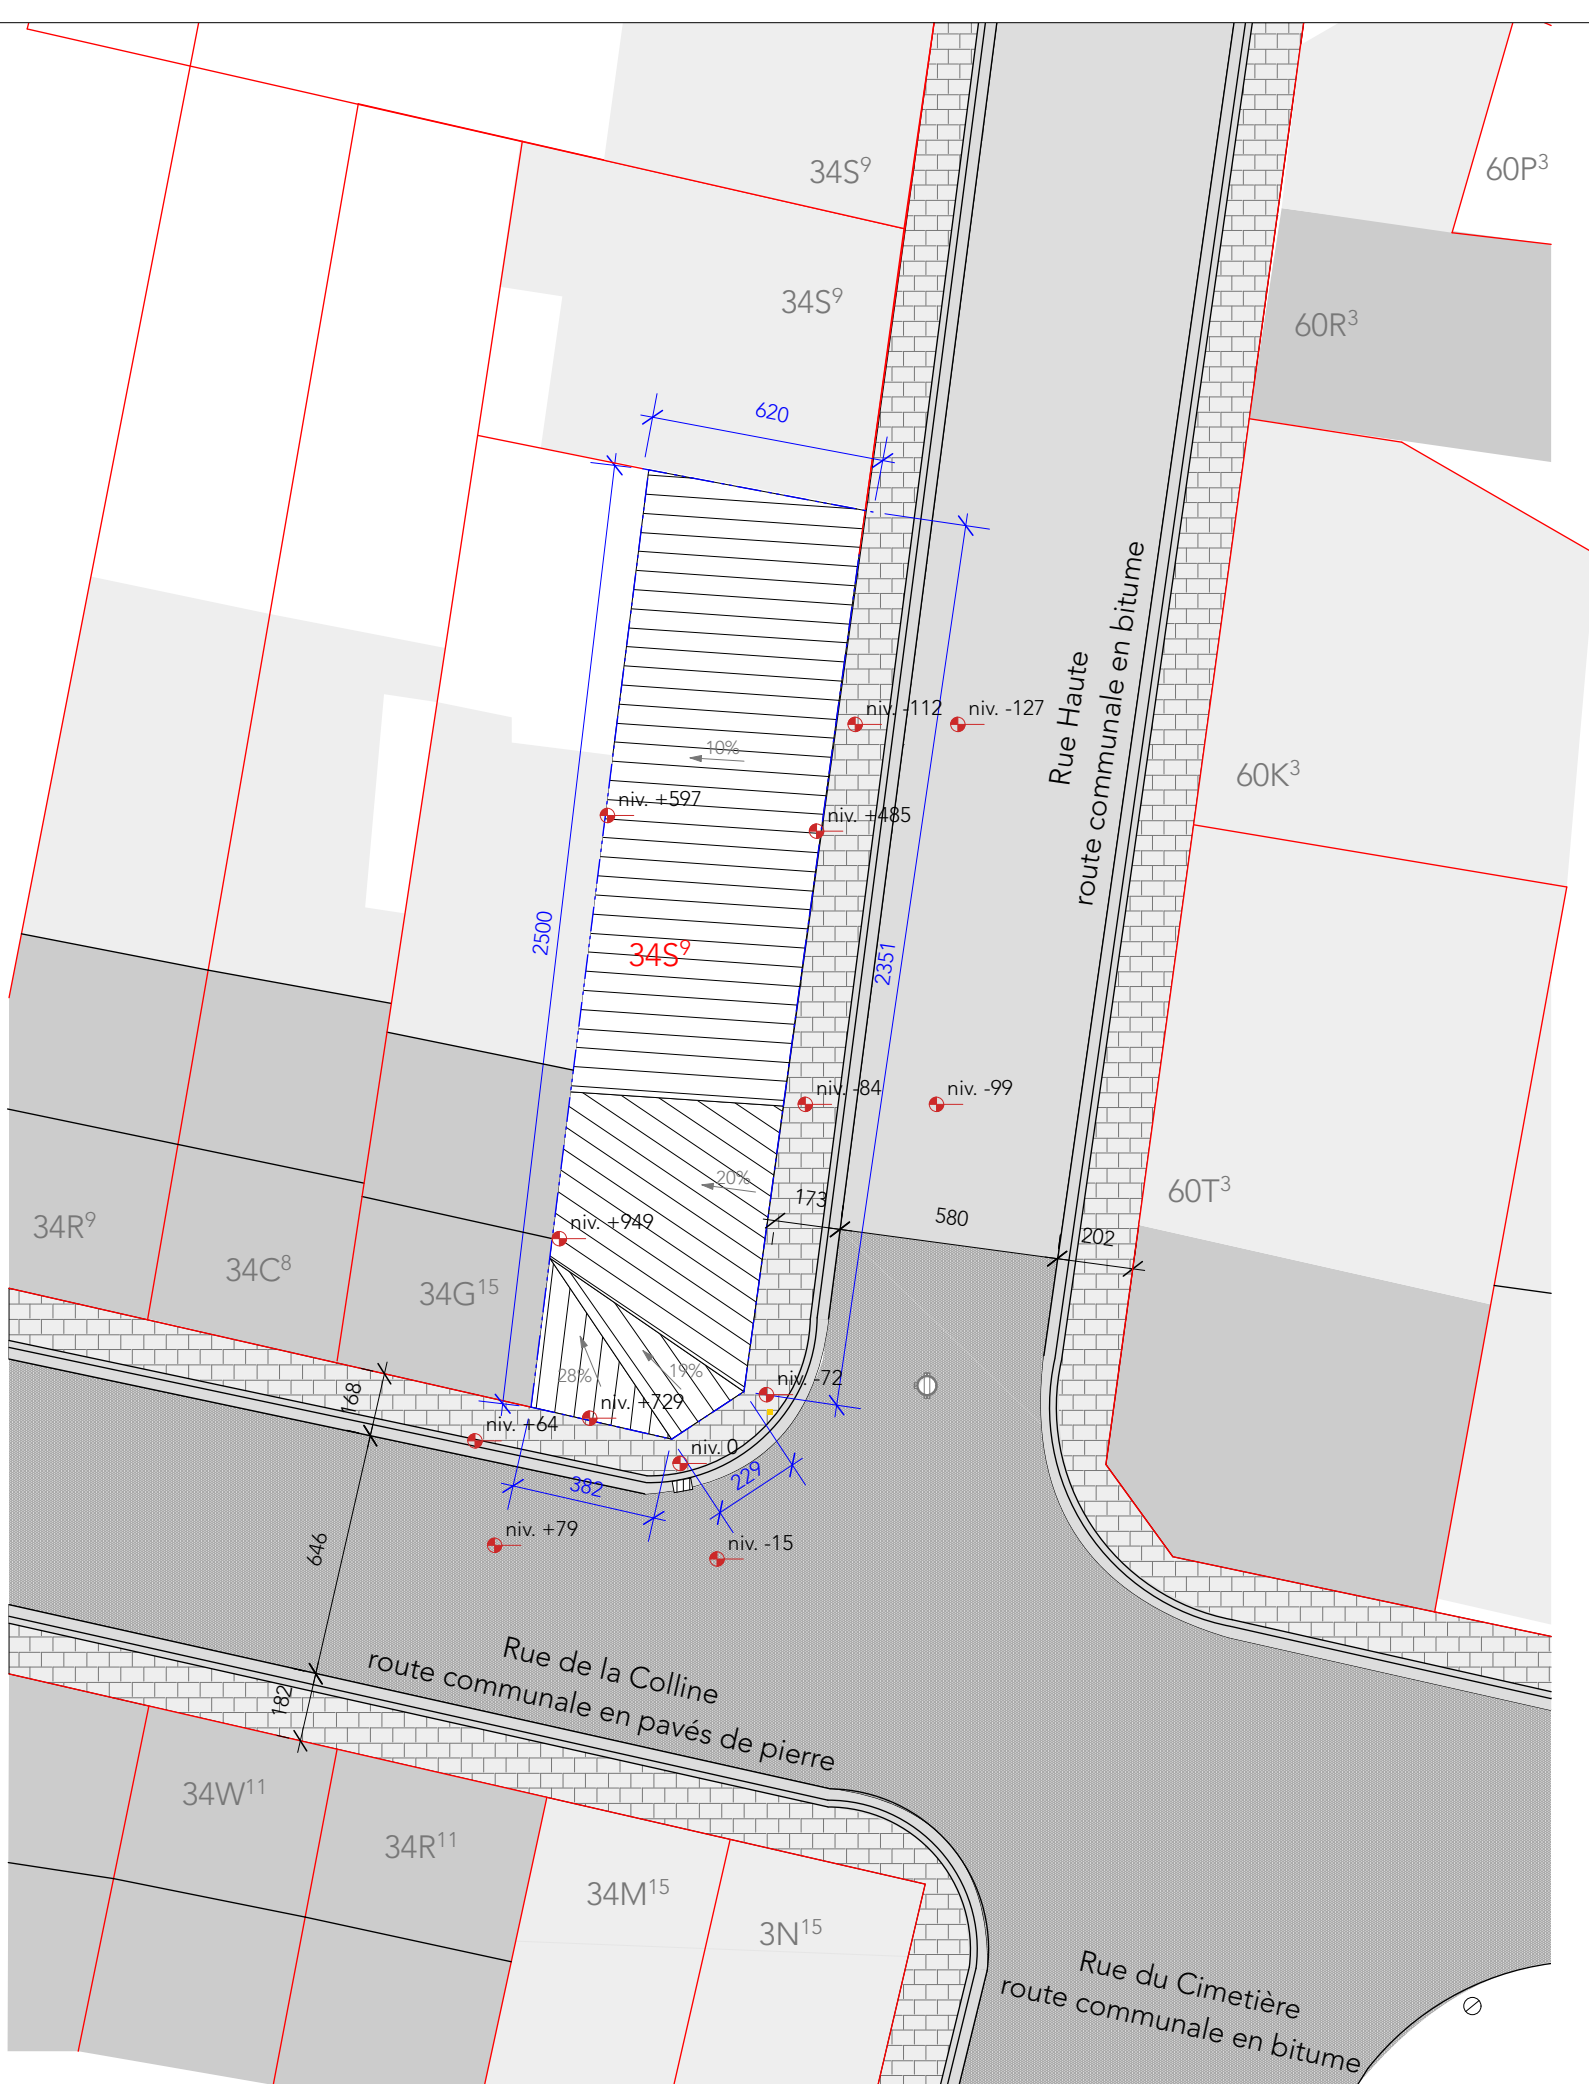

3 Plan Implantation  
Échelle: 1:200

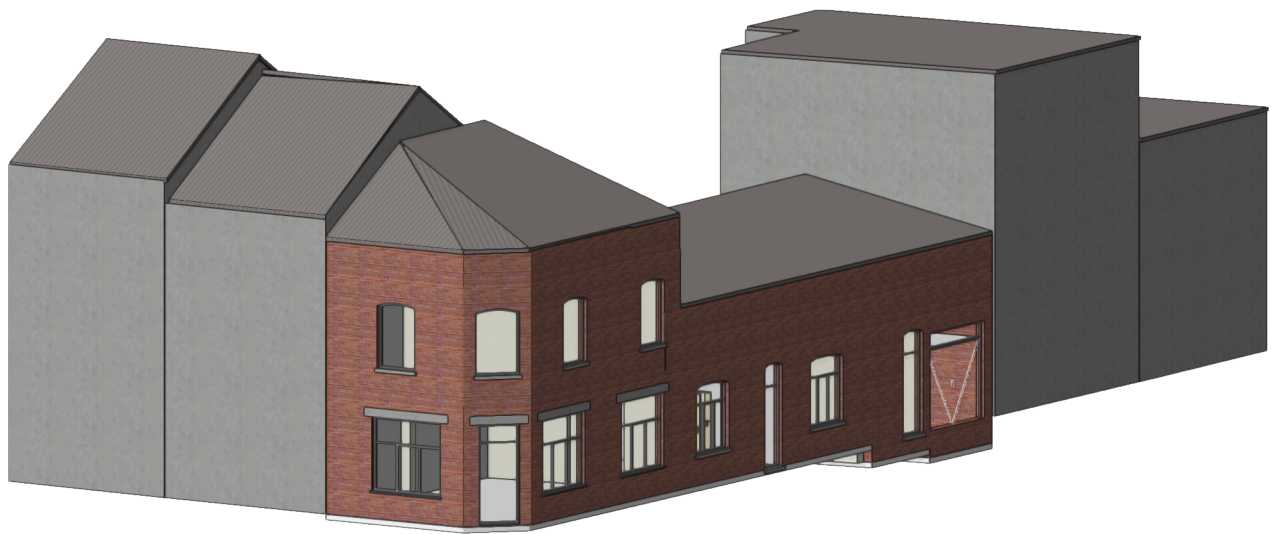