



BRIGITTE DE TROYER
AFILIÉE
0, VERVOZ 4560 CLAVIER
3 PBE / 34 49 16

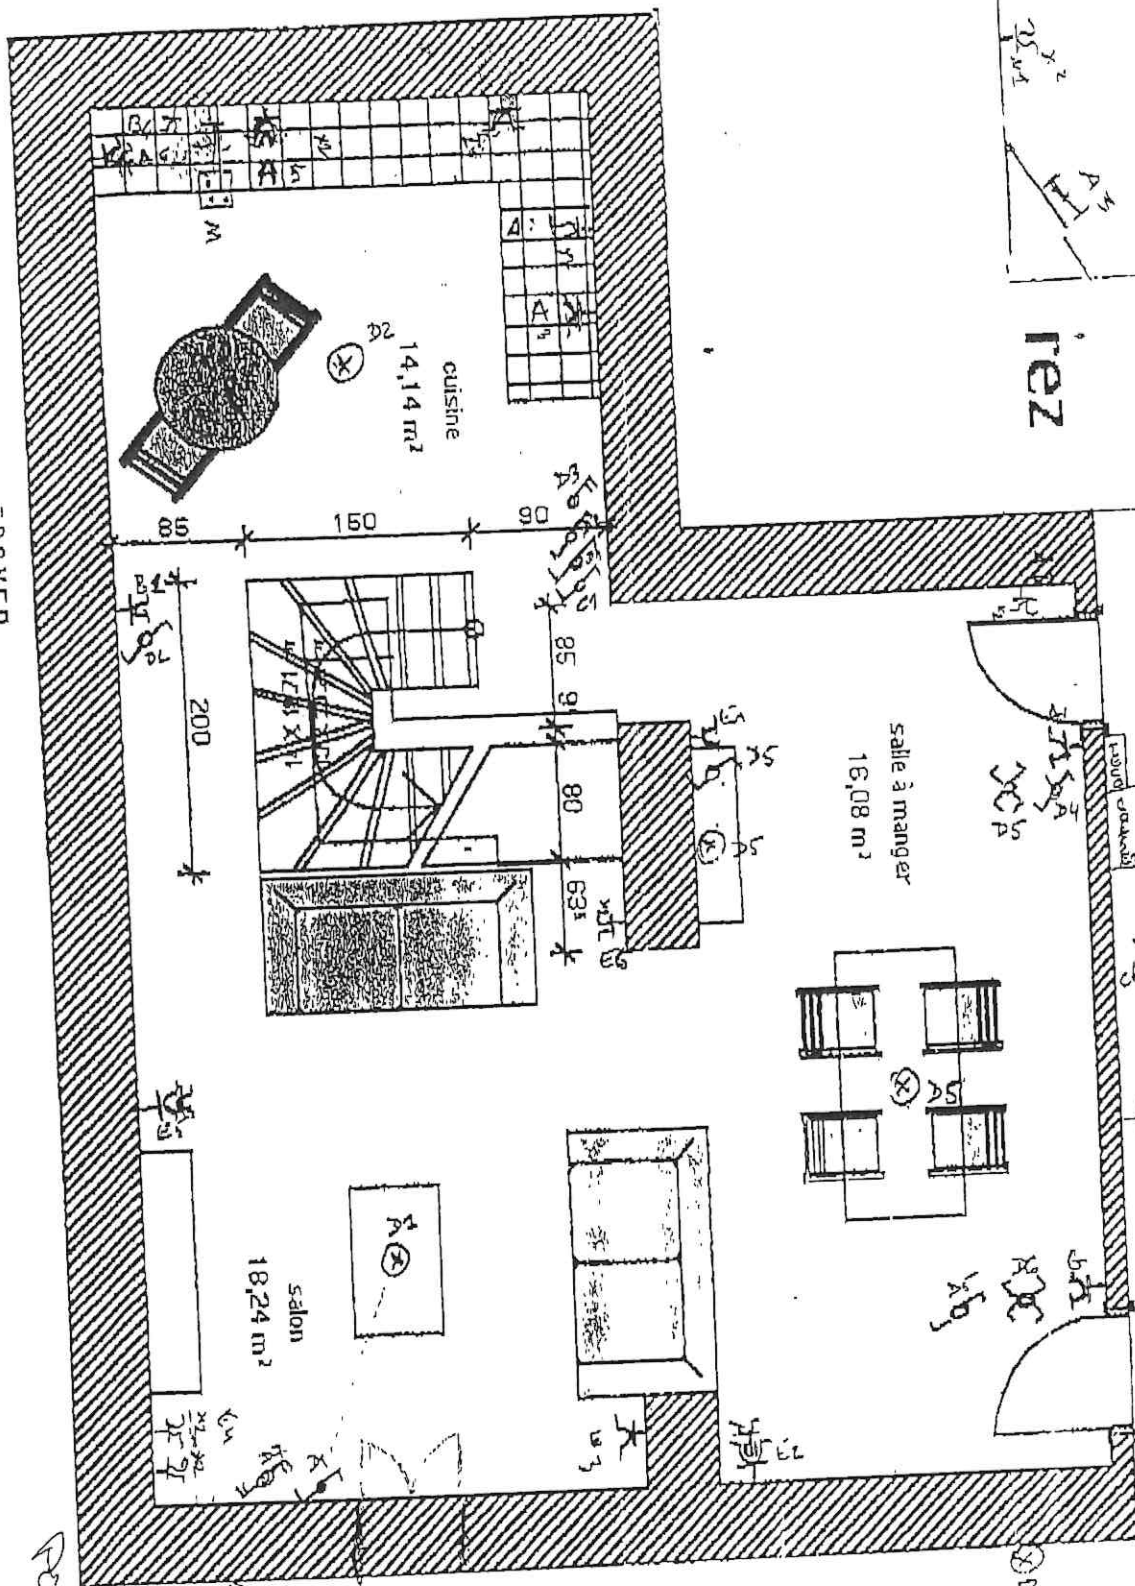

POUR C.I.B.
D. MARA
19/06/04


H
H
H

deuxième

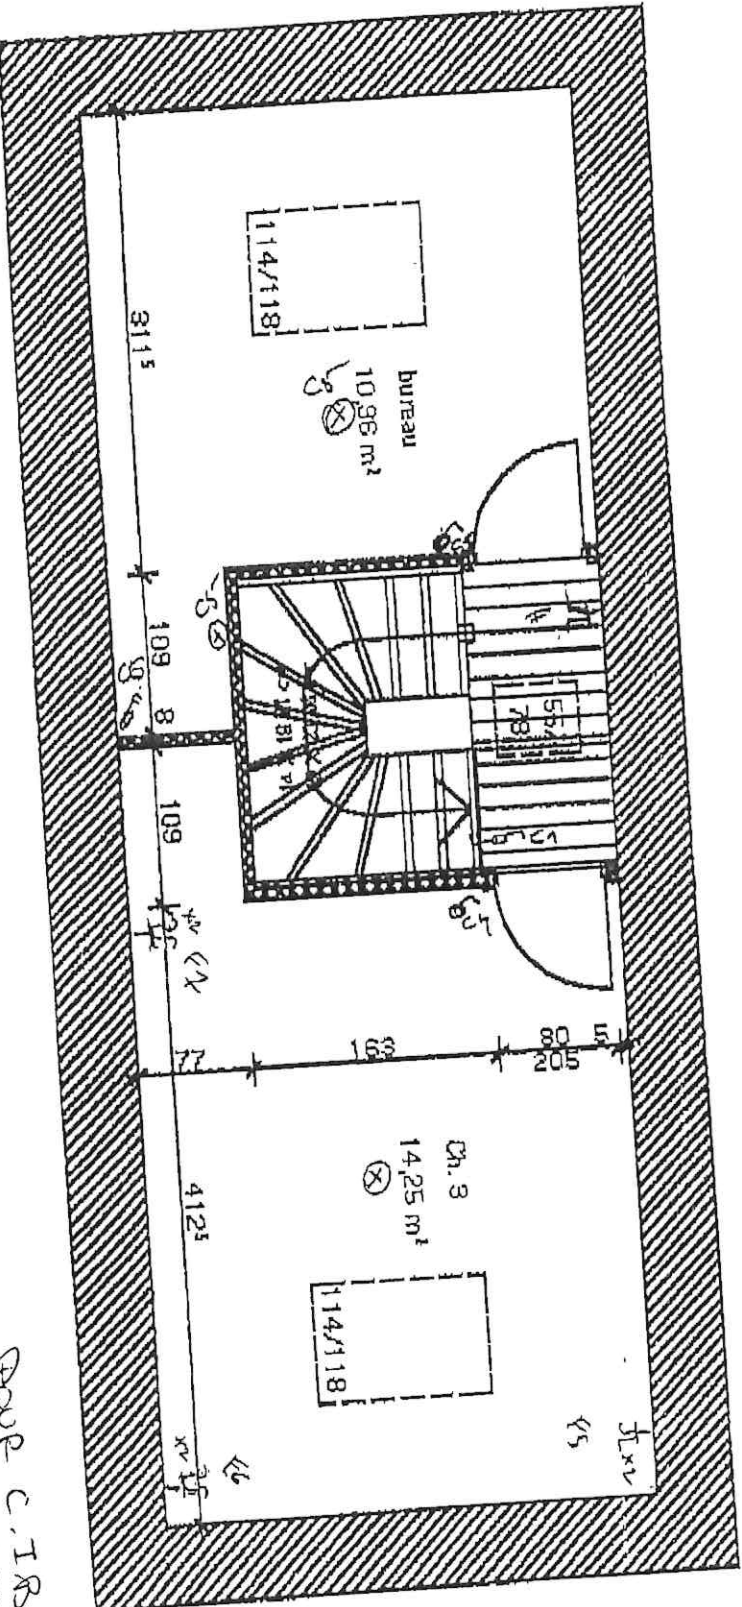

BRIGITTE DE TROYER
 ARCHITECTE
 B. VERVOZ 4560 CLAVIER
 086 / 34 49 16


GOUE C. I.R.
 MALARA
 191364

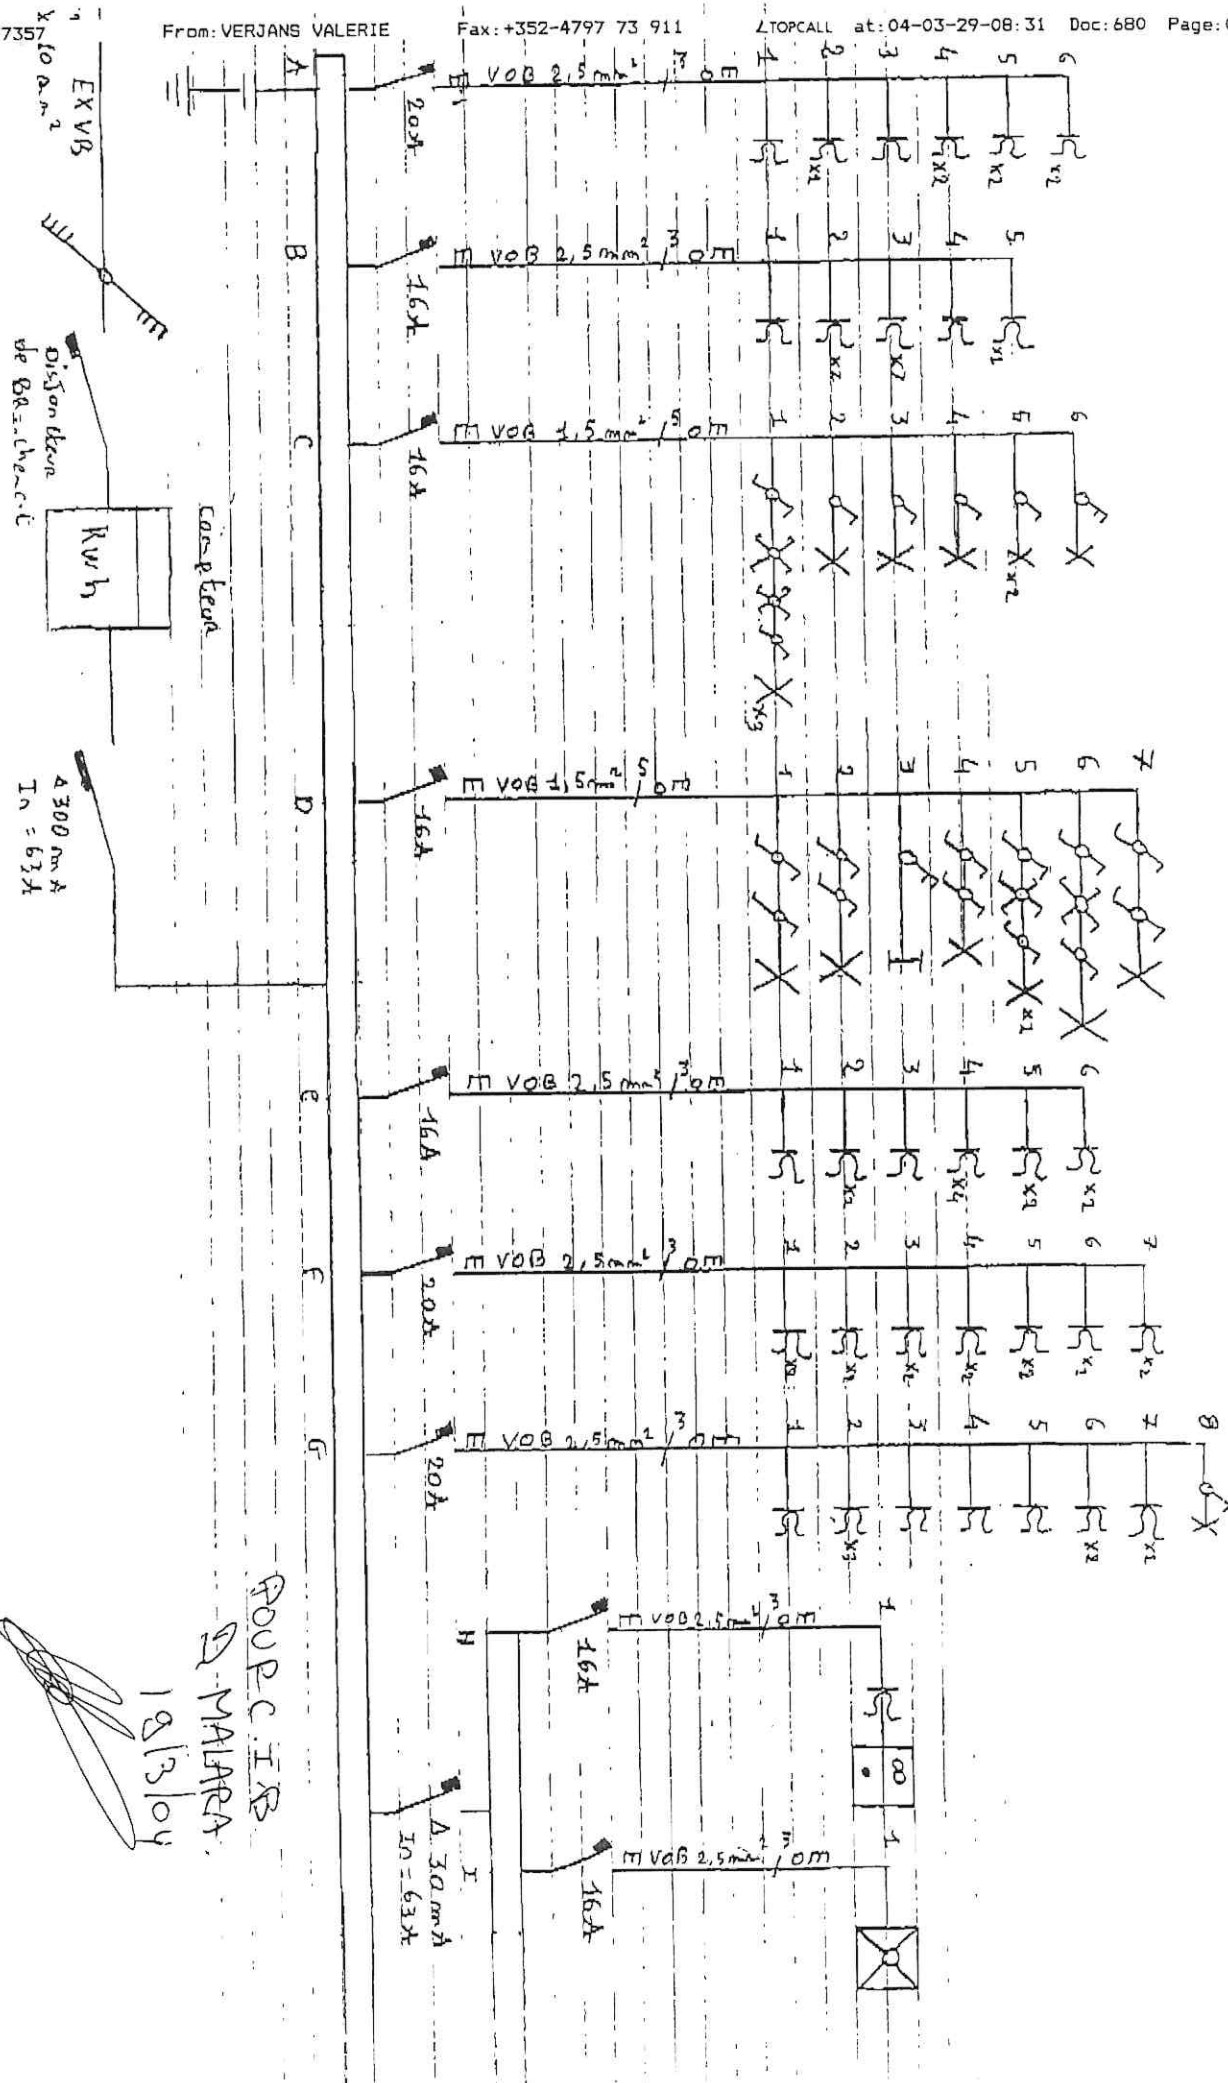

Installation réalisée par
le propriétaire.

GATHY PIERRE
GRAND RUE, 45
4560 OCAVIER.

Pour l'achat de l'ancien log
4560 GATHY.

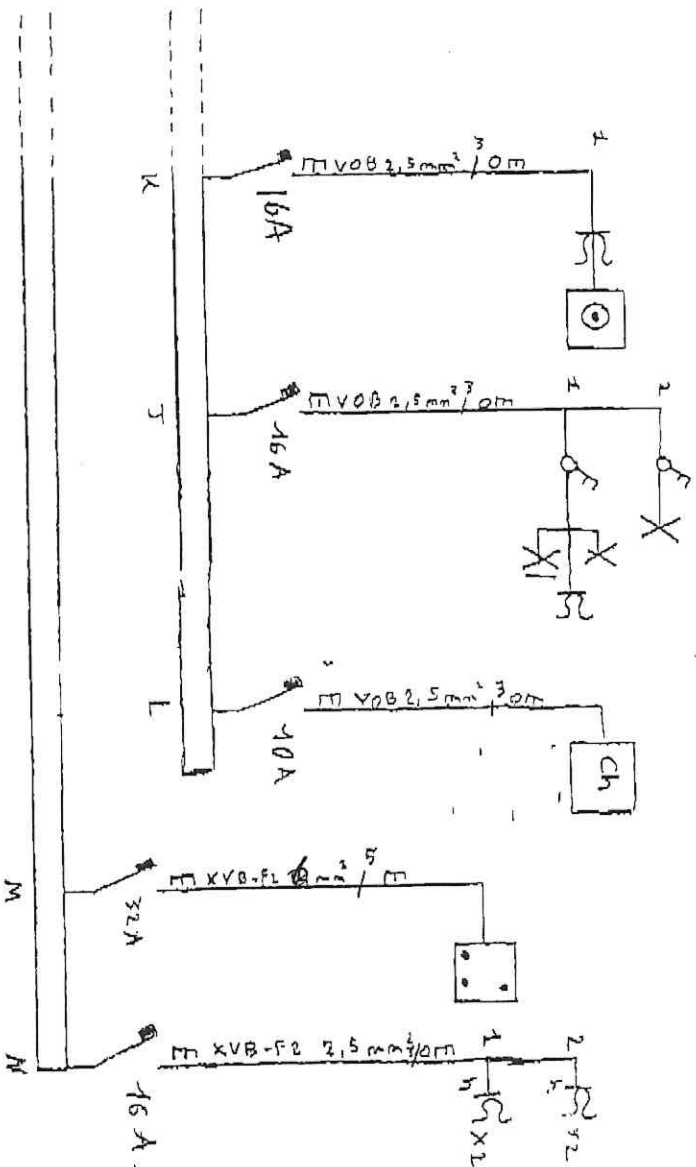

[Signature]

POSE C.I.B.
NARA

[Signature]
19/3/24