


# Chaussée de lille 898 hertain

SURFACE TOTALE : 444.71 m<sup>2</sup> • SURFACE HABITABLE : 351.22 m<sup>2</sup> • ÉTAGES : 4 • PIÈCES : 33




## ▼ Rez-de-chaussée

SURFACE TOTALE : 350.72 m<sup>2</sup> • SURFACE HABITABLE : 257.23 m<sup>2</sup> • PIÈCES : 23

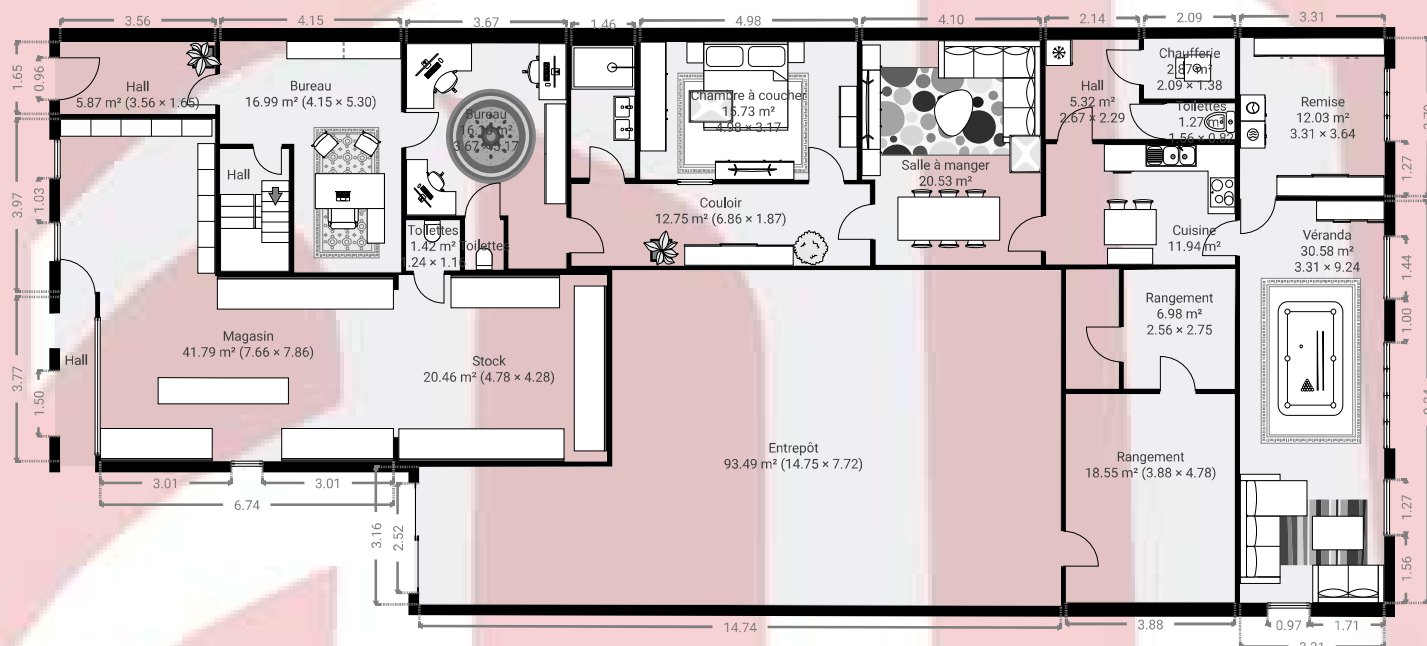

## ▼ 1er étage

SURFACE TOTALE : 59.08 m<sup>2</sup> • SURFACE HABITABLE : 59.08 m<sup>2</sup> • PIÈCES : 7

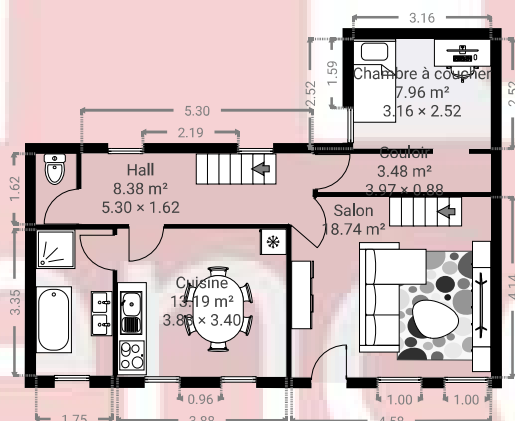

CE PLAN EST FOURNI EN L'ETAT SANS GARANTIE D'AUCUNE SORTE. SENSOPIA N'ACCORDE AUCUNE GARANTIE, Y COMPRIS, SANS S'Y LIMITER, DES GARANTIES QUANT À LA QUALITÉ ET À LA PRÉCISION DES DIMENSIONS.


## Chaussée de lille 898 hertain

SURFACE TOTALE : 444.71 m<sup>2</sup> • SURFACE HABITABLE : 351.22 m<sup>2</sup> • ÉTAGES : 4 • PIÈCES : 33



### ▼ 2e étage

SURFACE TOTALE : 31.16 m<sup>2</sup> • SURFACE HABITABLE : 31.16 m<sup>2</sup> • PIÈCES : 2

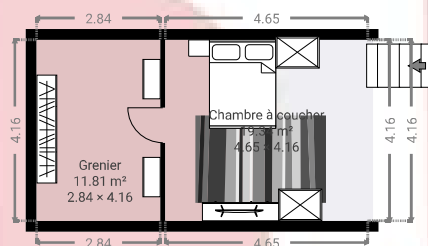

### ▼ Sous-sol

SURFACE TOTALE : 3.75 m<sup>2</sup> • SURFACE HABITABLE : 3.75 m<sup>2</sup> • PIÈCES : 1

