



Bldv d'Avroy 266 - Caves

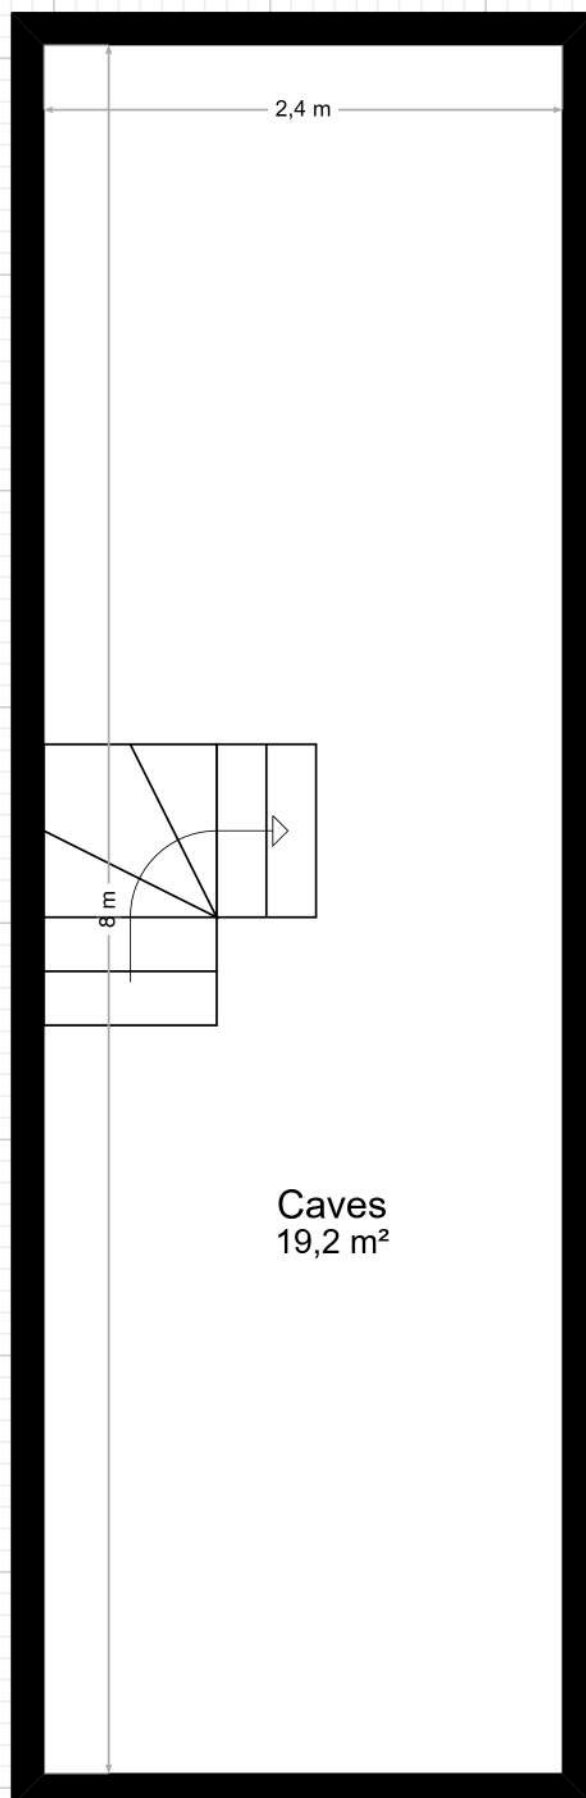

Plan fourni à titre indicatif.

1 m. 1/35 ème.

Blvd d'Avroy 266 - RDC

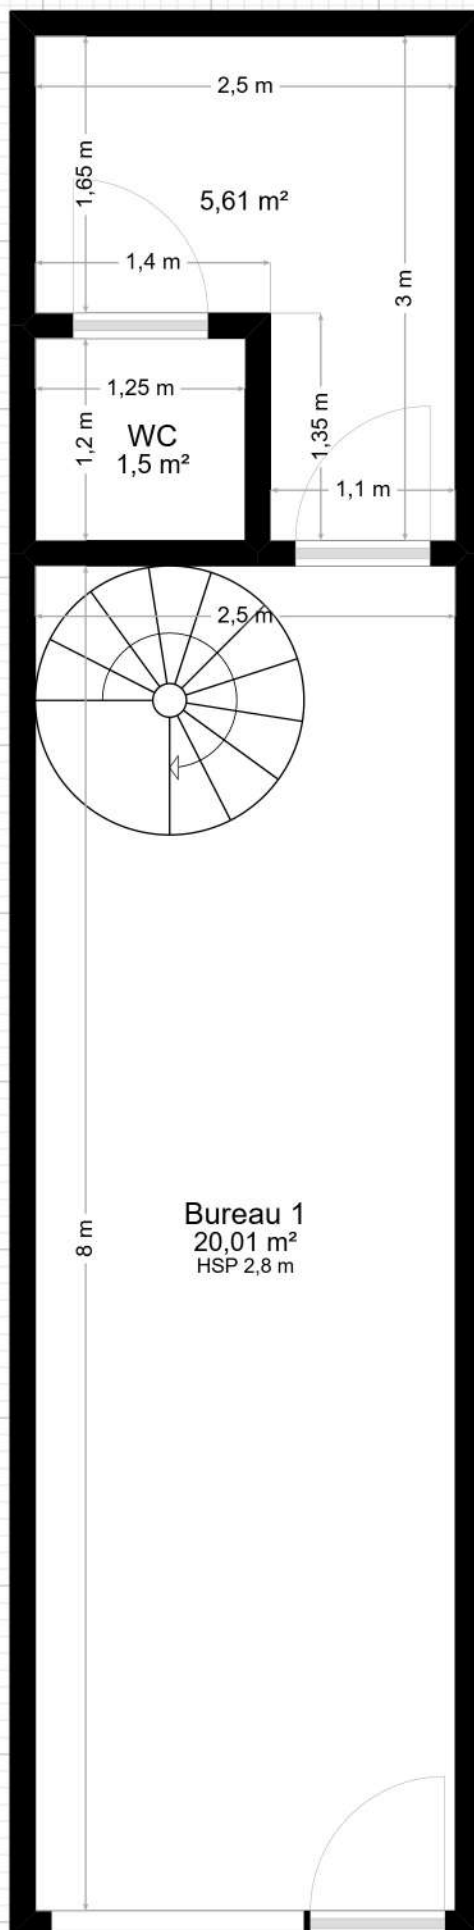


Plan fourni à titre indicatif.



1 m. 1/45 ème.


Bldv d'Avroy 266 - 1ET

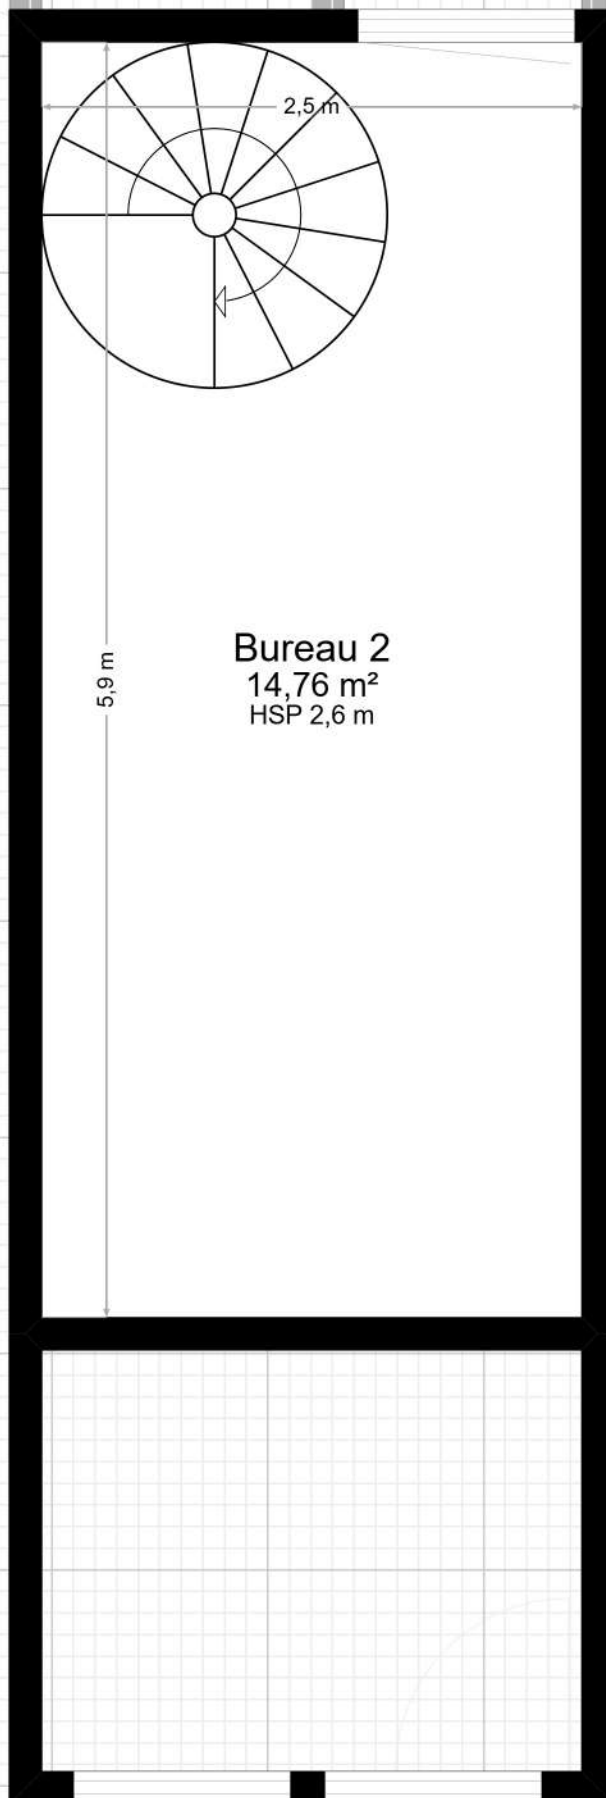

Plan fourni à titre indicatif.

1 m. 1/35 ème.


Bldv d'Avroy 266 - 2ET

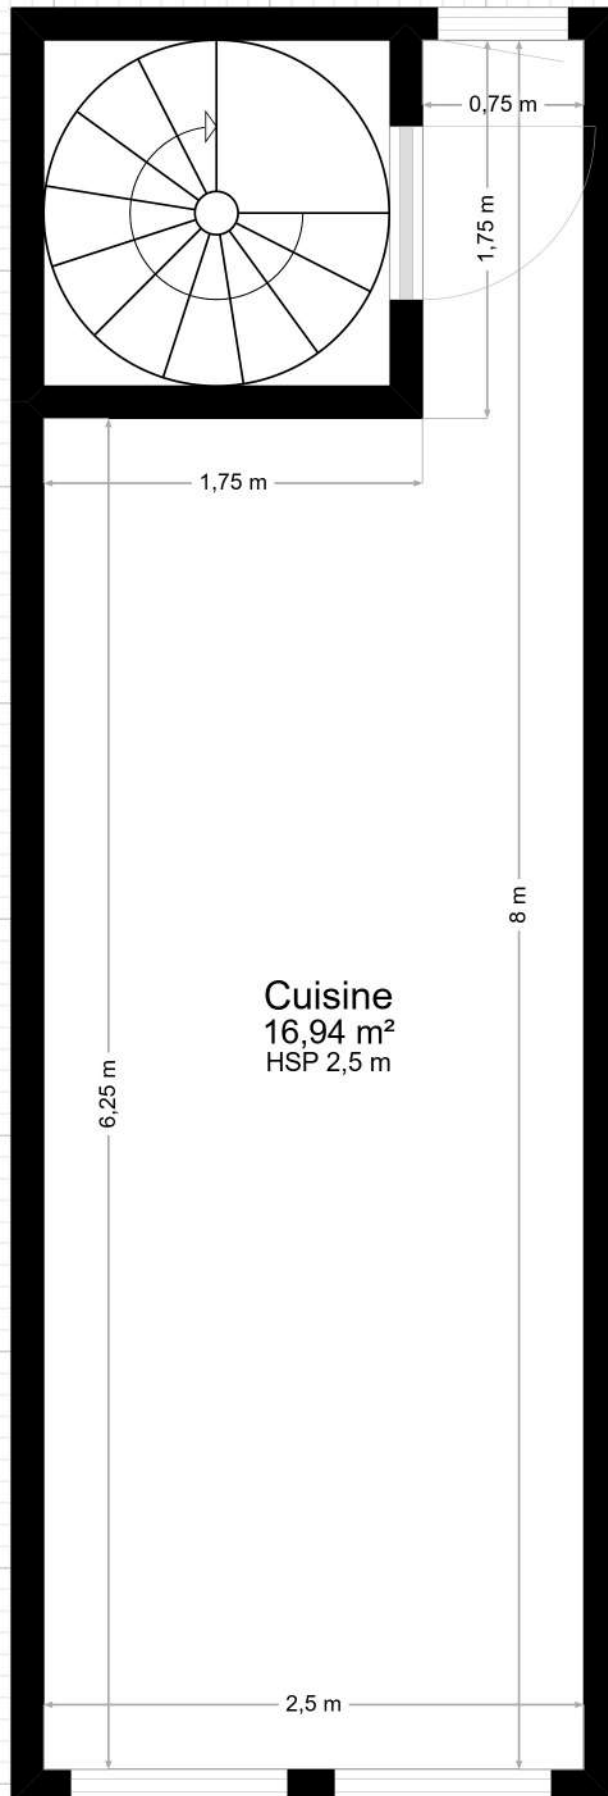

Plan fourni à titre indicatif.

1 m. 1/35 ème.

Blvd d'Avroy 266 - 3ET

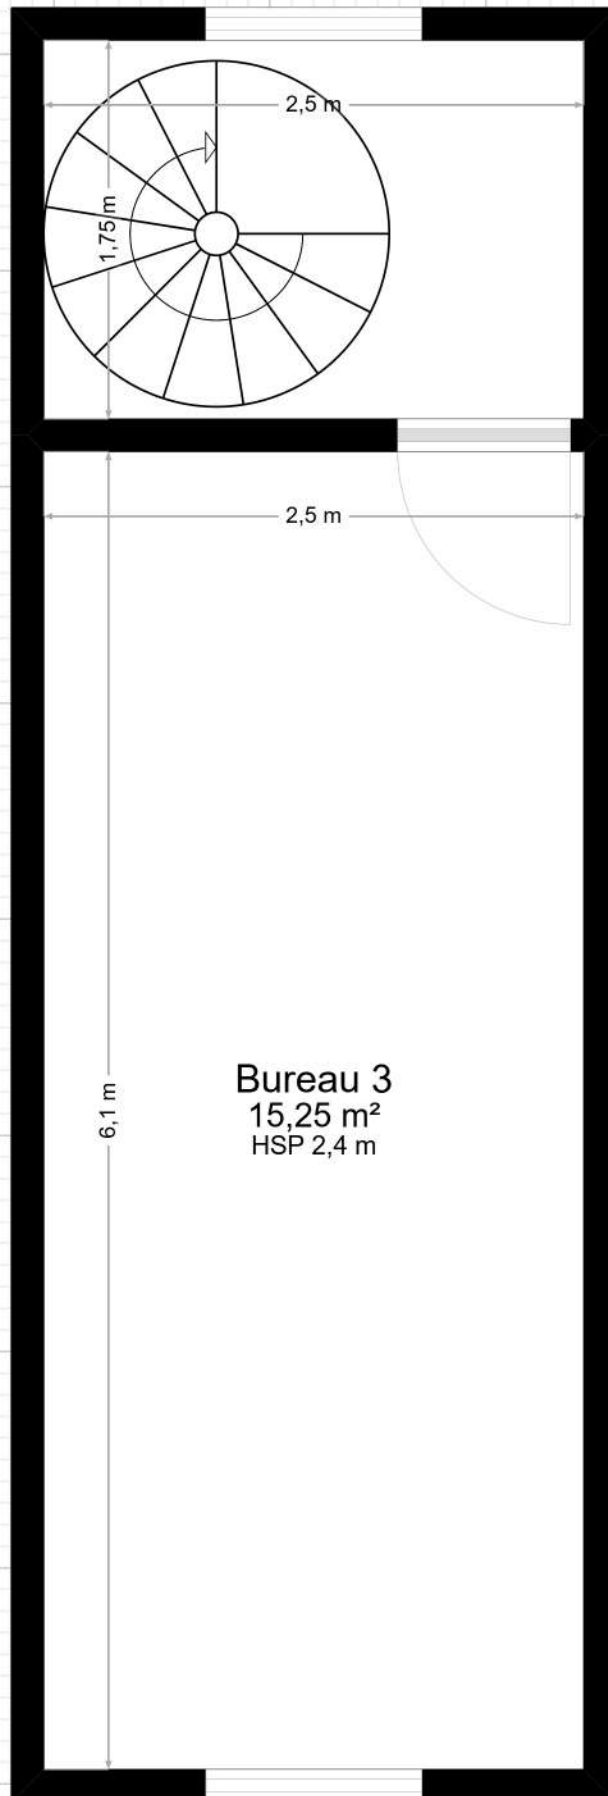

Plan fourni à titre indicatif.

1 m. 1/35 ème.