


▼ Rez-de-chaussée

SURFACE TOTALE : 74.49 m² • SURFACE HABITABLE : 74.49 m² • PIÈCES : 6

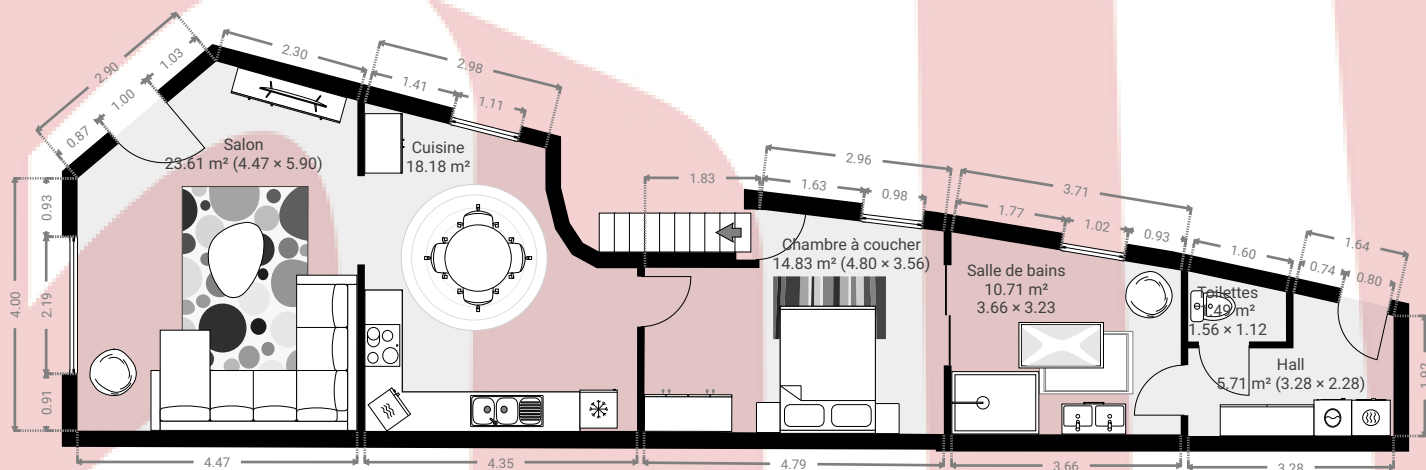

▼ Sous-sol

SURFACE TOTALE : 13.40 m² • SURFACE HABITABLE : 13.40 m² • PIÈCES : 2

