

Recherche cadastrale


Situation la plus récente

Référence du dossier: 2025-0361/001

Parcelles:

Echelle: 1:1000

Capakey	Adresse	Identifié par
52058B0098/00B000	Chaussu00E9e de Gilly (RT) 46, 6000 Ransart	Capakey

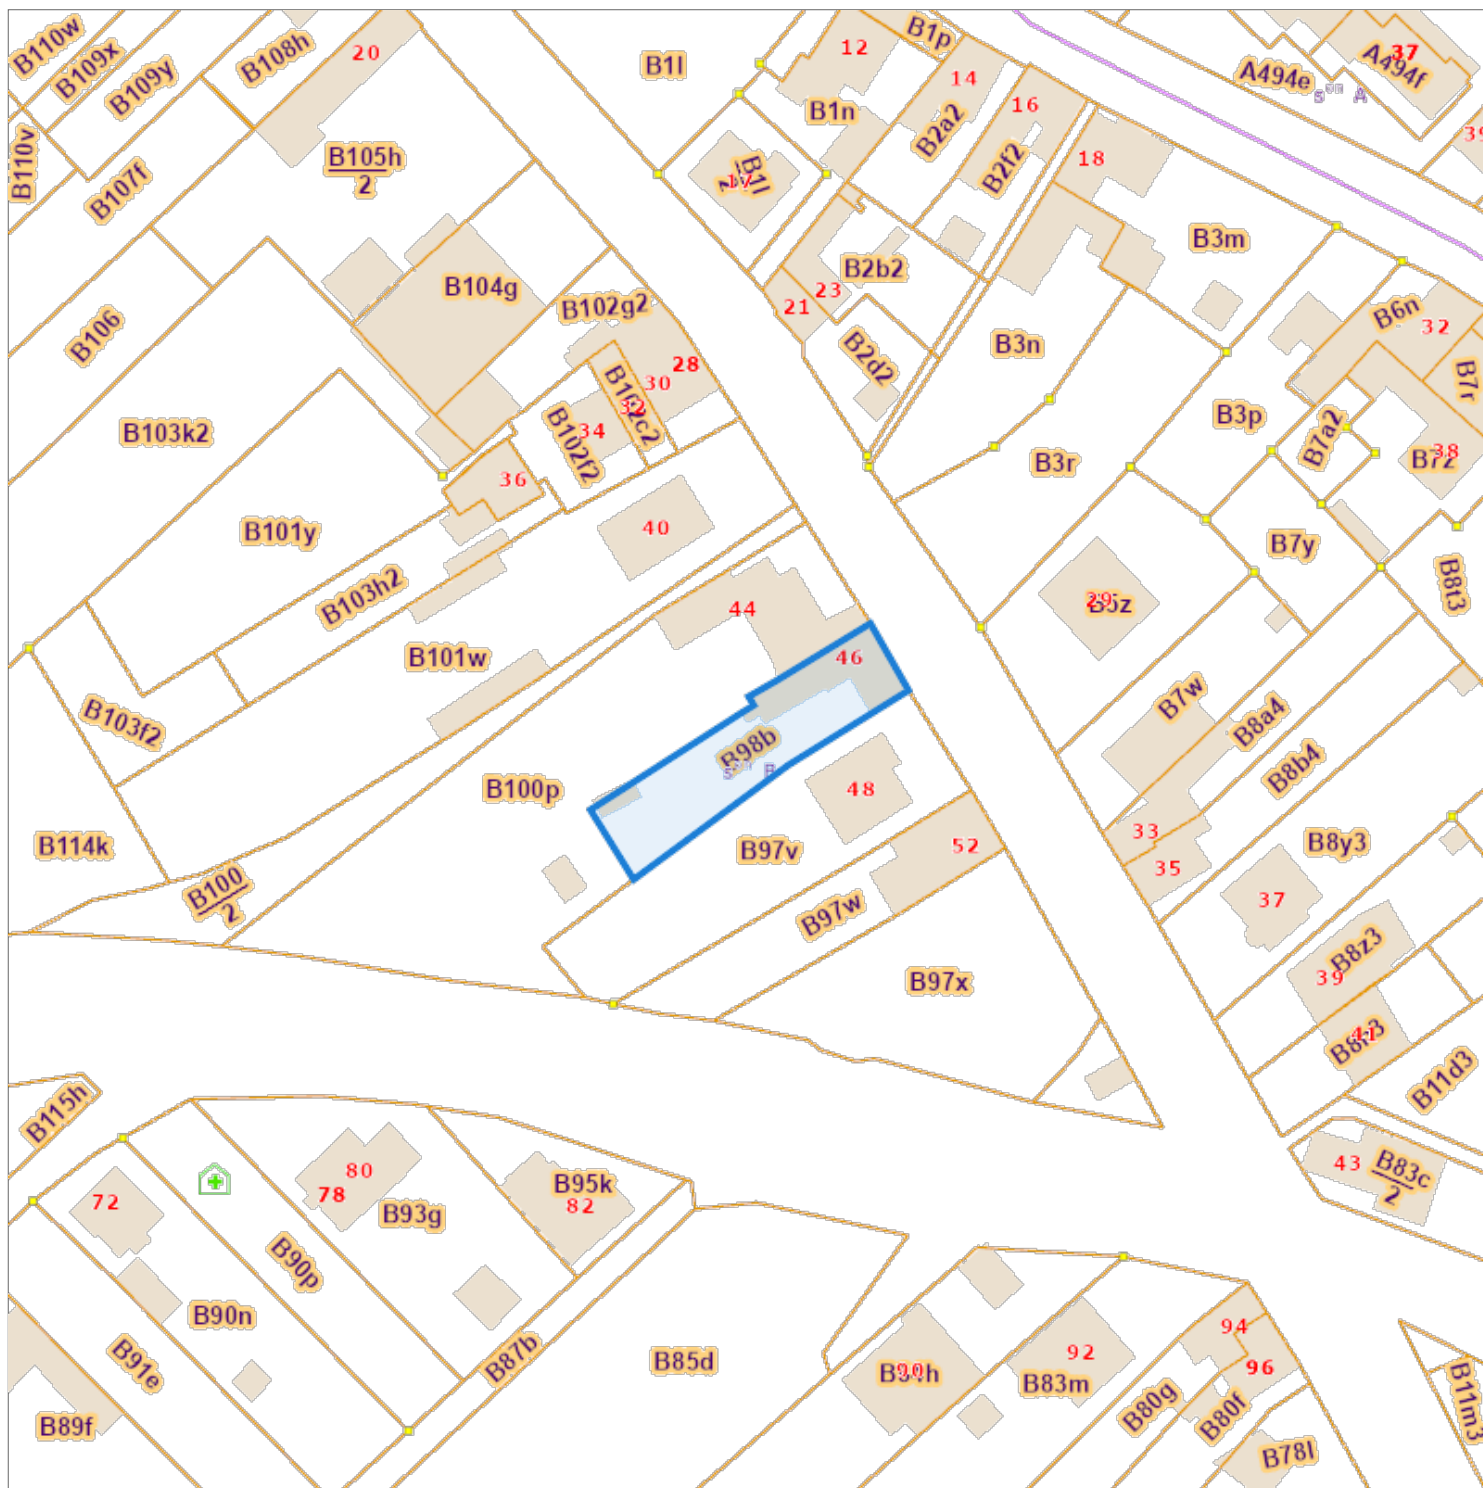

L'AAPD, producteur de la banque de données contenant ces données bénéficie des droits de propriété intellectuelle mentionnés dans la loi du 30 juin 1994 concernant les droits d'auteur et droits voisins.