

Recherche cadastrale


Situation la plus récente

Référence du dossier: 00-00-5995/002

Parcelles:

Echelle: 1:1000

Capakey	Adresse	Identifié par
84030D0477/00E000	Rue du Namru00E9 41, 6880 Jehonville	Capakey

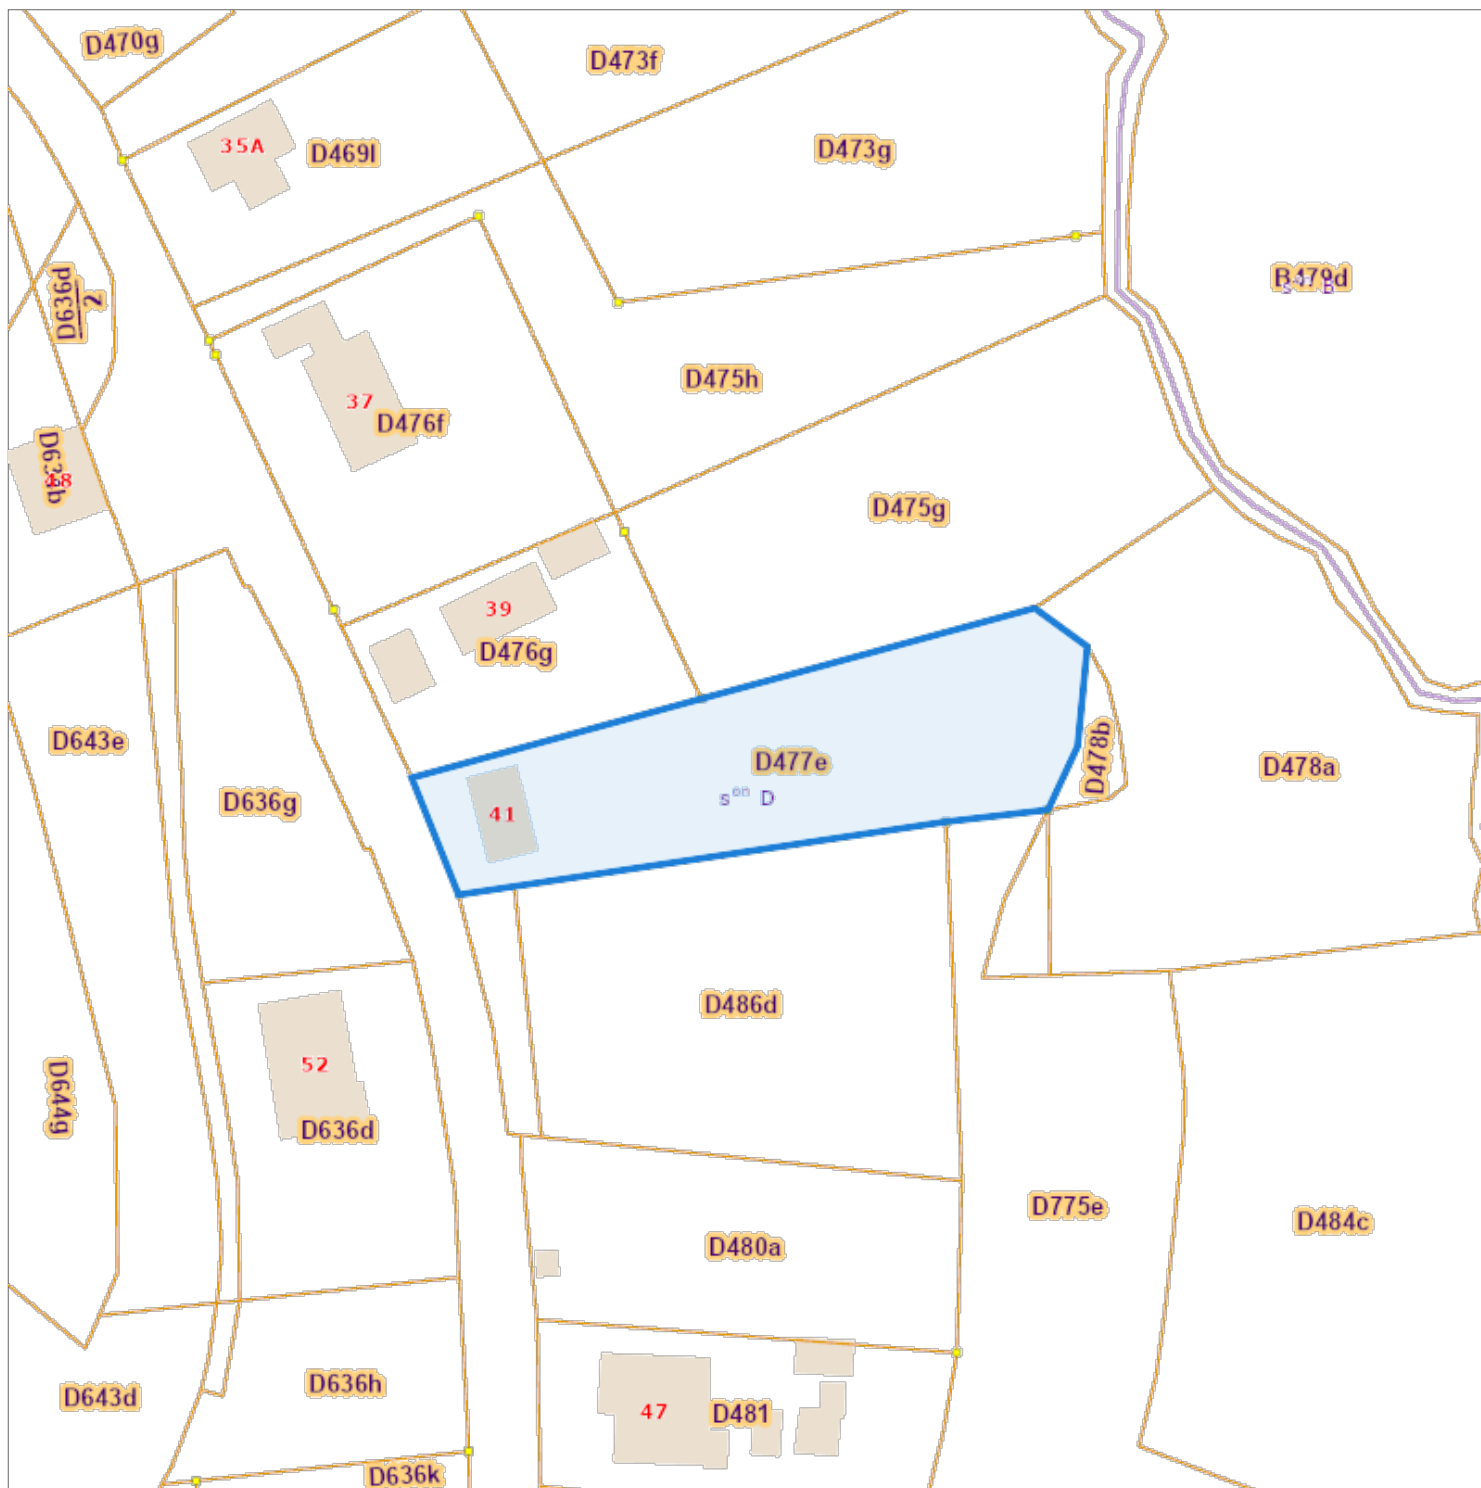

L'AAPD, producteur de la banque de données contenant ces données bénéficie des droits de propriété intellectuelle mentionnés dans la loi du 30 juin 1994 concernant les droits d'auteur et droits voisins.