


Glaumont (Bertrix)

CRÉÉ LE
2025-05-14

ADRESSE
Narmé 41

DÉTAILS

Surface totale : 123.42 m²
Surface habitable : 123.42 m²
Étages : 2
Pièces : 14

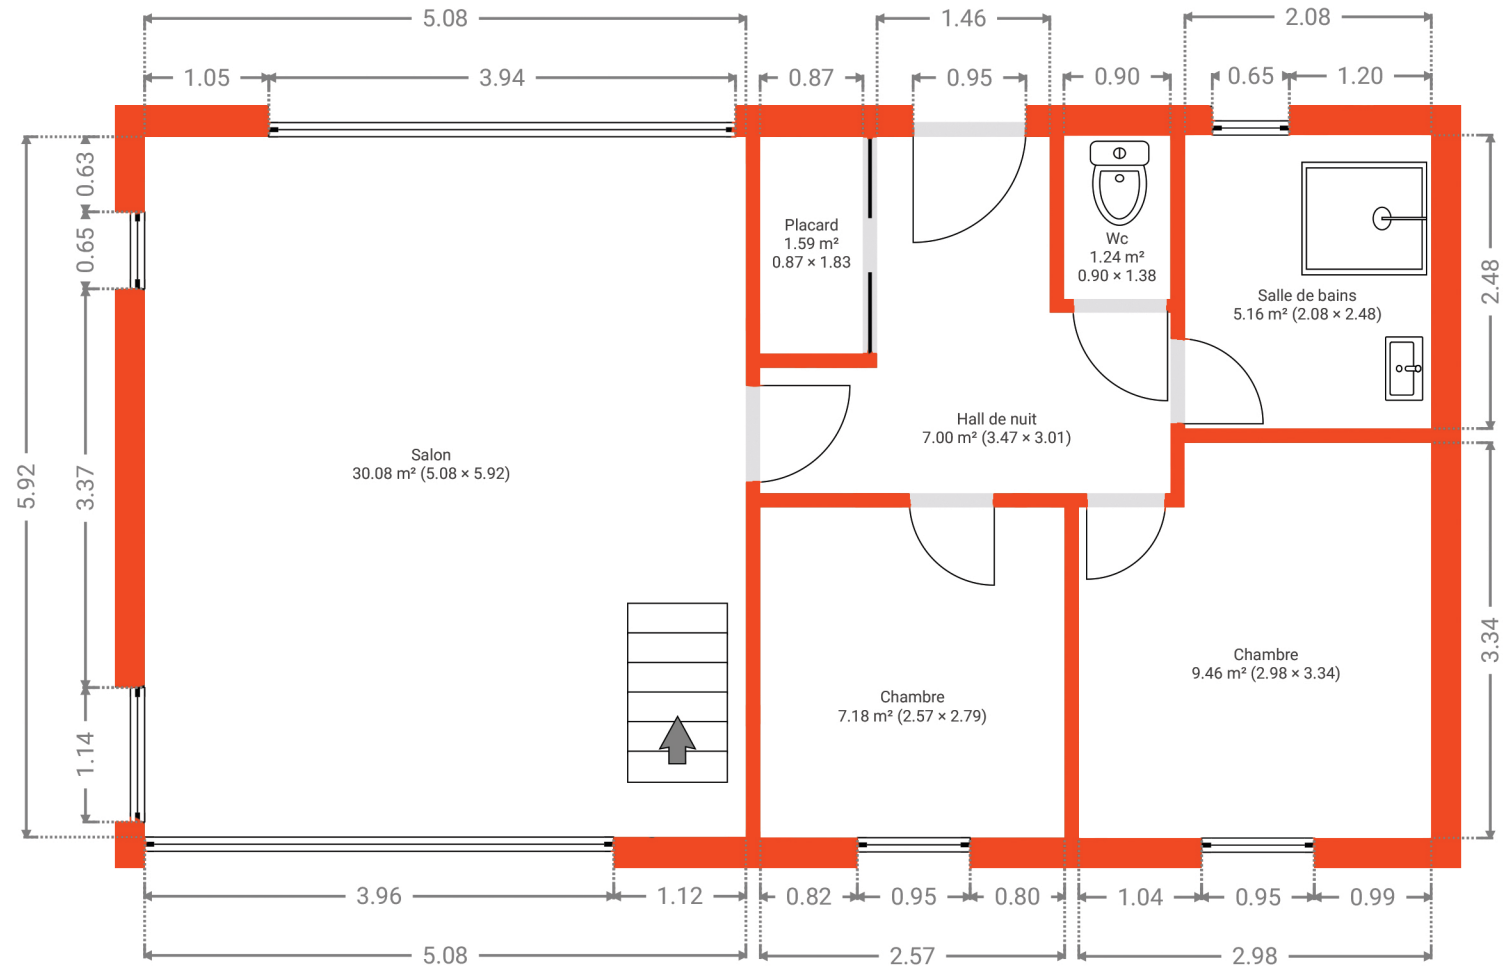

wellimmo

AGENCE IMMOBILIÈRE

Document soumis à titre indicatif et non contractuel.

0.0 0.5 1.0 1.5 2.0m
1:64