



PLAN DU REZ-DE-CHAUSSEE éch. 1/50


RUE DU MONUMENT

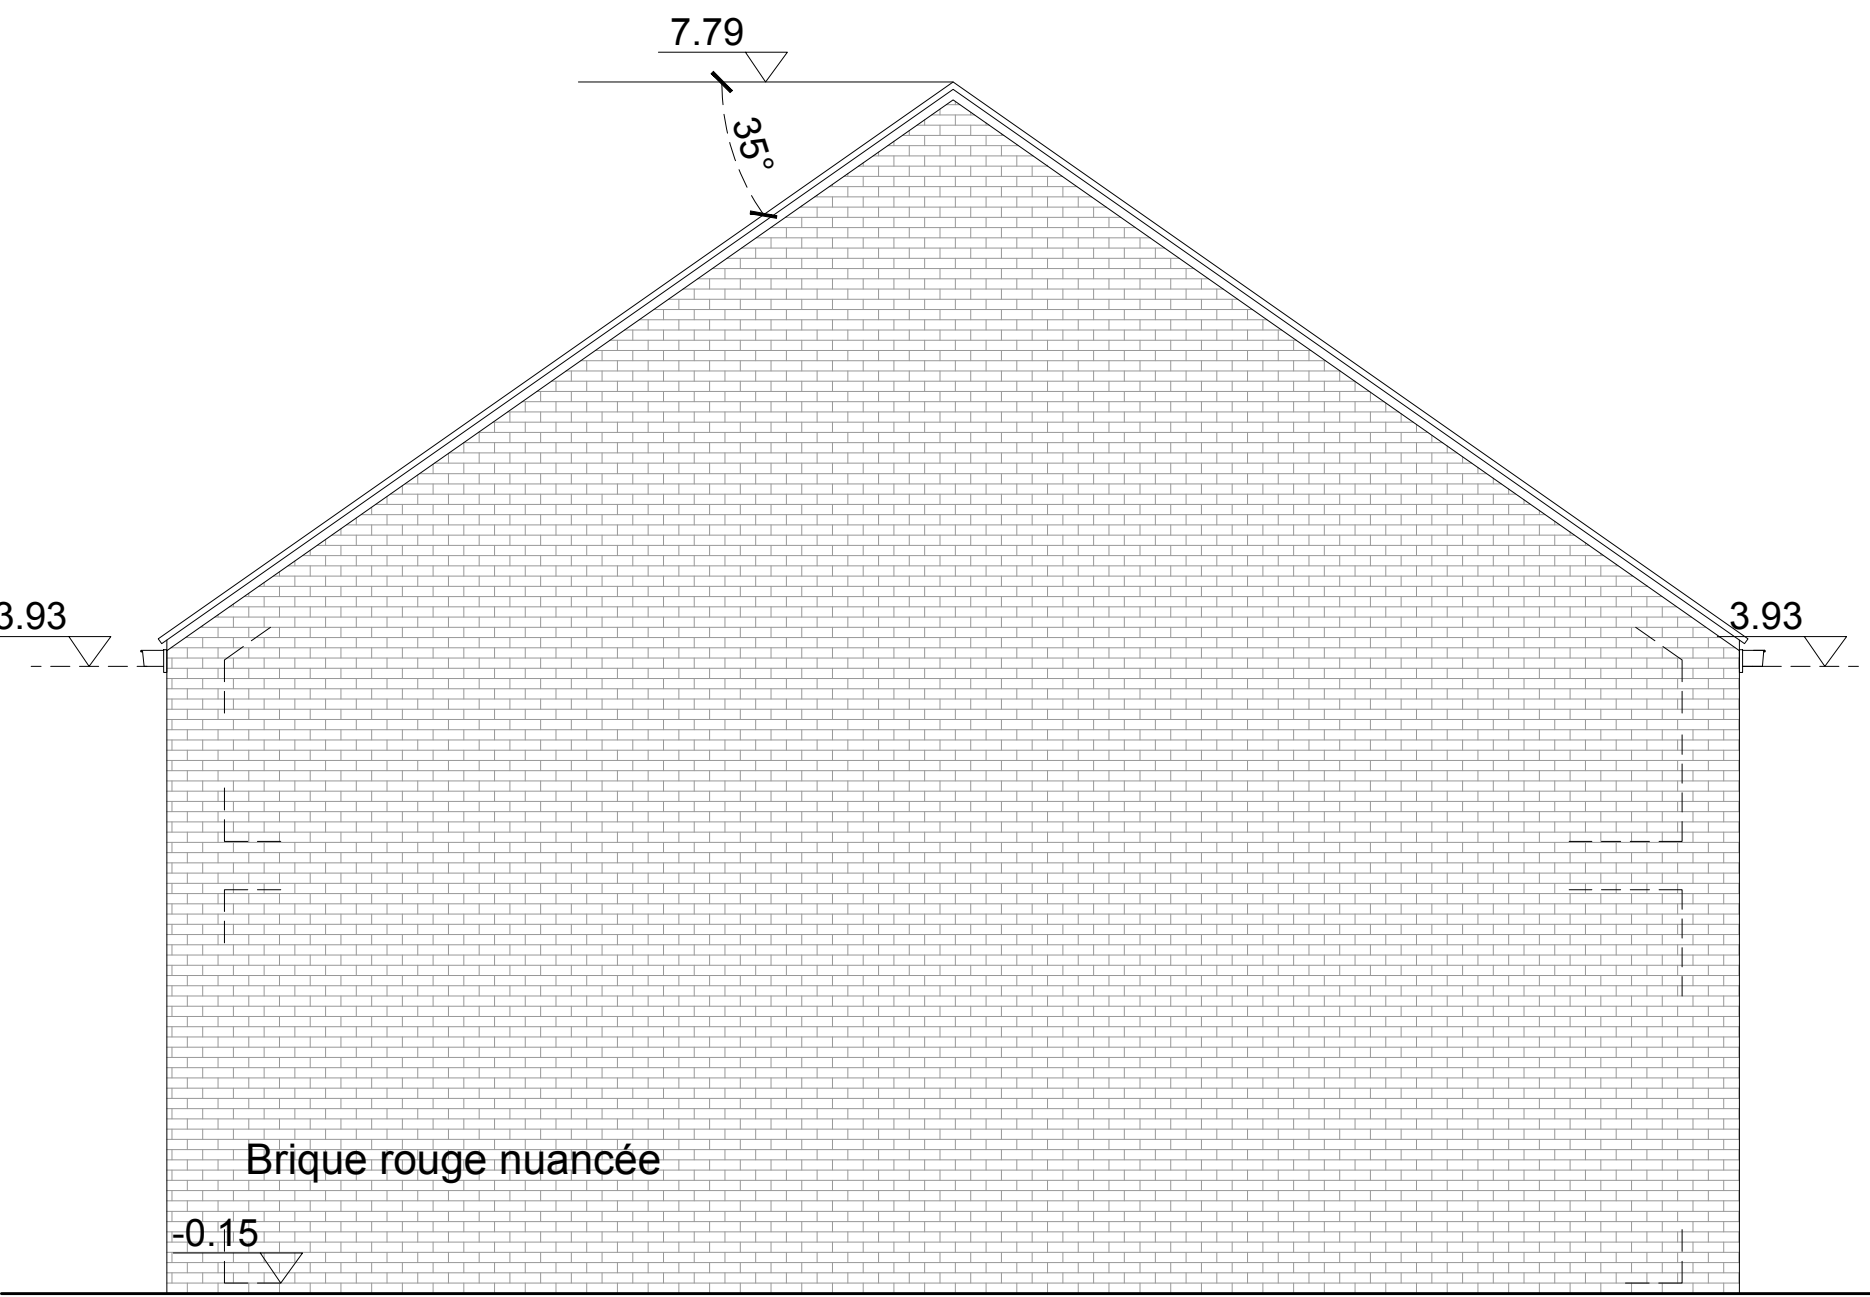

PIGNON SUD - LOT 3 éch. 1/50

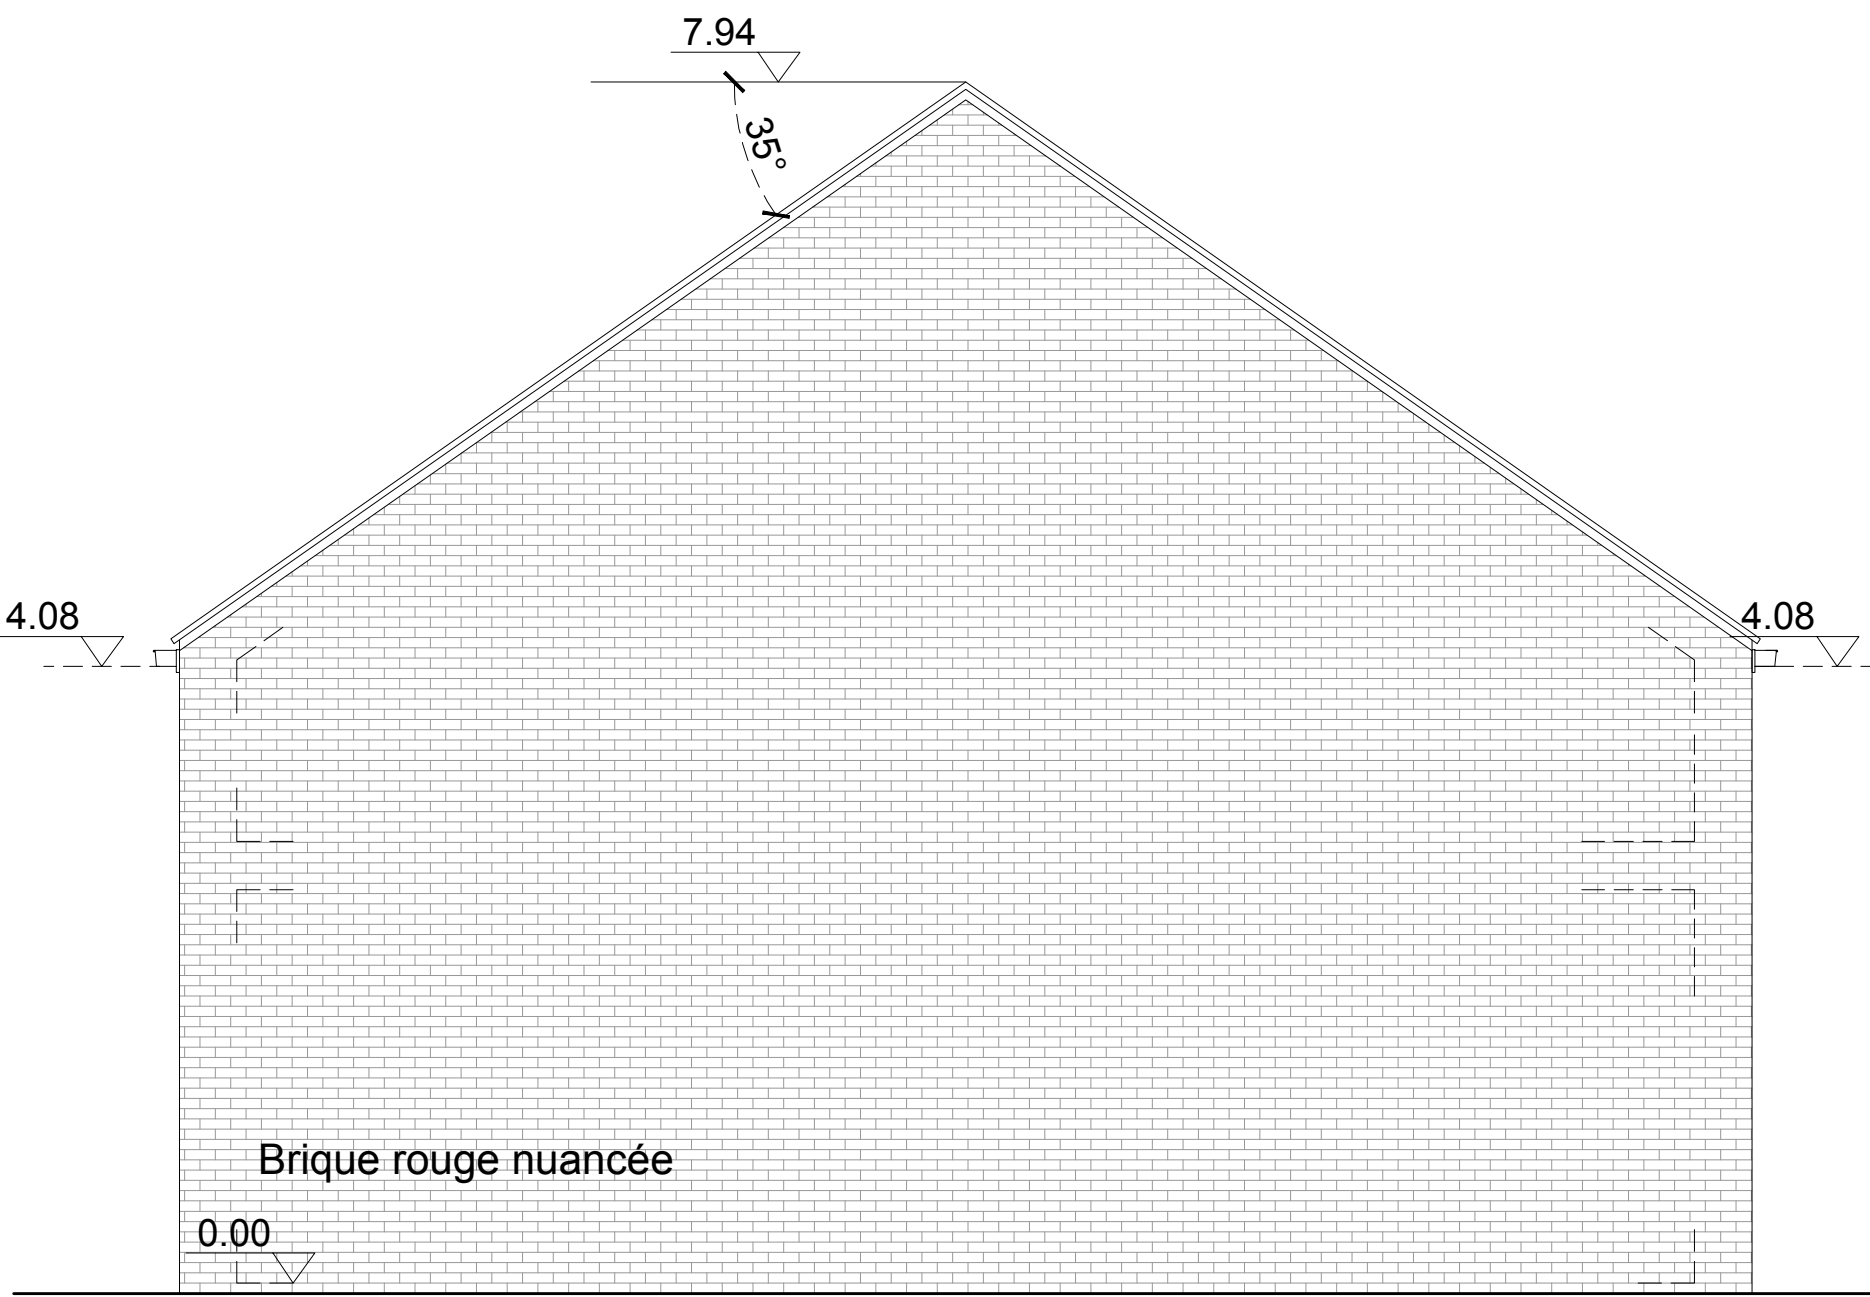

PIGNON NORD - LOT 4 éch. 1/50

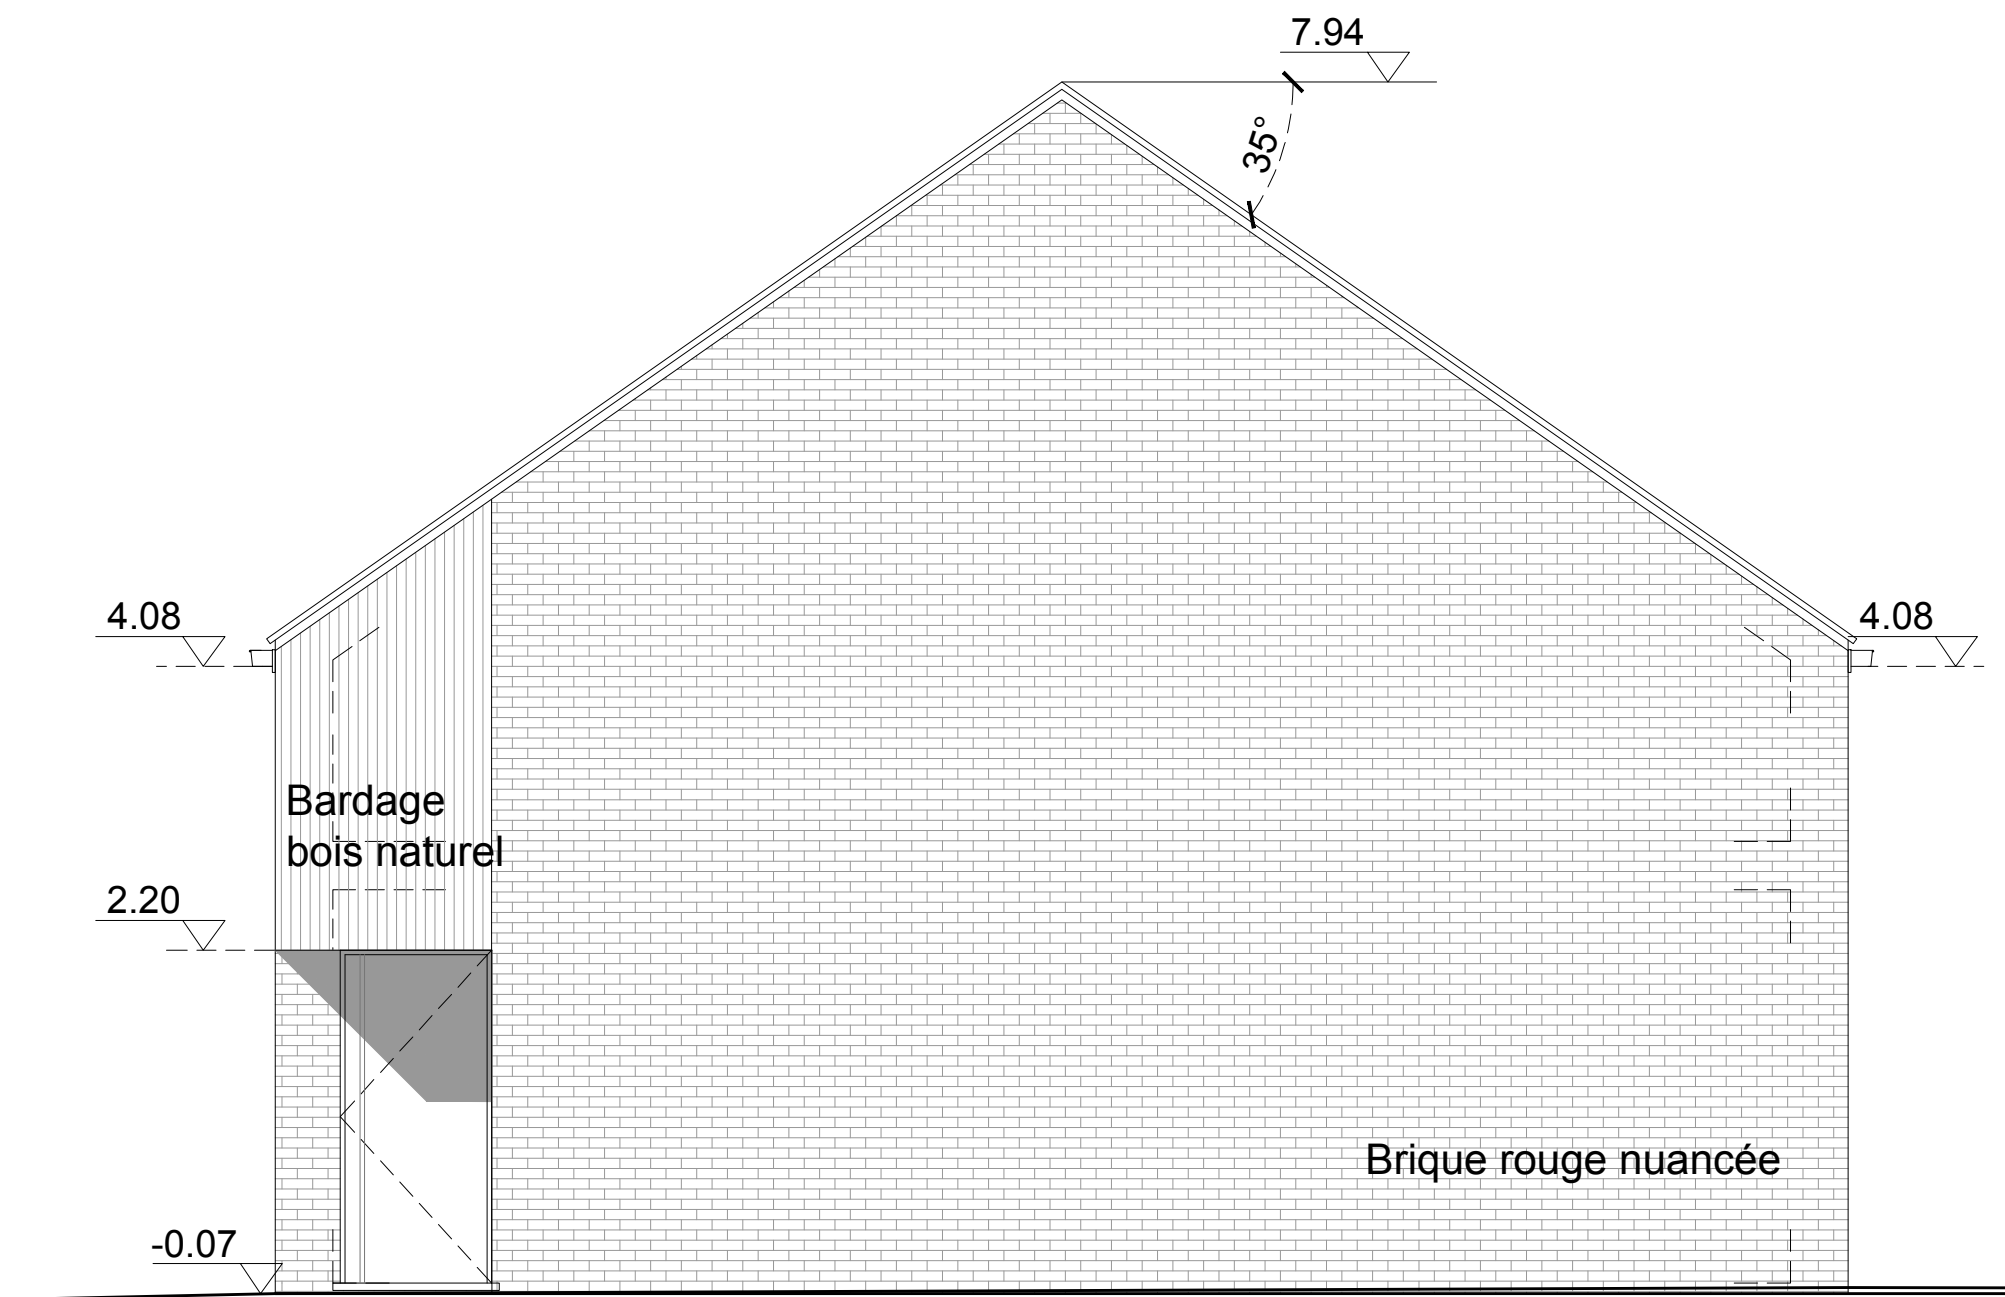

PIGNON SUD - LOT 6 éch. 1/50

DÉMOLITION D'UN BÂTIMENT ET CONSTRUCTION DE SIX HABITATIONS UNIFAMILIALES

rue du Monument - 7740 WARCOING
Parcelle : PECQ / DIV 2 (WARCOING) / SECTION B / 267L

EXECUTION

Maitre de l'Ouvrage

TJ INVEST SPRL
Rue de la station, 12
7944 TOURNES

Auteur de projet

Atelier d'Architecture H - AAH
Rue des Palmières, 5 - 7621 LESDAN
Karima MAHDANI & Hélène BECK
0492/58.38.13 - 0472/37.61.62
atelier.aah@gmail.com

PLANS, COUPES, ÉLÉVATIONS - 1/50

2023.183
feuille 2/4

date 06/06/24

Index	date	objet
A	J.J.	.
B	J.J.	.
C	J.J.	.
D	J.J.	.
E	J.J.	.

Ces plans ont été établis dans l'unique but d'un permis d'urbanisme. Ils ne constituent donc en rien des documents techniques qui engageraient notre responsabilité en la matière

aah.
ATELIER D'ARCHITECTURE H