



VINÇOTTE asbl

Organisme de contrôle agréé | Service externe pour les contrôles techniques sur le lieu de travail
Siège social: Jan Olieslagerlaan 35 • 1800 Vilvoorde • Belgique
TVA: BE 0402.726.875 • RPM Bruxelles • BNP Paribas Fortis: BE 25 2100 4144 1482 • BIC: GEBABEBB

Rapport n°: 306.35.327

- Bollebergen 2a bus 12, 9052 Gent Tel: +32 9 244 77 11 gent@vincotte.be
- Jan Olieslagerlaan 35, 1800 Vilvoorde Tel: +32 2 674 57 11 brussels@vincotte.be
- Noordersingel 23, 2140 Antwerpen Tel: +32 3 221 86 11 antwerpen@vincotte.be
- Rue Phocas Lejeune 11, 5032 Gembloux Tel: +32 81 432 611 gembloux@vincotte.be



F 132194

Rési code: 1

PROCÈS VERBAL D'EXAMEN DE CONFORMITÉ ET/OU DE VISITE DE CONTRÔLE D'UNE INSTALLATION ÉLECTRIQUE BASSE TENSION

Responsable des travaux : Installation : Propriétaire / gestionnaire :

Nom, Prénom : <u>SFG</u> <u>GRO MAERCH</u>	Nom, Prénom : <u>Rout. d'Espagne 31</u>
N° carte d'identité :	Adresse : <u>6997 EREZEE</u>
N°TVA: BE	CP + Commune :
	Tél. : <u>1</u>

Bases de l'examen : Règlement Général sur les Installations Electriques (RGIE)

<input checked="" type="checkbox"/> Art 270 <input checked="" type="checkbox"/> mise en usage <input type="checkbox"/> modification <input type="checkbox"/> extension	<input checked="" type="checkbox"/> Art 86 <input type="checkbox"/> Art 271bis <input checked="" type="checkbox"/> Unité d'habitation
<input type="checkbox"/> mobile <input type="checkbox"/> temporaire	<input type="checkbox"/> Art 87 <input type="checkbox"/> Art 278 <input checked="" type="checkbox"/> Unité de travail domestique
<input type="checkbox"/> Art 271 <input type="checkbox"/> périodique <input type="checkbox"/> contrôle <input type="checkbox"/>	<input type="checkbox"/> Art 88 <input type="checkbox"/> Art <input checked="" type="checkbox"/> Parties communes
<input type="checkbox"/> Art 276 : renforcement <input type="checkbox"/> Art 276bis : vente d'une unité d'habitation	<input type="checkbox"/> Art <input type="checkbox"/> Art <input checked="" type="checkbox"/> Unité de travail

Données générales de l'installation électrique :

Données distributeur	Compt. kWh n° :	Index jour :	nuit :	<input checked="" type="checkbox"/> EAN non communiqué	<input checked="" type="checkbox"/> Compt. kWh non placé
Données installation	Conçue pour U _N : <input type="checkbox"/> 230 V <input type="checkbox"/> 3x230 V <input checked="" type="checkbox"/> 3N400 V <input type="checkbox"/>			Type de prise de terre : <input type="checkbox"/> boucle de terre <input checked="" type="checkbox"/> barres / piquets	
Description installation	Courant nominal maximum (A) : <input type="checkbox"/> 20 <input type="checkbox"/> 25 <input type="checkbox"/> 32 <input checked="" type="checkbox"/> 40 <input type="checkbox"/> 50 <input type="checkbox"/> 63 <input type="checkbox"/> 80 <input type="checkbox"/> 100 <input type="checkbox"/>			n° :	
	Câble d'alimentation tableau principal : <u>4</u> X <u>10</u> mm ² - Type : <u>EX.VB</u>			Index nuit :	
Voir annexe(s)	Dispositif diff. gén. : <u>40</u> A / <u>300</u> mA			Nombre de tableaux : <u>1</u>	
				Nombre de circuits terminaux : <u>9+3</u>	

Mesures - tests - contrôle visuel - scellés :

<input checked="" type="checkbox"/> Contacts dir.	<input checked="" type="checkbox"/> Contacts indir.	<input checked="" type="checkbox"/> Montage	<input type="checkbox"/> Appareils	<input checked="" type="checkbox"/> Matériel	<input checked="" type="checkbox"/> >/section	<input checked="" type="checkbox"/> Schémas	<input checked="" type="checkbox"/> Contrôle bcl de défaut
<input checked="" type="checkbox"/> Résistance de dispersion de la prise de terre : <u>28</u> Ω		<input checked="" type="checkbox"/> Isolement général : <u>131</u> MΩ		<input checked="" type="checkbox"/> Continuité de terre		<input checked="" type="checkbox"/> Test dispositif diff.	
Le dispositif différentiel général : <input type="checkbox"/> était plombé <input type="checkbox"/> a été plombé <input type="checkbox"/> n'a pas été plombé <input checked="" type="checkbox"/> ne peut pas être plombé							

Infractions - Remarques (pour la signification des codes éventuels : voir au verso)

Infractions Nouvelle installation	<input checked="" type="checkbox"/> Néant
Infractions Installation existante	<input type="checkbox"/> Néant
Remarques	<input checked="" type="checkbox"/> Néant
Visa GRD ou mandataire :	

Conclusion(s) :

- La nouvelle installation est conforme ~~n'est pas conforme~~ au RGIE.
- L'installation existante est conforme ~~n'est pas conforme~~ au RGIE.

L'installation électrique doit être recontrôlée avant

30/11/2018
 par le même organisme de contrôle (?)

Agent visiteur :


Nom : SAUBAIN Agent n° : 4771 Date : 30/11/2018

Pour le Directeur Général : Signature

Annexe(s) : Schéma(s) de position : 1 Schéma(s) unifilaire(s) : 1

- Ce procès verbal doit être conservé dans le dossier de l'installation électrique et ce dossier doit renseigner toute modification de l'installation
- Le Service Public Fédéral Economie doit être avisé immédiatement de tout accident survenu aux personnes et dû, directement ou indirectement, à la présence d'électricité.
- Le contrôle n'a porté que sur les parties visibles et accessibles de l'installation.
- Les informations recueillies sur place ne nous permettent pas de déterminer la date de réalisation de l'installation électrique
- Nous vous invitons à compléter le(s) schéma(s) pour les éléments qui n'étaient pas visibles lors de la visite de contrôle. En cas de doute portant sur la sécurité de ces éléments, nous vous invitons vivement à faire procéder à une visite de contrôle complémentaire.
- (*) Les travaux nécessaires pour faire disparaître les infractions constatées au moment de la visite de contrôle doivent être exécutés sans retard et toutes mesures adéquates doivent être prises pour qu'en cas de maintien en service des installations les infractions ne constituent pas un danger pour les personnes et les biens. Dans le cas où, lors de cette nouvelle visite de contrôle, après max. 1 an, des infractions subsistent, l'organisme agréé se doit d'envoyer une copie du procès-verbal de visite de contrôle à la Direction générale de l'Energie préposée à la haute surveillance des installations électriques domestiques.

JFG-Elec. (Grommerch J-F)
 6941 BOMAL
 0473/35.39.08
 TVA: BE 0502 437 234

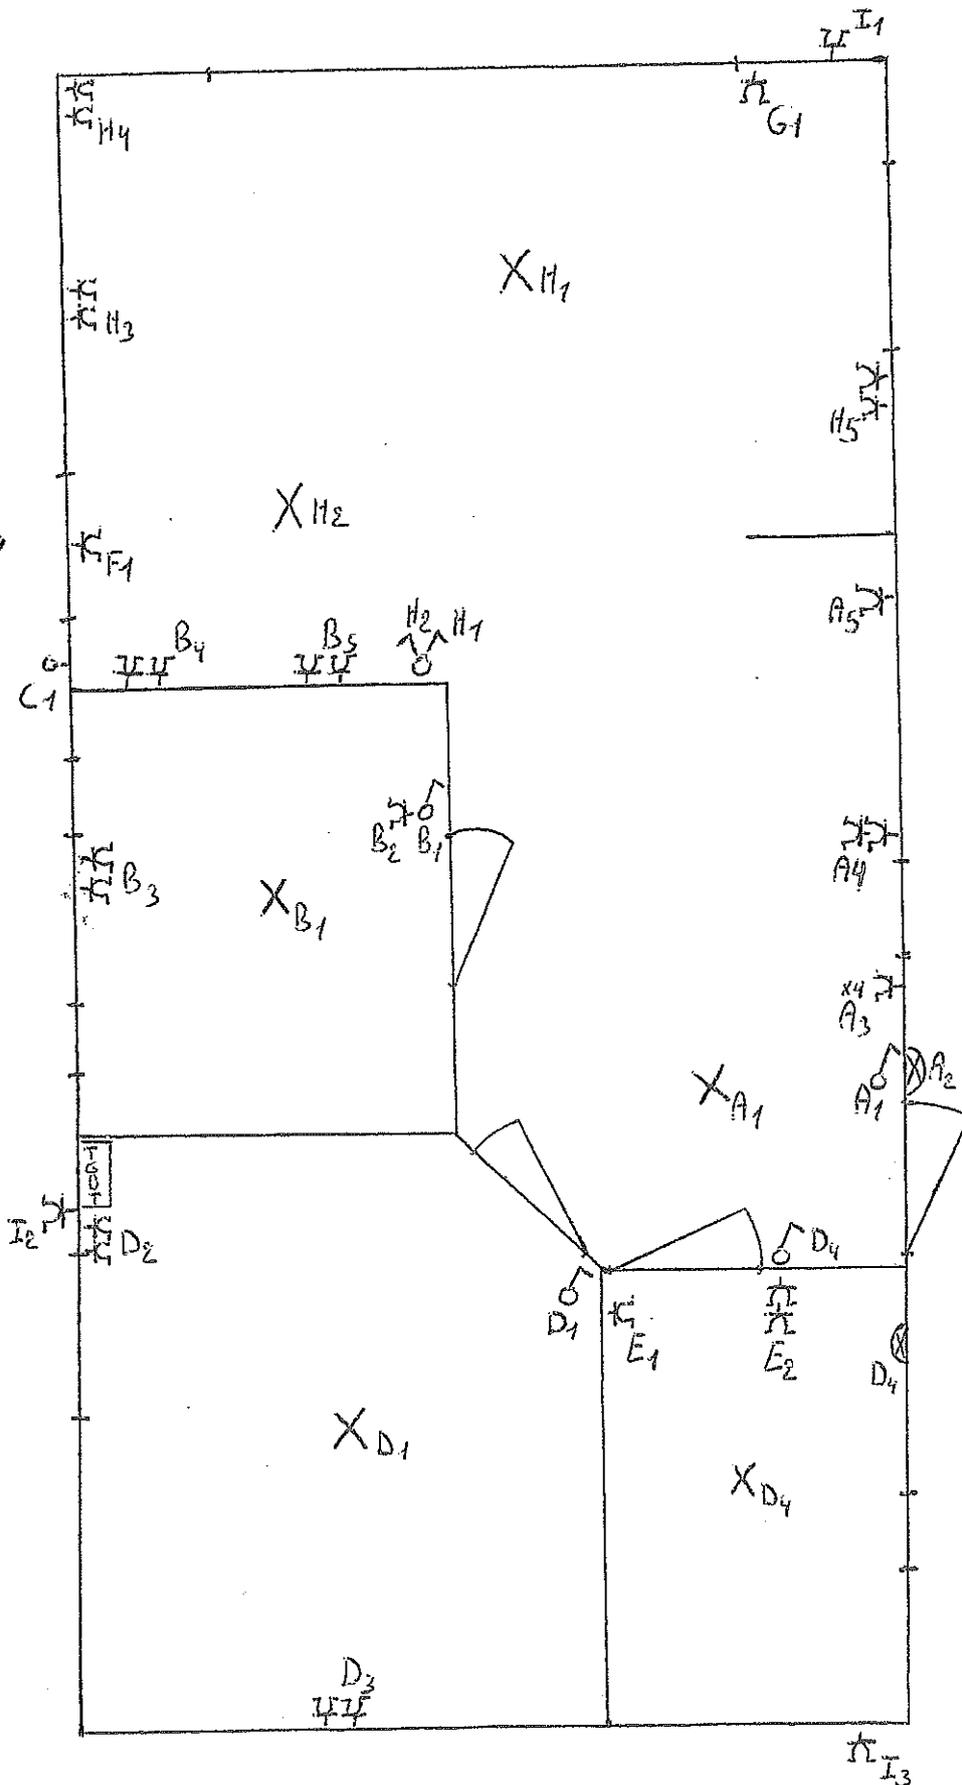

Handwritten signature: 4771 30/11/18.

JFG-Elec.

Entreprise d'électricité générale


GROMMERCH Jean-François

rue Draisine, 9 - 6941 BOMAL

GSM : 0473/35.39.08

Mail : jfgelec@live.fr

TVA : BE.0502.437.234

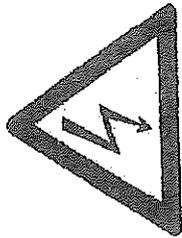


JFG-Elec. (Grommerch J-F)

6941 BOMAL

0473/35.39.08

TVA: BE 0502 437 234

Schéma unifilaire (page 1)

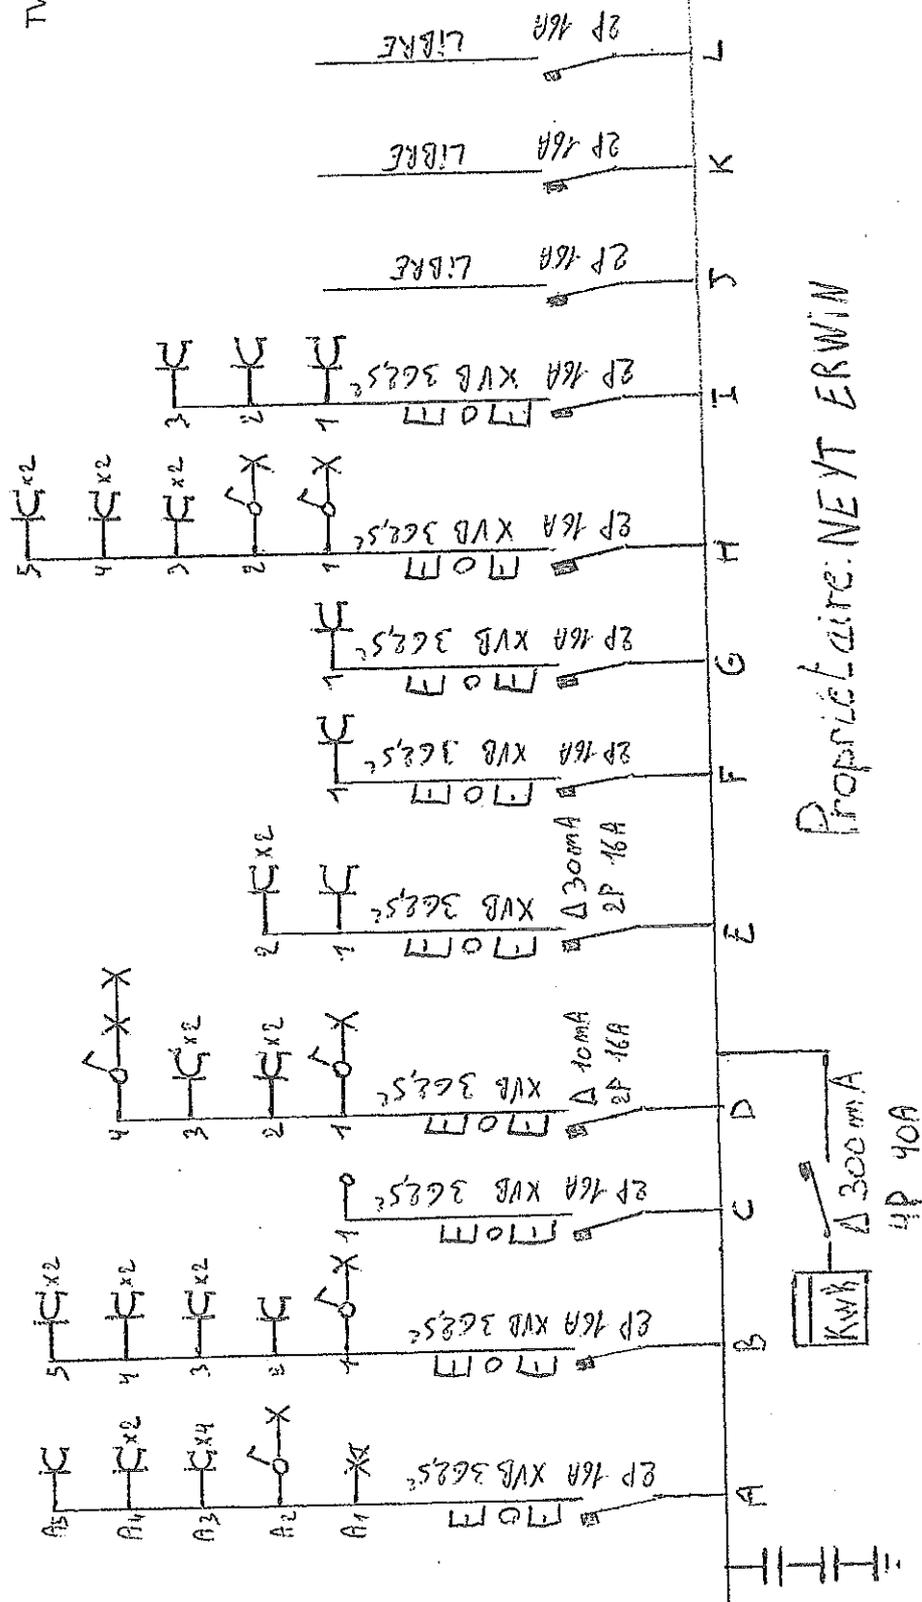

Propriétaire: NEYT ERWIN

Batiment: ROUTE DE OPPAGNE 31

6997 BIROM-SOY

4774