


▼ Rez-de-chaussée

SURFACE TOTALE : 802.10 m² • SURFACE HABITABLE : 802.10 m² • PIÈCES : 14

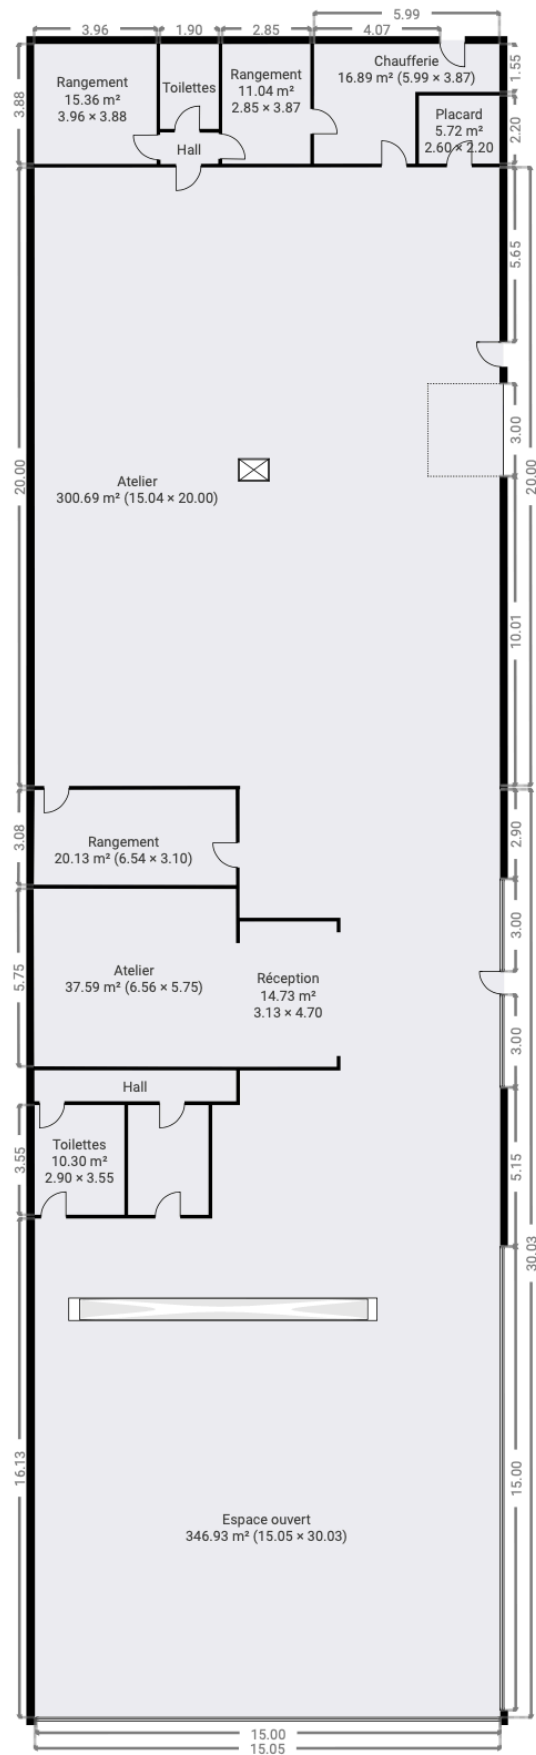

CE PLAN EST FOURNI EN L'ETAT SANS GARANTIE D'AUCUNE SORTE. SENSOPIA N'ACCORDE AUCUNE GARANTIE, Y COMPRIS, SANS S'Y LIMITER, DES GARANTIES QUANT À LA QUALITE ET À LA PRÉCISION DES DIMENSIONS.