

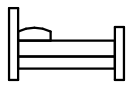

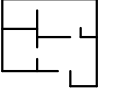

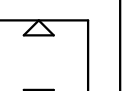

. Document à titre d'information et non contractuel.
. Mobilier, machine à laver (ML) et sèche-linge (SL) non fournis, emplacement à titre indicatif.
. Les dimensions des cuisines et leurs équipements sont donnés à titre d'information. Se référer aux plans contractuels des cuisines.
. Des faux-plafonds complémentaires pourront être placés à certains endroits pour des raisons techniques.
. Dimensions (distances entre mur avant plafonnage) données à titre indicatif.
. Se référer aux plans techniques pour l'aménagement du local technique. Celui-ci pourra être revu en cours de chantier

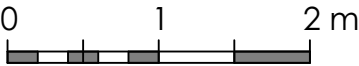
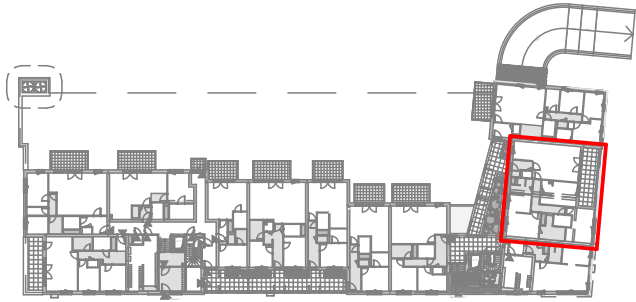
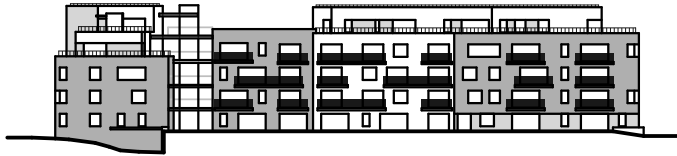
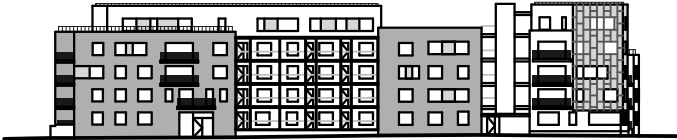


Pour accord

Date :

Signature :

Résidence Jade		
Appartement J010		
 3	 2	 135,6 m²
 Terrasse : 17,8 m²	 2,68 m	



ÉCHELLE : 1:50