

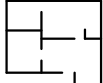

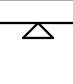

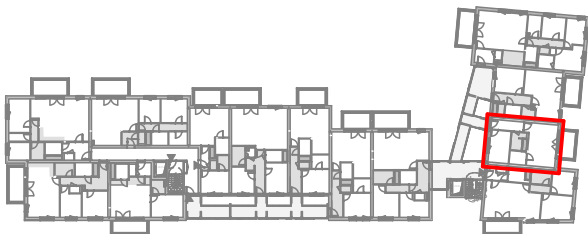
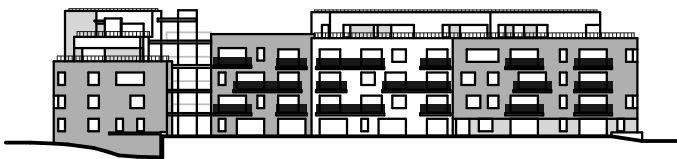
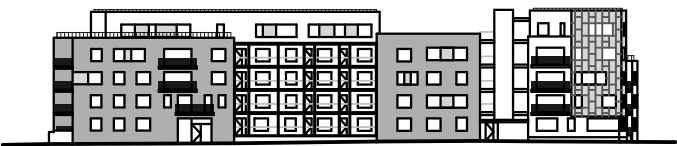


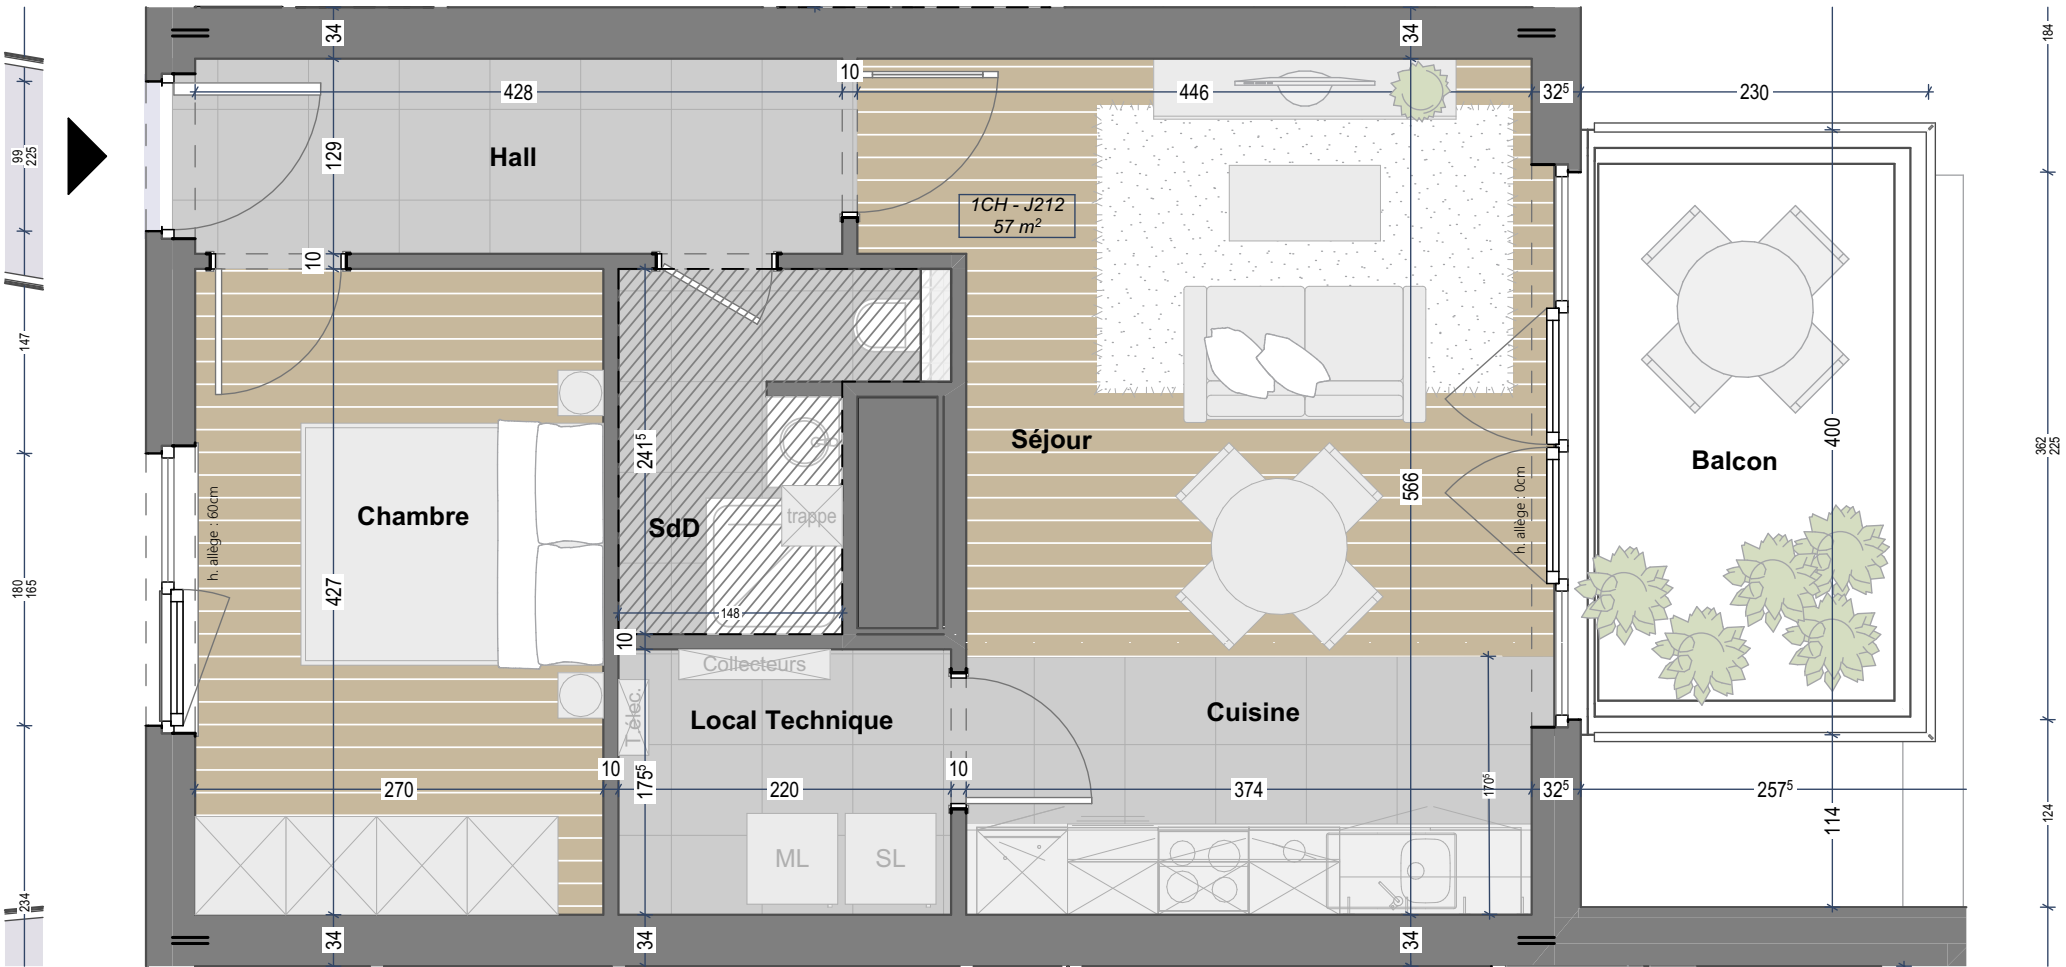
Résidence Jade		
Appartement J212		
 1	 1	 57 m²
 Terrasse : 9,20 m²	 2,85 m	



Construct CSE2 Equilis SA

Drève Richelle 161 Bâtiment D/19  
1410 Waterloo

- . Document à titre d'information et non contractuel.
- . Mobilier, machine à laver (ML) et sèche-linge (SL) non fournis, emplacement à titre indicatif.
- . Les dimensions des cuisines et leurs équipements sont donnés à titre d'information. Se référer aux plans contractuels des cuisines.
- . Des faux-plafonds complémentaires pourront être placés à certains endroits pour des raisons techniques.
- . Dimensions (distances entre mur avant plafonnage) données à titre indicatif.
- . Se référer aux plans techniques pour l'aménagement du local technique. Celui-ci pourra être revu en cours de chantier



Pour accord  
Date :  
Signature :

