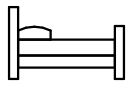
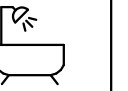
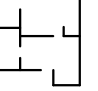

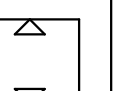

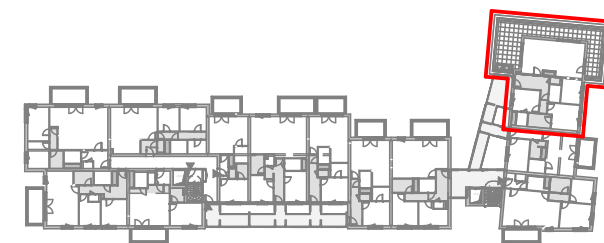
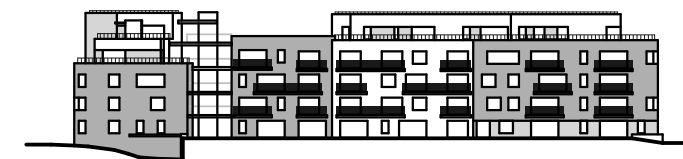
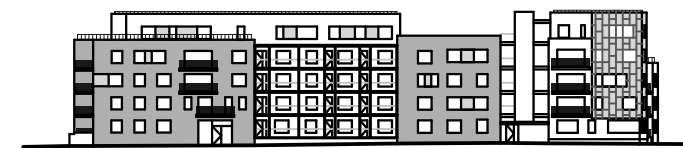
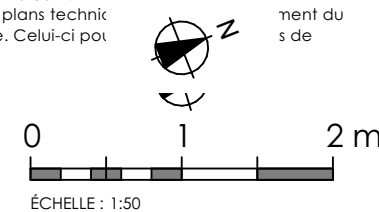


Résidence Jade		
Appartement J310		
 2	 2	 111,9 m²
 Terrasse : 54,15 m²	 2,58 m	

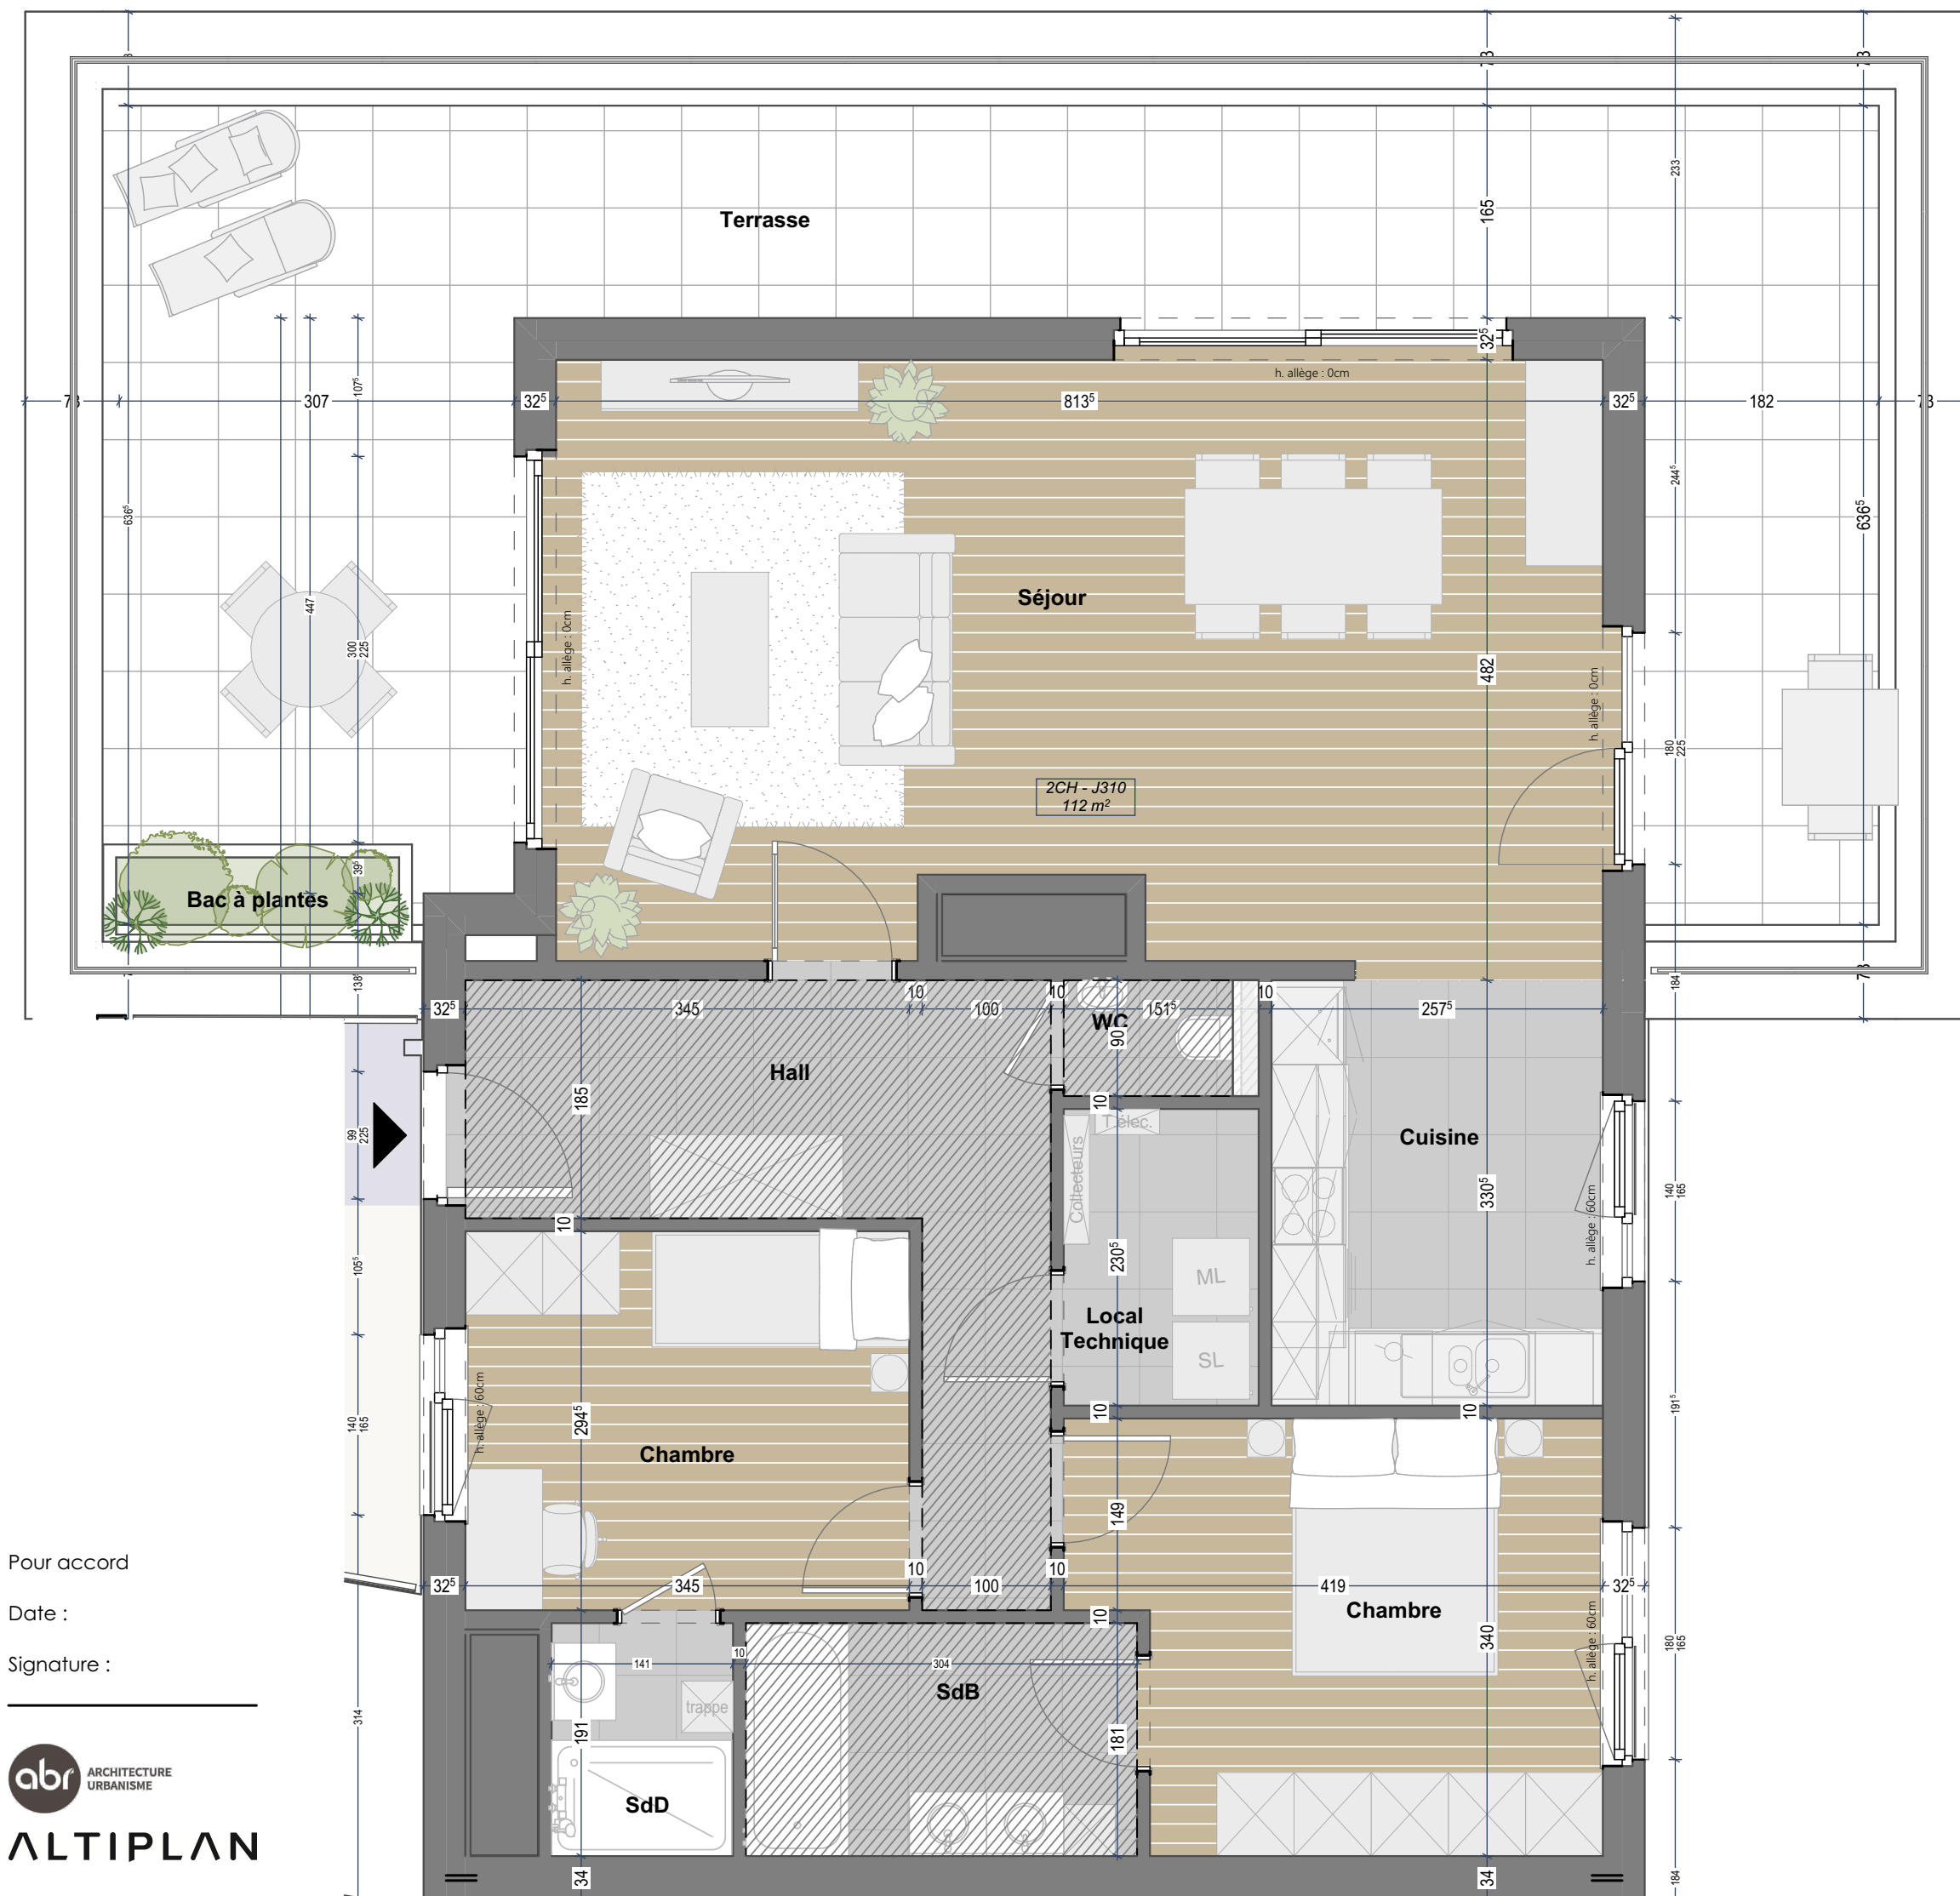


Construct CSE2 Equilis SA
Drève Richelle 161 Bâtiment D/19
1410 Waterloo

- . Document à titre d'information et non contractuel.
- . Mobilier, machine à laver (ML) et sèche-linge (SL) non fournis, emplacement à titre indicatif.
- . Les dimensions des cuisines et leurs équipements sont donnés à titre d'information. Se référer aux plans contractuels des cuisines.
- . Des faux-plafonds complémentaires pourront être placés à certains endroits pour des raisons techniques.
- . Dimensions (distances entre mur avant plafonnage) données à titre indicatif.
- . Se référer aux plans technique local technique. Celui-ci peut varier.



ÉCHELLE : 1:50



Pour accord

Date :

Signature :



ALTIPLAN