

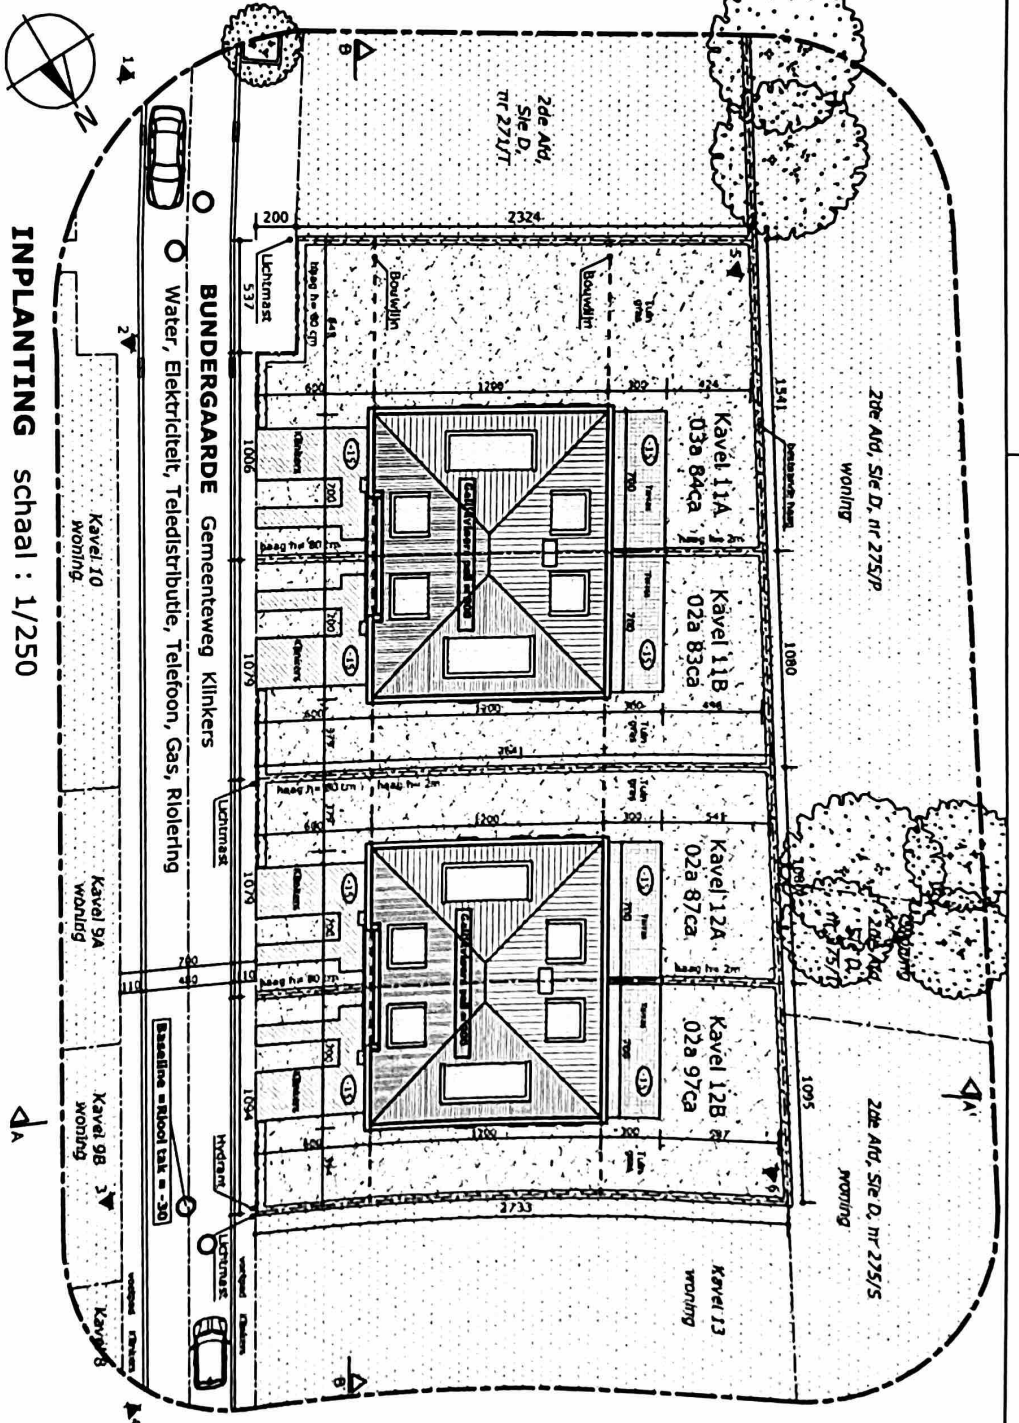


TERREINPROFIEL AA' schaal : 1/250

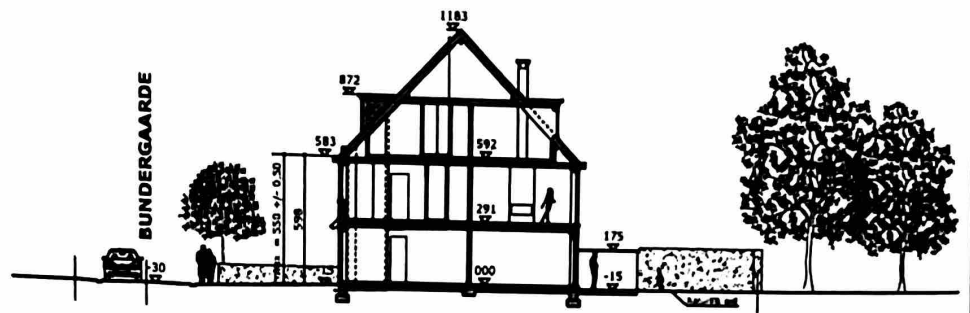

INPLANTING schaal : 1/250

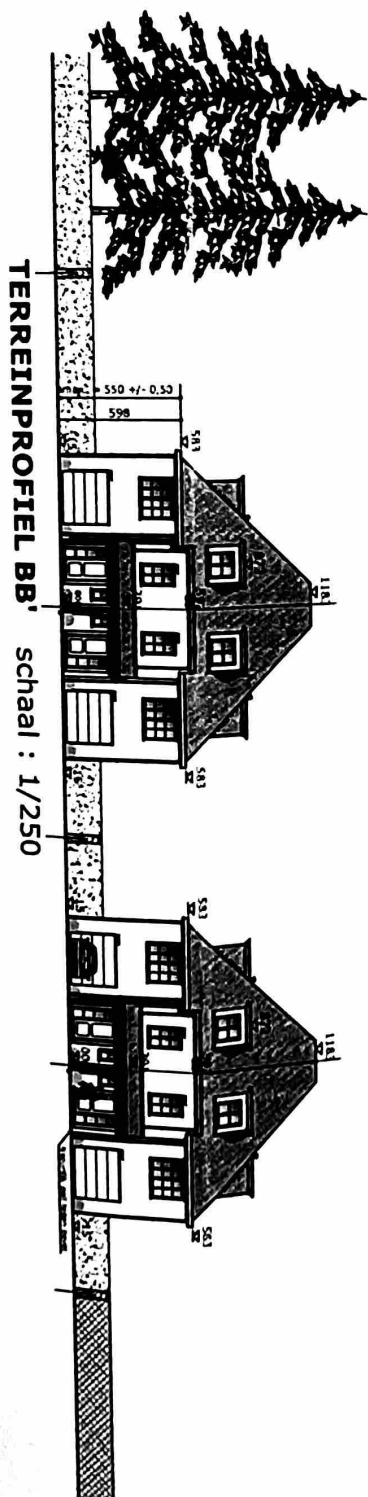

TERREINPROFIEL BB' schaal : 1/250