


2A n° 23

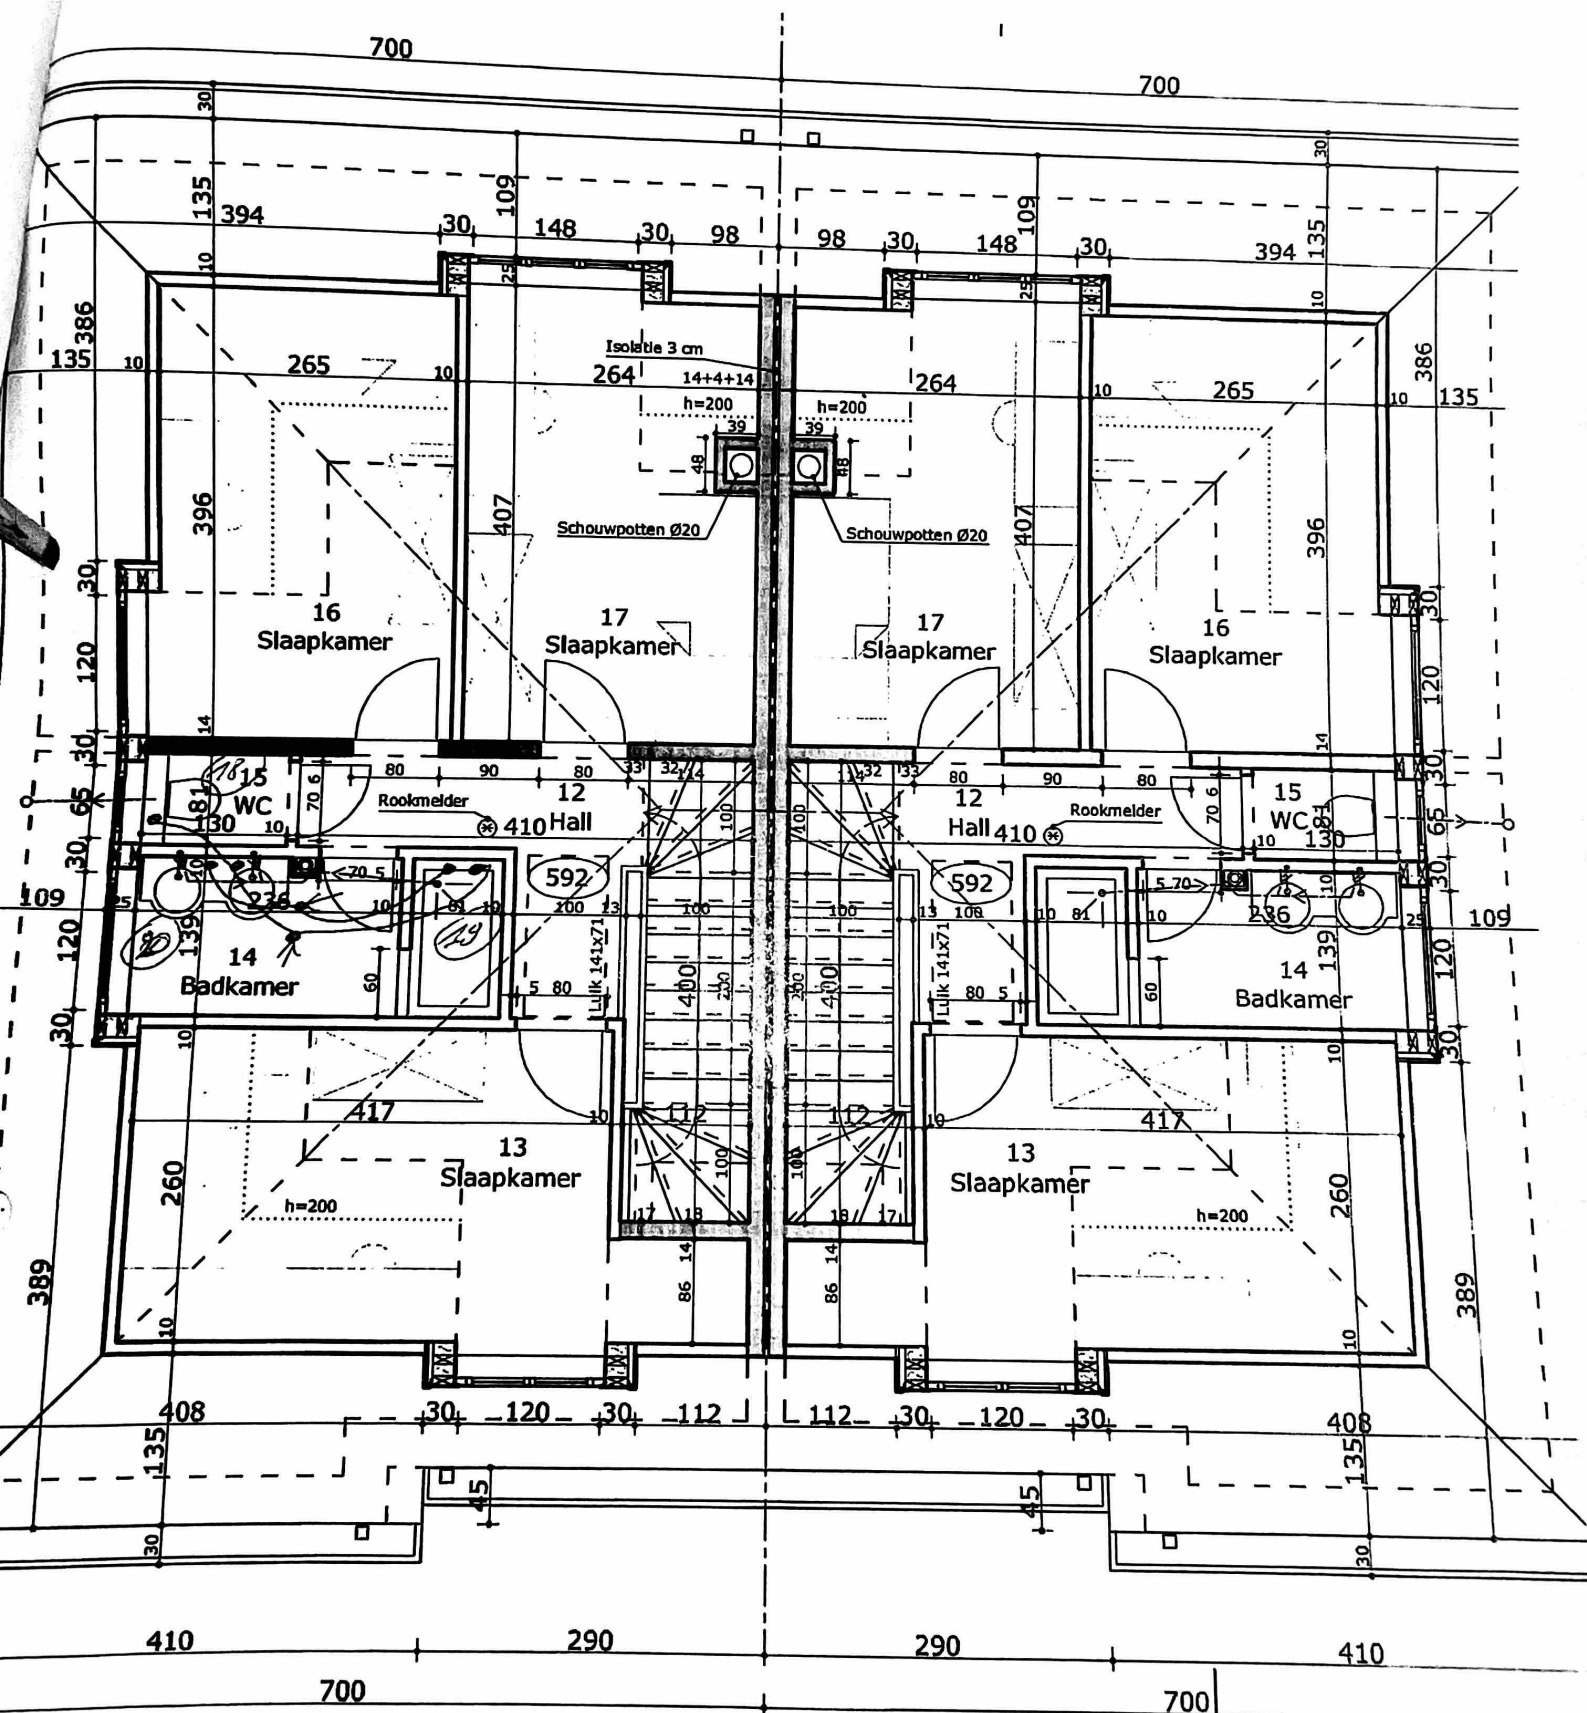

DE VERDIEPING

09/04/14	Modifications : châssis rez et étage en façade arrière
10/03/14	Modifications : niveau référence implantation / suppression des