


FACE TOTALE : 498.40 m² • SURFACE HABITABLE : 498.40 m² • ÉTAGES : 1 • PIÈCES : 7

▼ Rez-de-chaussée

SURFACE TOTALE : 498.40 m² • SURFACE HABITABLE : 498.40 m² • PIÈCES : 7

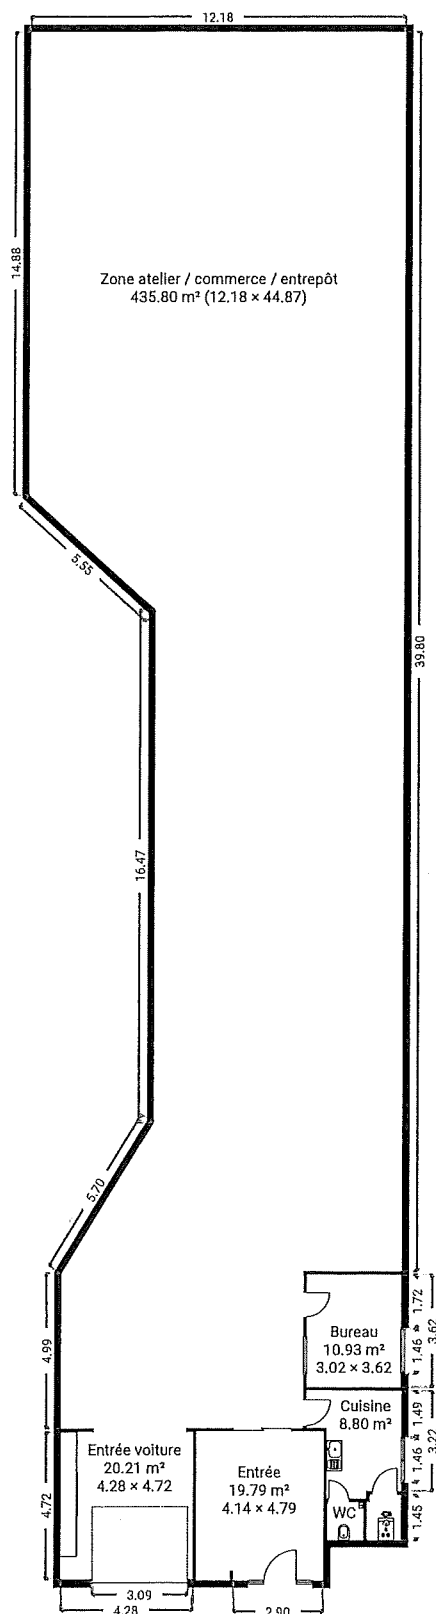

CE PLAN EST FOURNI EN L'ETAT SANS GARANTIE D'AUCUNE SORTE. SENSOPIA N'ACCORDE AUCUNE GARANTIE, Y COMPRIS, SANS S'Y LIMITER, DES GARANTIES QUANT À LA QUALITÉ ET À LA PRÉCISION DES DIMENSIONS.

0 2 4 6 8 10m
1:235
Page 1/5


[Handwritten signature]

Sur Champpt 17

SURFACE TOTALE : 498.40 m² • SURFACE HABITABLE : 498.40 m² • ÉTAGES : 1 • PIÈCES : 7


▼ Bureau Rez-de-chaussée

LARGEUR : 3.02 m • LONGUEUR : 3.62 m
SURFACE : 10.93 m² • PÉRIMÈTRE : 13.28 m

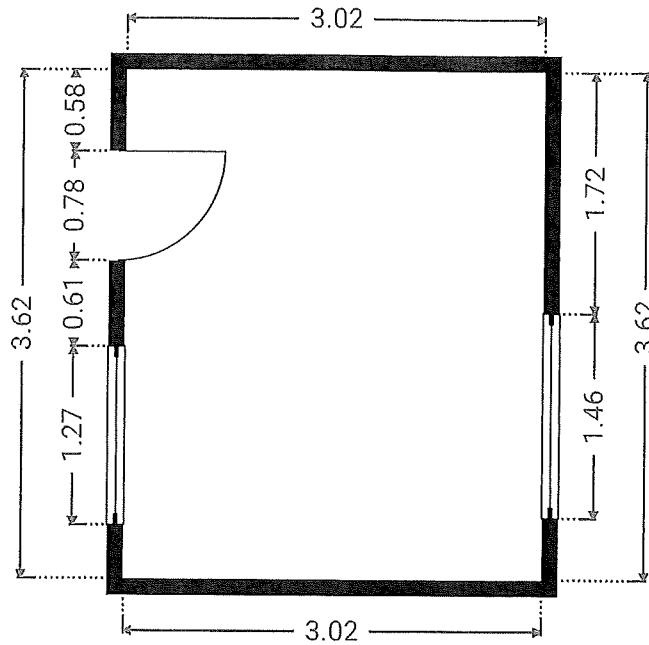

▼ Chaufferie Rez-de-chaussée

LARGEUR : 1.09 m • LONGUEUR : 1.45 m
SURFACE : 1.56 m² • PÉRIMÈTRE : 5.08 m

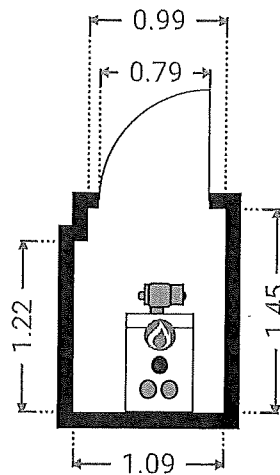


CE PLAN EST FOURNI EN L'ÉTAT SANS GARANTIE D'AUCUNE SORTE. SENSOPIA N'ACCORDE AUCUNE GARANTIE, Y COMPRIS, SANS S'Y LIMITER, DES GARANTIES QUANT À LA QUALITÉ ET À LA PRÉCISION DES DIMENSIONS.

0.0 0.5 1.0 1.5 2.0 2.5m
1:52
Page 2/5

SURFACE TOTALE : 498.40 m² • SURFACE HABITABLE : 498.40 m² • ÉTAGES : 1 • PIÈCES : 7


▼ Cuisine
Rez-de-chaussée

LARGEUR : 3.06 m • LONGUEUR : 3.47 m
SURFACE : 8.80 m² • PÉRIMÈTRE : 13.02 m

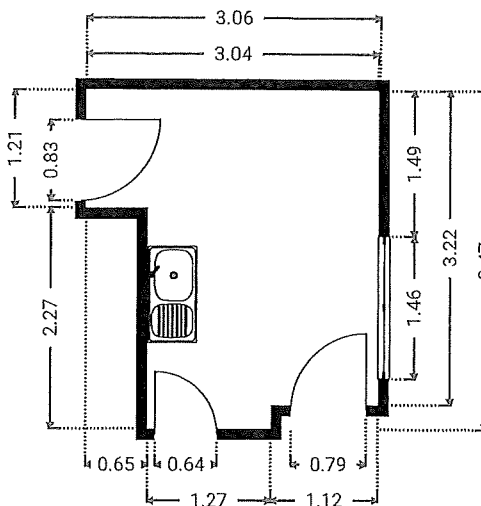

▼ Entrée
Rez-de-chaussée

LARGEUR : 4.14 m • LONGUEUR : 4.79 m
SURFACE : 19.79 m² • PÉRIMÈTRE : 18.48 m

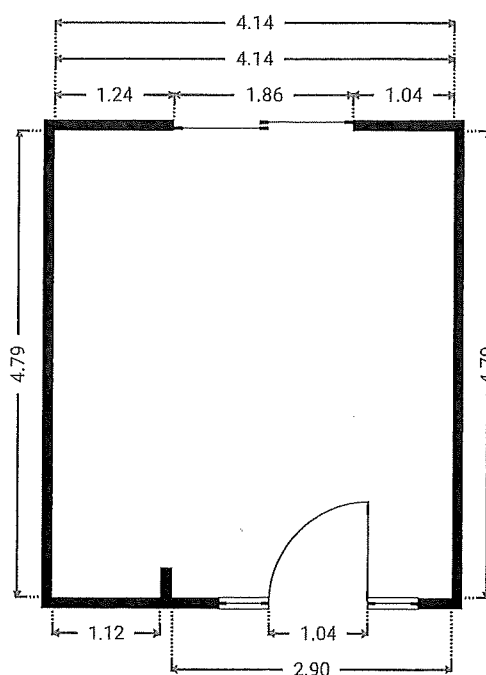

CE PLAN EST FOURNI EN L'ÉTAT SANS GARANTIE D'AUCUNE SORTE. SENSOPIA N'ACCORDE AUCUNE GARANTIE, Y COMPRIS, SANS S'Y LIMITER, DES GARANTIES QUANT À LA QUALITÉ ET À LA PRÉCISION DES DIMENSIONS.

0 1 2 3m


1:75
Page 3/5

Sur Champ 17

SURFACE TOTALE : 498.40 m² • SURFACE HABITABLE : 498.40 m² • ÉTAGES : 1 • PIÈCES : 7


▼ Entrée voiture Rez-de-chaussée

LARGEUR : 4.28 m • LONGUEUR : 4.72 m
SURFACE : 20.21 m² • PÉRIMÈTRE : 18.00 m

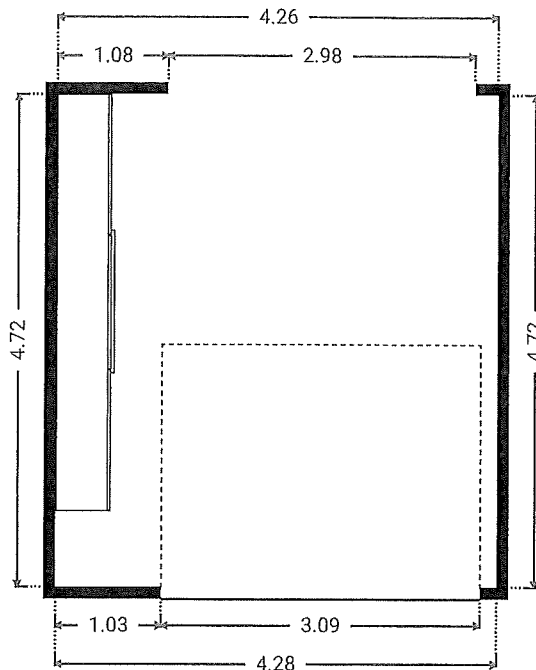

▼ WC Rez-de-chaussée



LARGEUR : 1.14 m • LONGUEUR : 1.21 m
SURFACE : 1.38 m² • PÉRIMÈTRE : 4.70 m

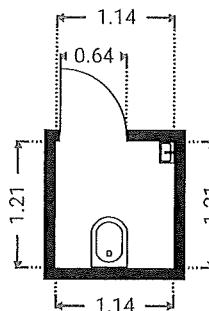

SURFACE TOTALE : 498.40 m² • SURFACE HABITABLE : 498.40 m² • ÉTAGES : 1 • PIÈCES : 7

▼ Zone atelier / commerce / entrepôt
Rez-de-chaussée

LARGEUR : 12.18 m • LONGUEUR : 44.87 m
SURFACE : 435.80 m² • PÉRIMÈTRE : 115.67 m

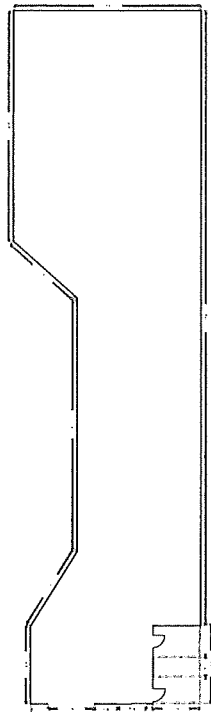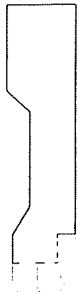

(Signature)