



Service Public  
Fédéral  
**FINANCES**

DOCUMENTATION  
PATRIMONIALE


## Extrait du plan parcellaire cadastral

Centré sur :  
BÜLLINGEN GEM 8/MANDERFELD/

Situation la plus récente

Fait le 07/02/2024

Échelle : 1:1000

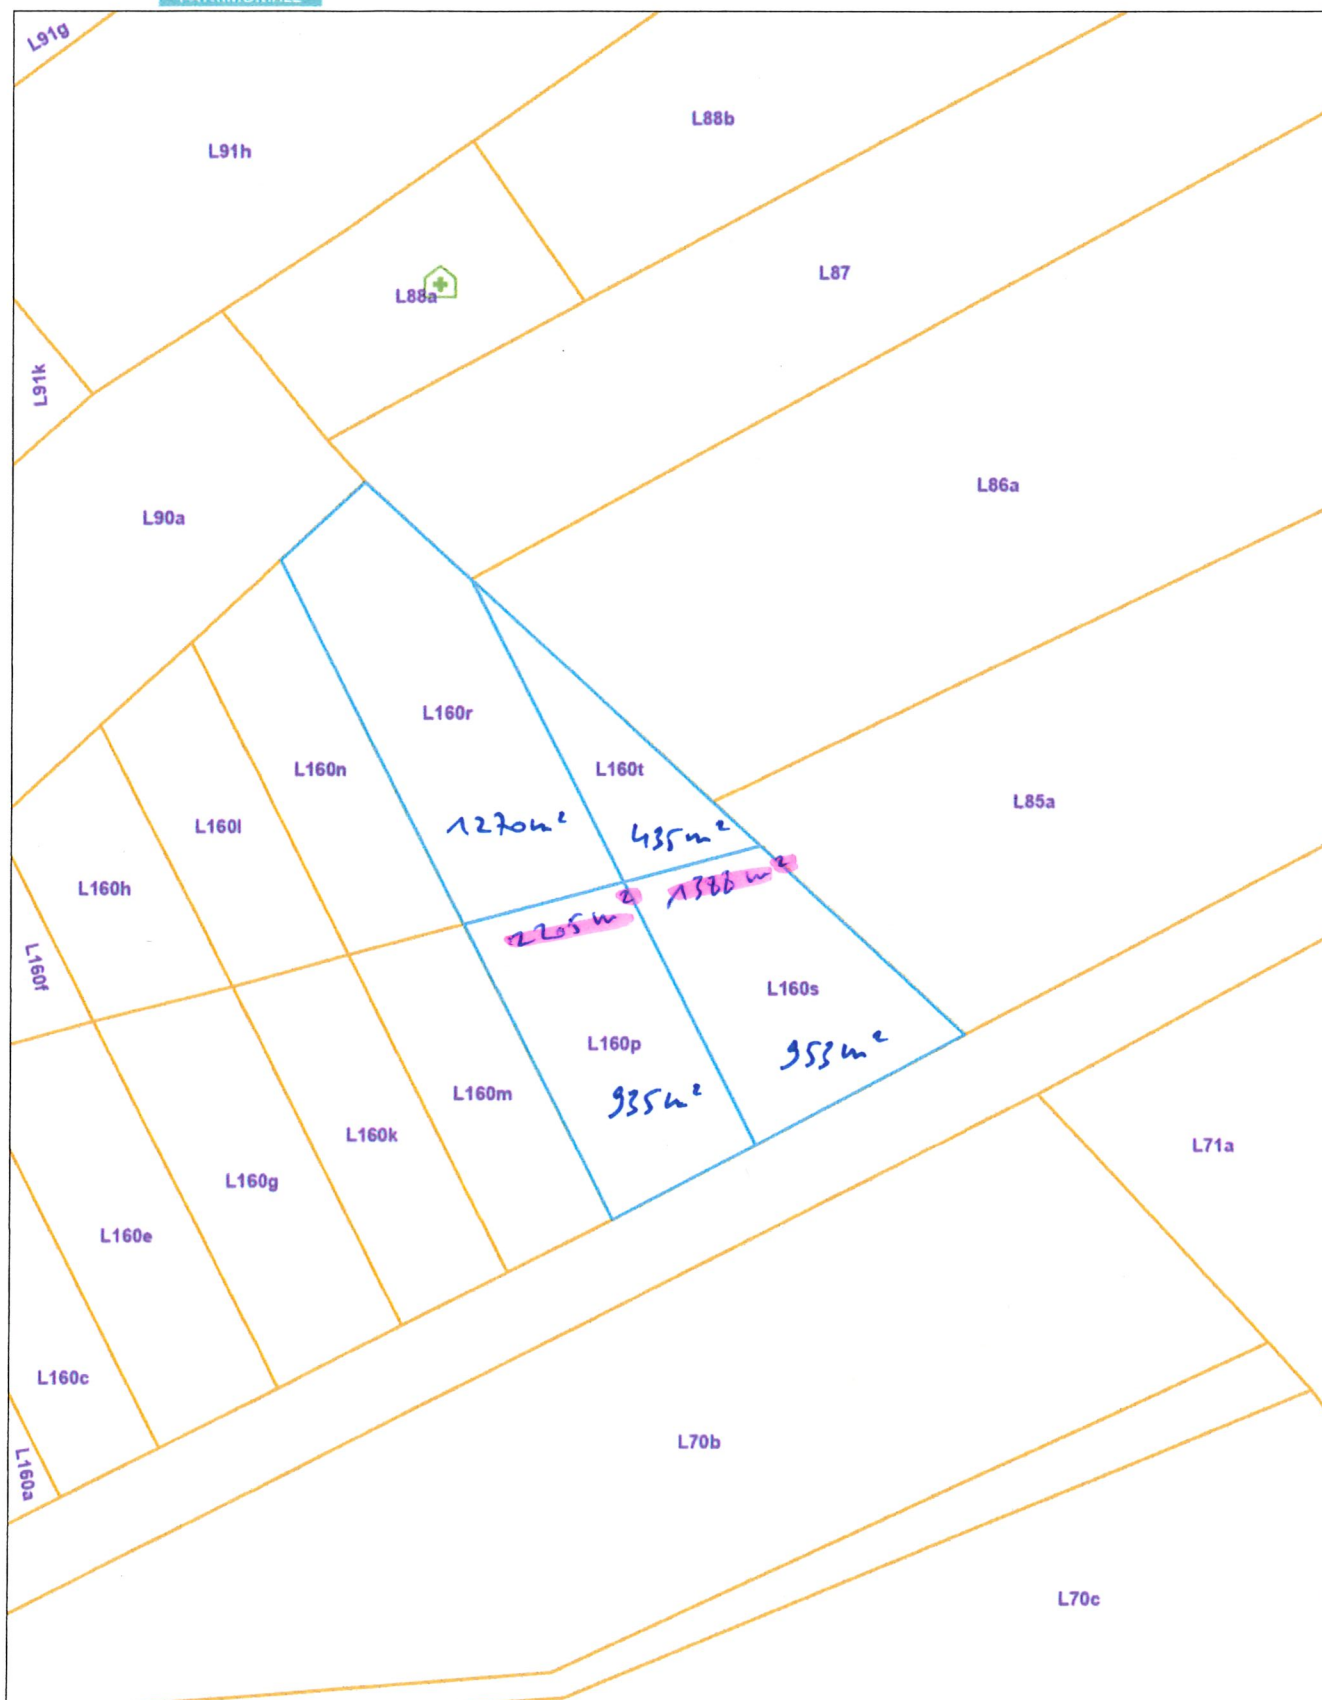


L'AGDP est l'auteur du plan parcellaire cadastral et le producteur de la base de données de laquelle les données sont reprises et jouit de la propriété intellectuelle comme repris dans la loi sur les droits d'auteurs et les droits des bases de données. Depuis le 01/01/2018 les bâtiments du plan parcellaire cadastral seront repris progressivement et remplacés par un set de données (= Bpn\_ReBu autrement dit Bâtiment Régionaux) géré par les régions. L'AGDP ne sera dès lors plus responsable pour la représentation des bâtiments sur le plan parcellaire cadastral.





Centre sur :  
BÜLLINGEN GEM 8/MANDERFELD/

Situation la plus récente  
Fait le 05/03/2024  
Échelle: 1:2500

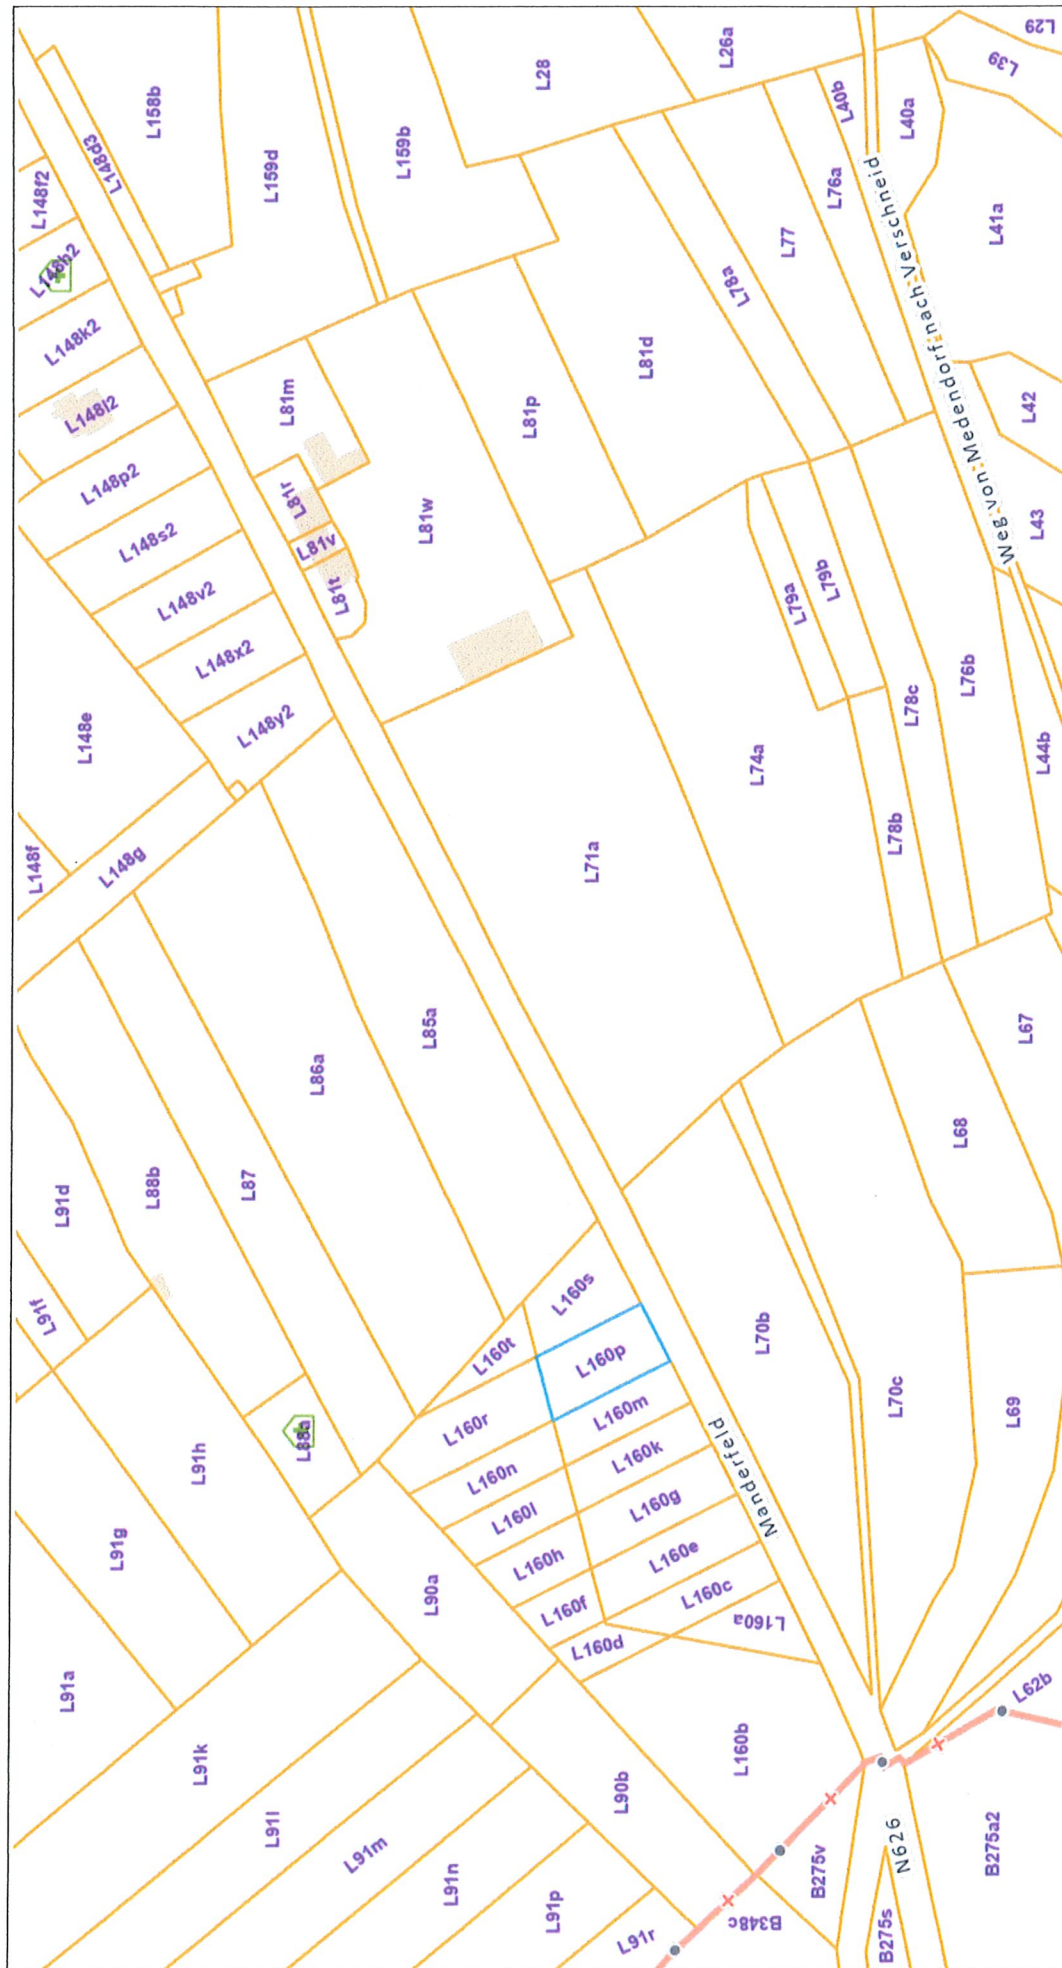


L'AGDP est l'auteur du plan parcellaire cadastral et le producteur de la base de données de laquelle les données sont reprises et joint à la propriété intellectuelle comme repris dans la loi sur les droits d'auteurs et les droits des bases de données. Depuis le 01/01/2018 les bâtiments du plan parcellaire cadastral seront progressivement et remplacés par un set de données (= ReBu autrement dit Bâtiment Régionaux) géré par les régions. L'AGDP ne sera dès lors plus responsable pour la représentation des bâtiments sur le plan parcellaire cadastral.



Wallonie

# Géoportail de la Wallonie



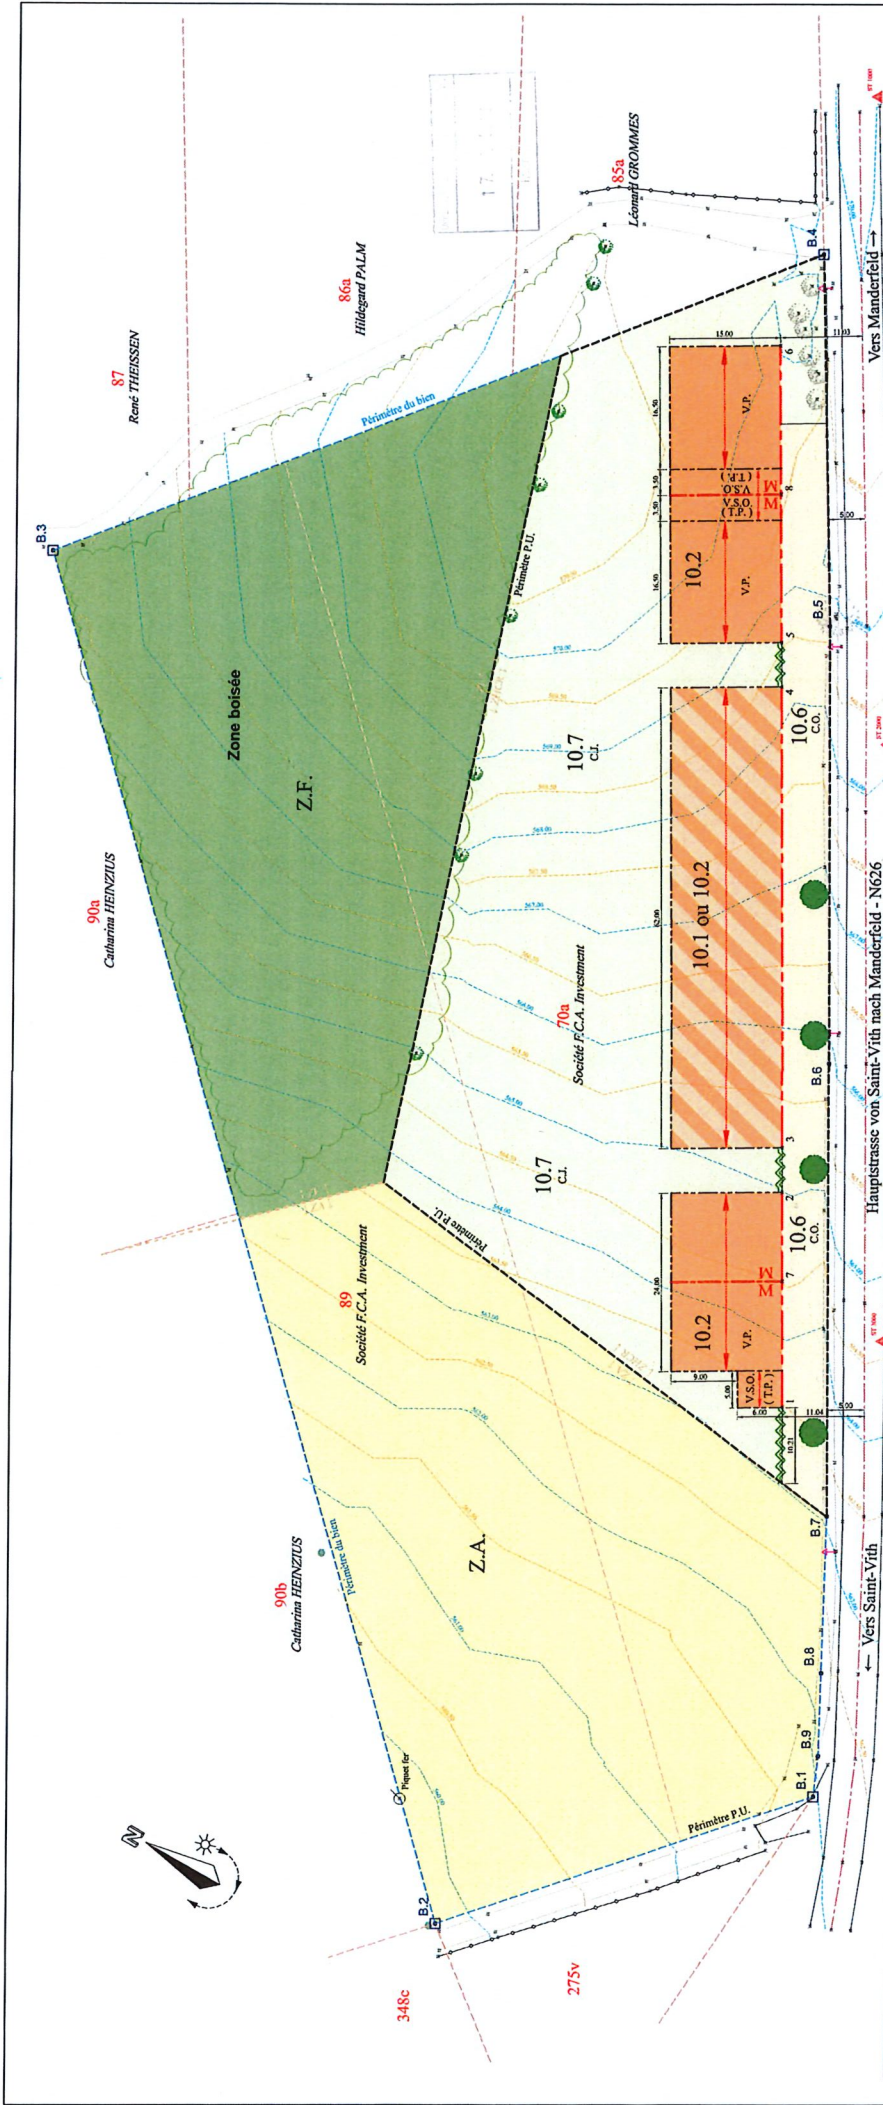

LISTE DES COORDONNÉES D'IMPLANTATION

N°	X	Y
1	280443.270	114548.790
2	280446.544	114511.806
3	280724.611	114514.578
4	280430.644	114542.703
5	280435.511	114545.425
6	280471.194	114551.571
7	280538.478	114566.412
8	280453.320	114554.498

Coordonnées en mètres

Permis d'urbanisation  
Dossier F.C.A. Investment  
N626 à Manderfeld

PLAN D'OCCUPATION PROJETEE  
Echelle : 1/500ème

16-08-2016



Btmex 16-187-1

