


Echelle: 1:1000

Echelle: 1:1000

Capakey	Adresse	Identifié par
25015E0383/00V003	Rue de Tubize 63(A1.2/4/P3), 1440 Braine-le-Chu00E2teau	Capakey

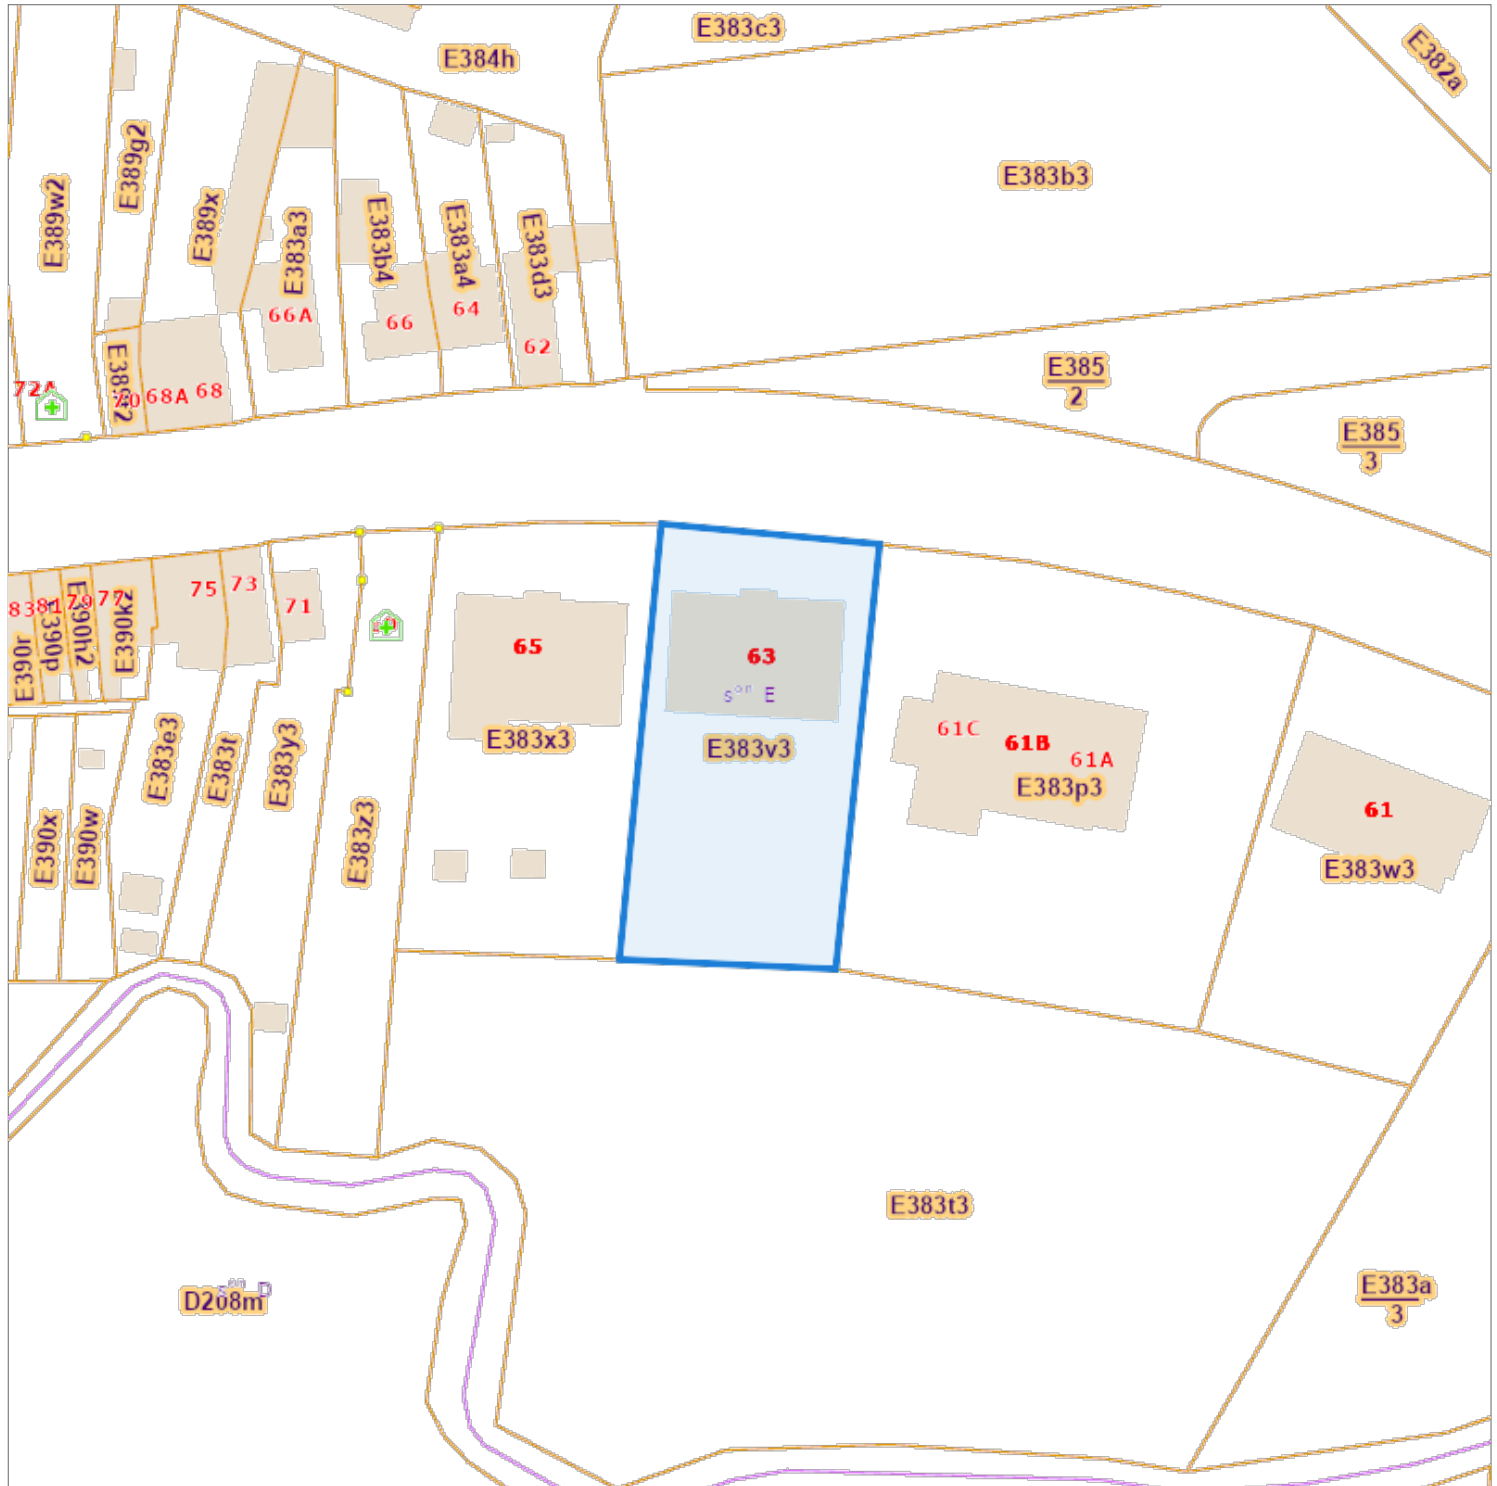

L'AAPD, producteur de la banque de données contenant ces données bénéficie des droits de propriété intellectuelle mentionnés dans la loi du 30 juin 1994 concernant les droits d'auteur et droits voisins.