


1ier ETAGE

Grenier aménageable au 2ième étage

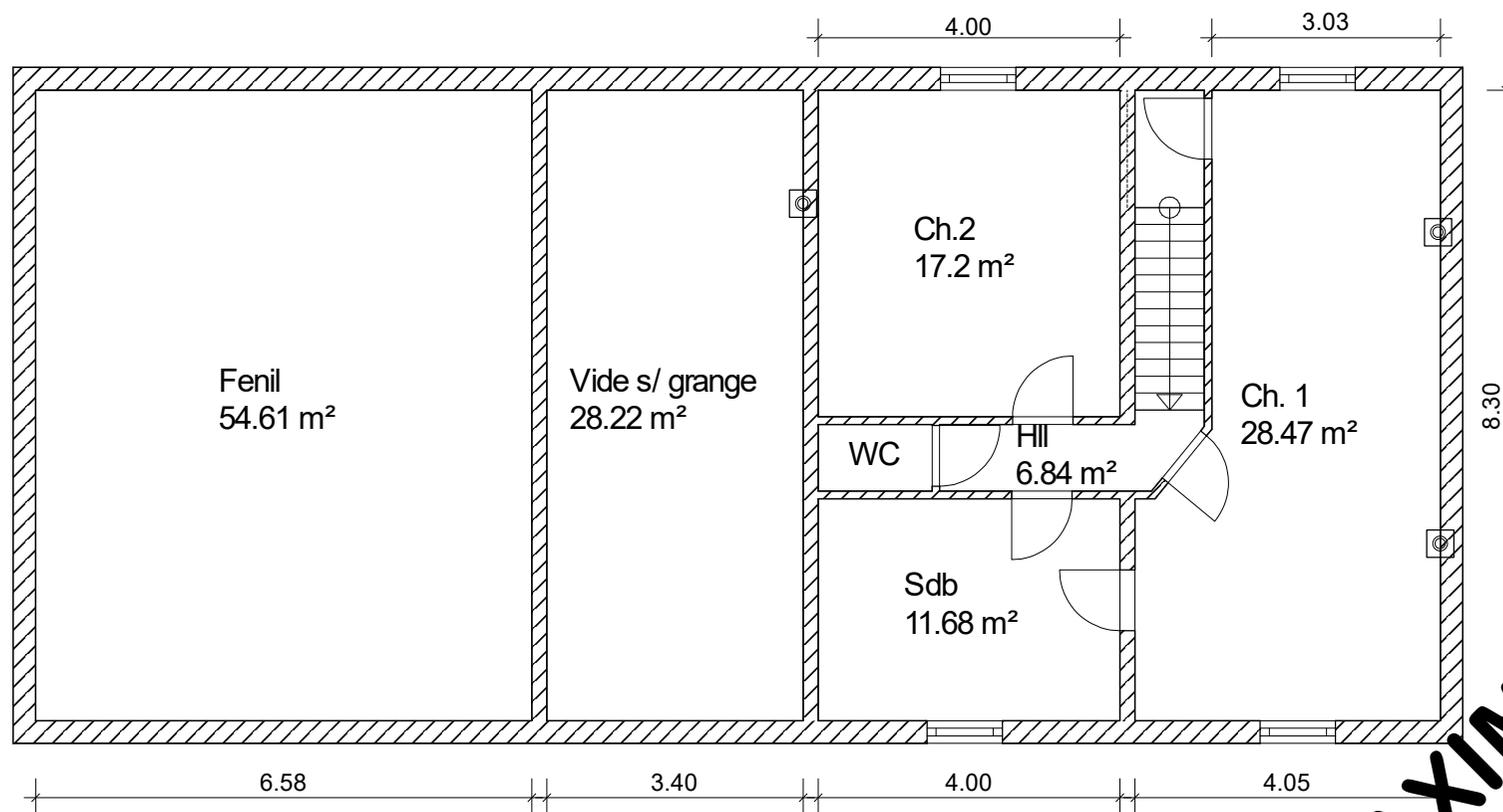

Ce document a été réalisé à titre indicatif et non contractuel.

BAXIMMO