



plan sous-sol

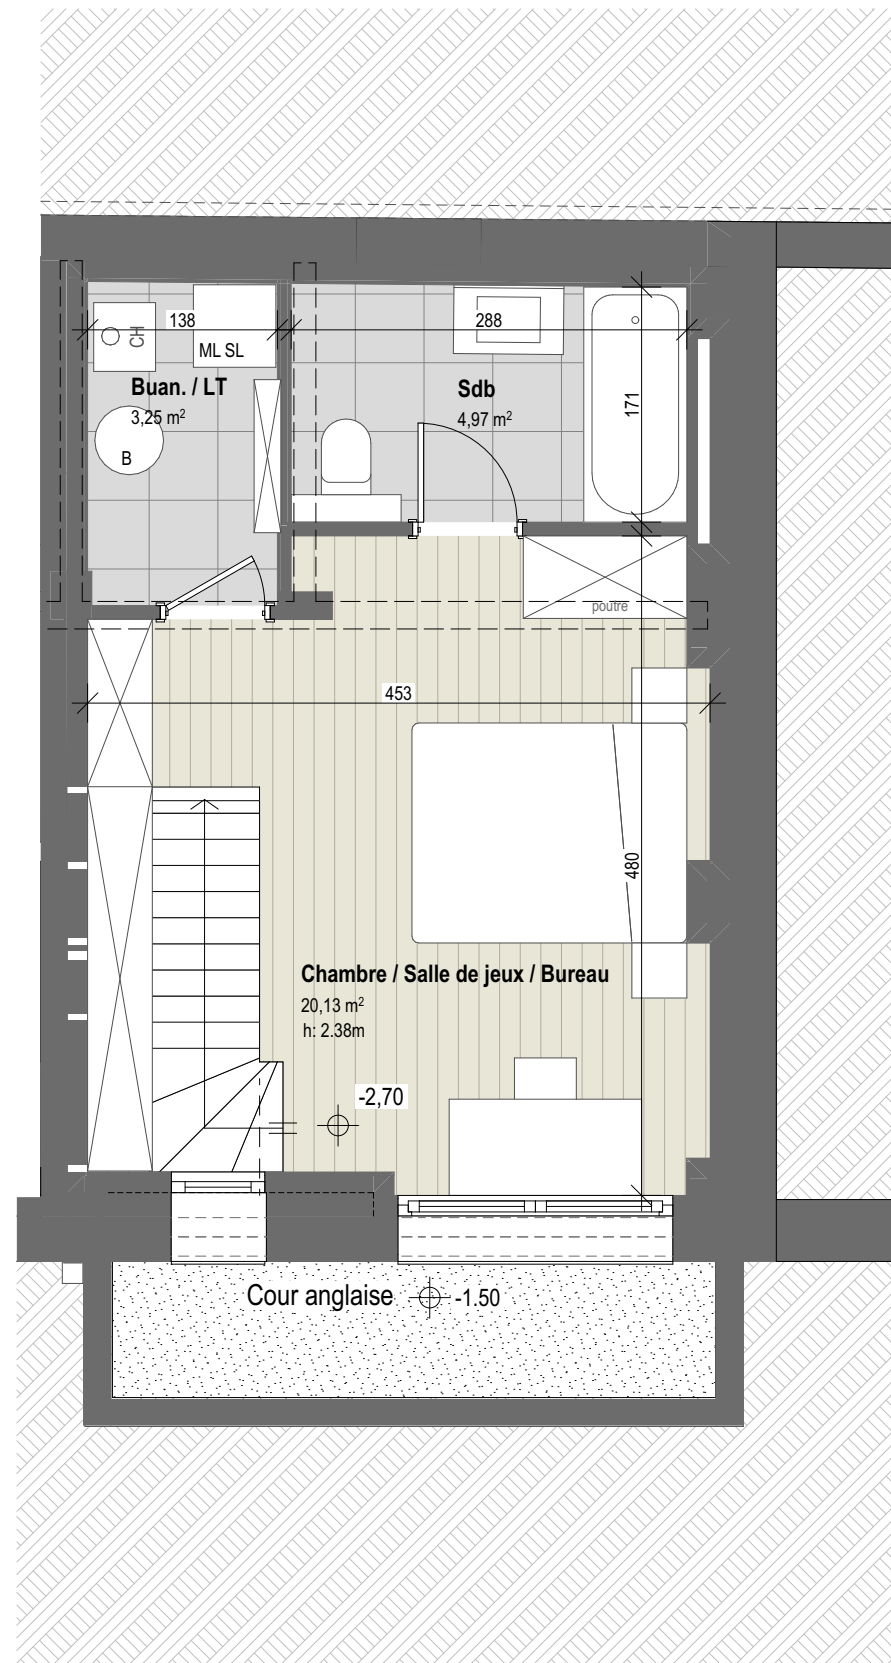


Fair Estate
Living in harmony.

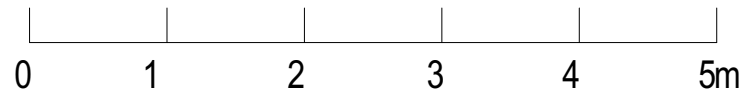

Avenue Latérale 171, Uccle APPARTEMENT n°01

3 ch	1d+2b	rez/-1	138 m ²
chambres kamers	douches/bain douche/bad	étage verdieping	surface brute bruto oppervlakte
		18 m ²	195 m ²
		terrasse terras	jardin tuin

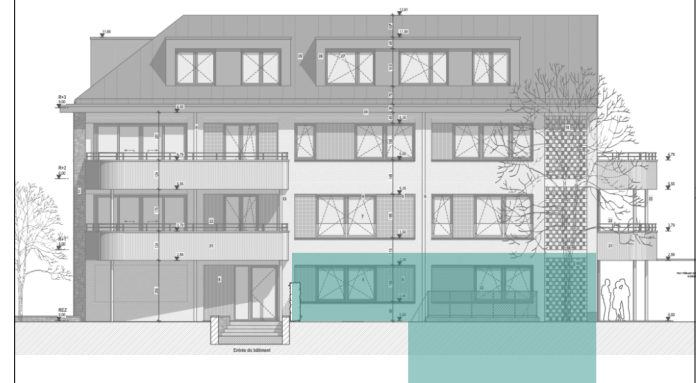

	Parquet semi-massif Half-massief parket		Elément de retombée en partie haute (poutre, linetau, ...) Zichtbare draagelementen (steunbalk, latei,...)
	Carrelage Tegelvloer		Emplacement machine à laver et sèche-linge Plaats wasmachine en droogkast
	Planche de terrasse bois Houten terrasplanken		Chaudière à gaz Gasketel
			Boiler

Les aménagements des abords et jardin
sont non contractuels. / De aanleg van
de omgeving en de tuin zijn niet-
contractueel.

Ce plan est soumis aux conditions générales. Les superficies et données techniques
peuvent varier dans les tolérances prévues. Les éléments non repris dans le descriptif
de vente sont purement indicatifs. Ce plan prévaut, dans le cadre légal, sur les
documents urbanistiques et l'acte de base.

Dit plan valt onder de algemene voorwaarden. Oppervlaktes en technische gegevens
kunnen afwijken binnen de toegelaten toleranties. Elementen die niet in het
verkooplastenboek zijn opgenomen, zijn louter indicatief. Dit plan primeert, binnen het
wettelijk kader, op de stedenbouwkundige documenten en de basisakte.

Date :
2025-06-16