
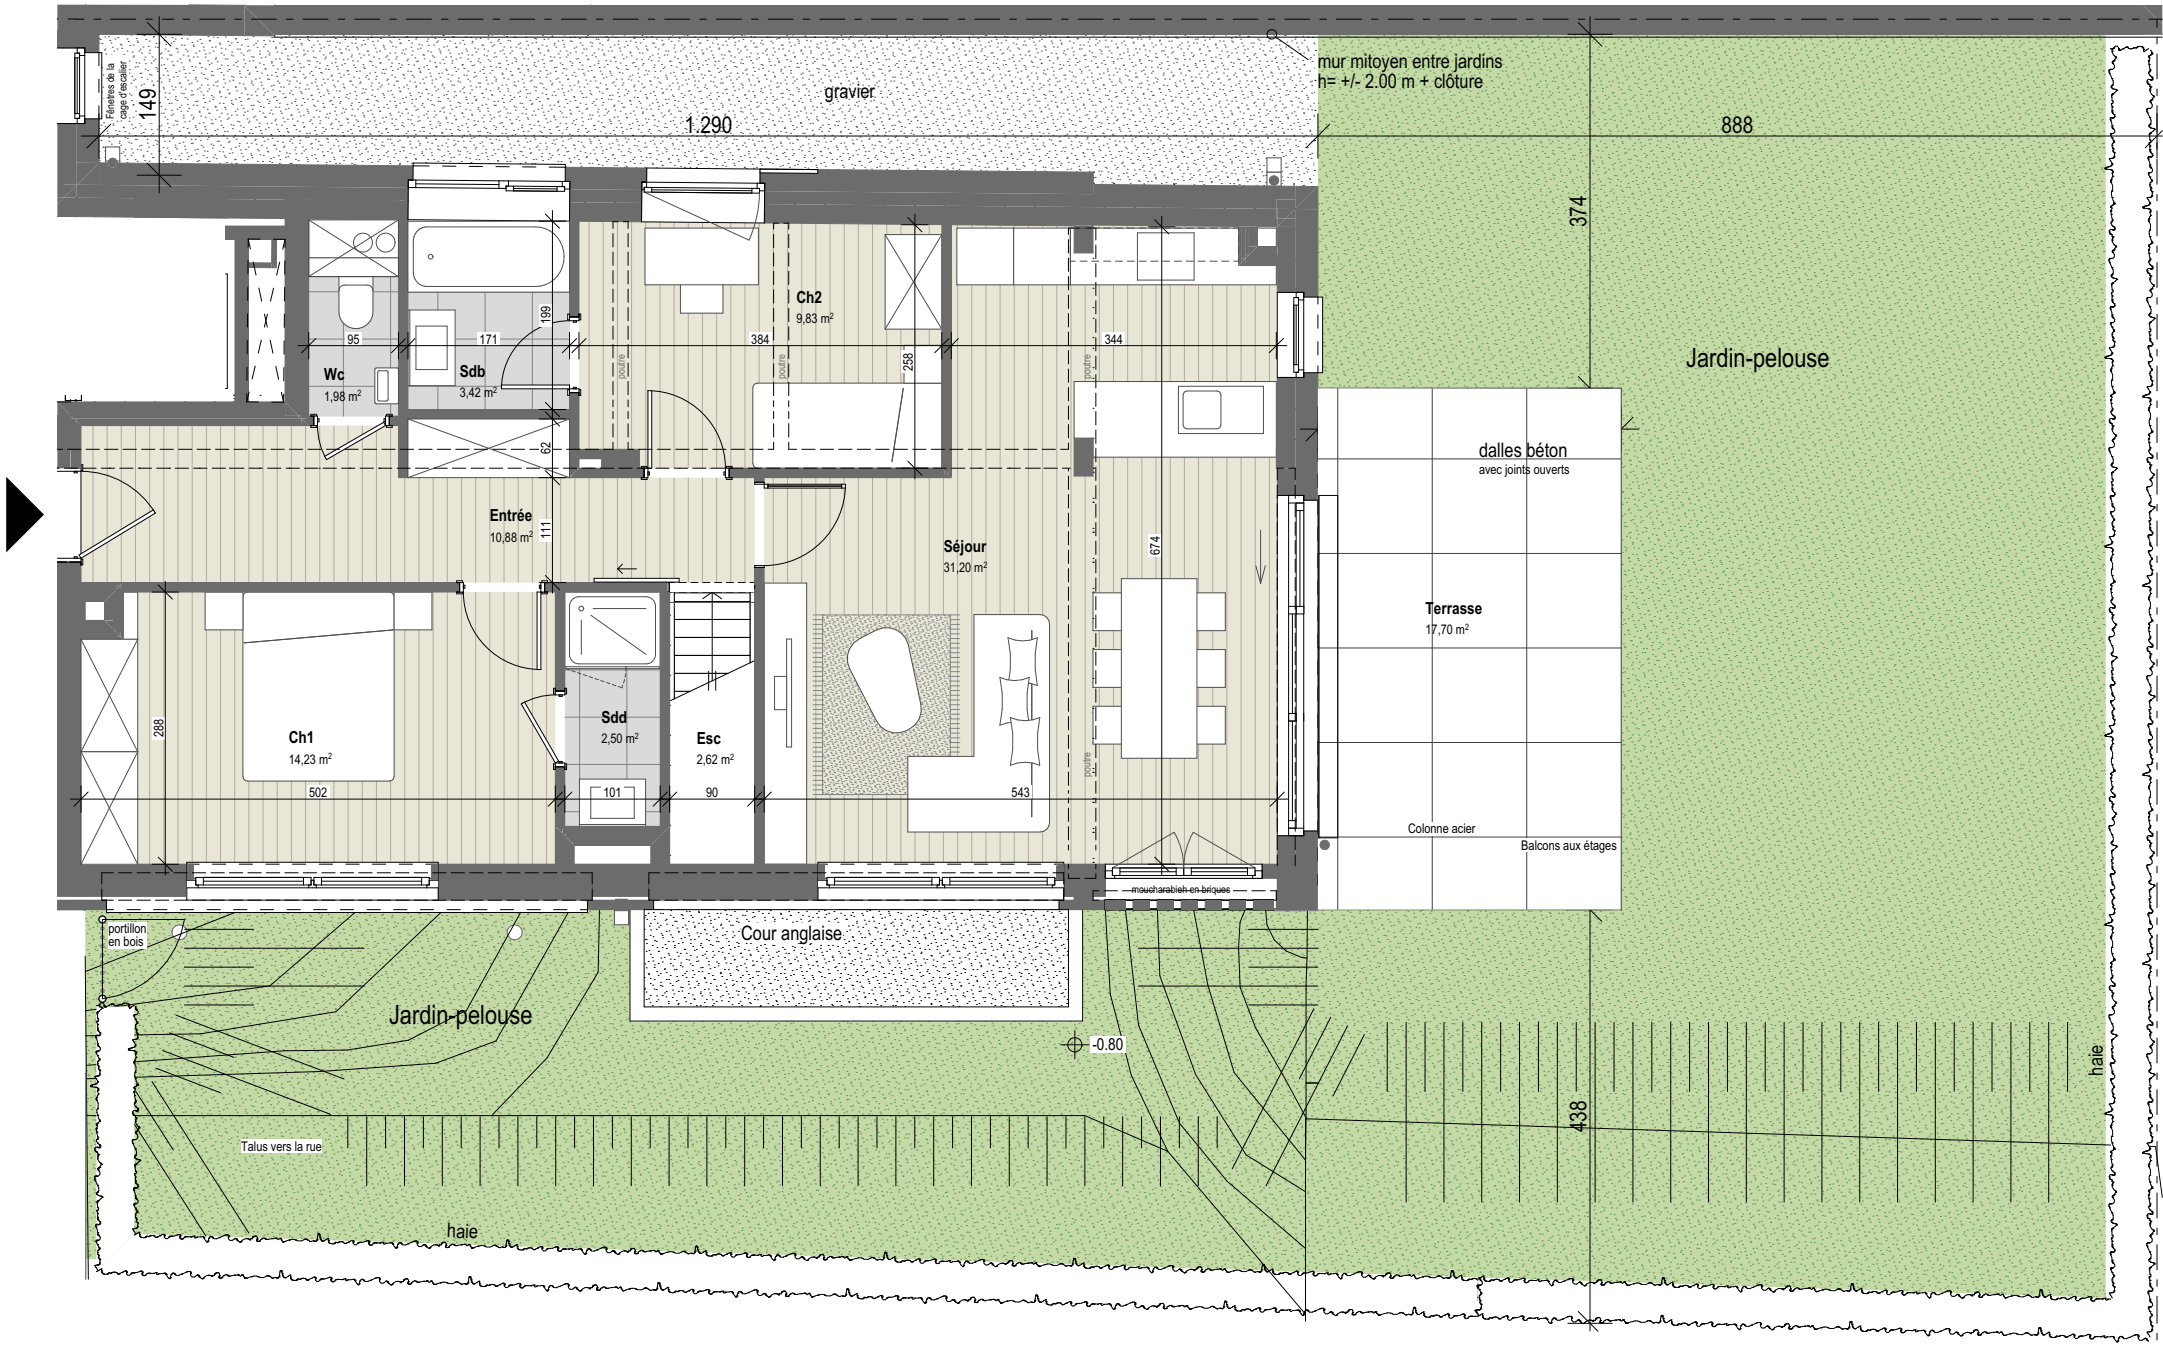


plan jardin

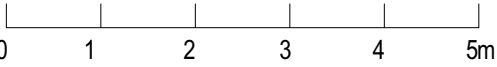

Avenue Latérale 171, Uccle

APPARTEMENT n°01

3 ch

chambres

kamers

1d+2b

douches/bain

douche/bad

rez/-1

étage

verdieping

138 m²

surface brute

bruto oppervlakte

W

N

S

E

18 m²


terrasse

terras

195 m²

jardin

tuin

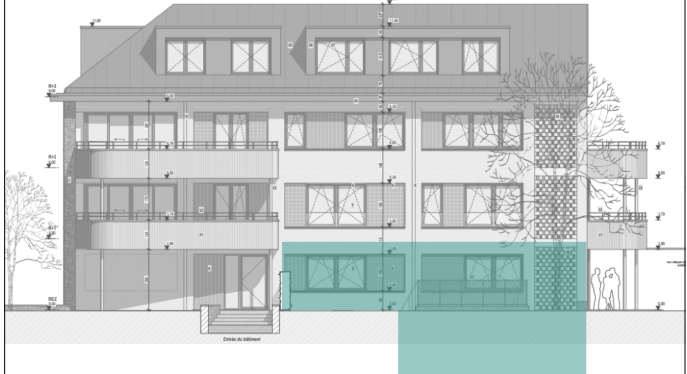

Parquet semi-massif

Half-massief parket

Carrelage

Tegelvloer

Planche de terrasse bois

Houten terrassplanken

Elément de retombée en

partie haute (poutre,

linetau, ...)

Zichtbare draagelementen

(steunbalk, latei,...)

MIL

SL

Emplacement machine à

laver et sèche-linge

Plaats wasmachine en

droogkast

CH

Chaudière à gaz

Gasketel

B

Boiler

Les aménagements des abords et jardin

sont non contractuels. / De aanleg van

de omgeving en de tuin zijn niet-

contractueel.

De plan est soumis aux conditions générales. Les superficies et données techniques

peuvent varier dans les tolérances prévues. Les éléments non repris dans le descriptif

de vente sont purement indicatifs. Ce plan prévaut, dans le cadre légal, sur les

documents urbanistiques et l'acte de base.

Dit plan valt onder de algemene voorwaarden. Oppervlaktes en technische gegevens

kunnen afwijken binnen de toegelaten toleranties. Elementen die niet in het

verkoopstalenboek zijn opgenomen, zijn louter indicatief. Dit plan primeert, binnen het

wettelijk kader, op de stedenbouwkundige documenten en de basisakte.

Date :

2025-06-16