

Tableau de Coordonnées :

<LAMBERT 72>

Sommets	X	Y	Nature Point
1	77599.50	155206.93	Angle Mur
2	77622.78	155188.69	Angle Mur
3	77628.71	155196.29	Borne Féno + 50cm
4	77618.49	155204.24	Bâti Mitoyen
5	77605.13	155214.30	Borne Féno
6	77609.68	155220.26	Borne Féno
7	77622.98	155210.25	Bâti Mitoyen
8	77633.32	155202.21	Borne Féno + 50cm
9	77638.68	155209.09	Borne Féno + 50cm
10	77628.21	155217.24	Borne Féno
11	77614.97	155227.19	Borne Féno
12	77620.27	155234.12	Borne Féno
13	77633.44	155224.24	Bâti Mitoyen
14	77644.04	155215.97	Borne Féno + 50cm
15	77648.65	155221.89	Borne Féno + 50cm
16	77637.93	155230.25	Bâti Mitoyen
17	77624.82	155240.08	Borne Féno
18	77630.19	155247.13	Piquet Béton
19	77654.15	155228.94	Angle Mur


# Plan de Situation

PECQ - 2ème Division (Warcoing) - Section B - n°267 L



Légende :

	Point de référence en xyz
	Borne parcellaire nouvelle
	Borne parcellaire existante
	Limites Parcellaire Lot 1
	Limites Parcellaire Lot 2
	Limites Parcellaire Lot 3
	Limites Parcellaire Lot 4
	Limites Parcellaire Lot 5
	Limites Parcellaire Lot 6
	Limites Cadastreales
	Batiments
	Murs - Murets
	Clôtures fil
	Palissade
	Bordure - Filet d'Eau

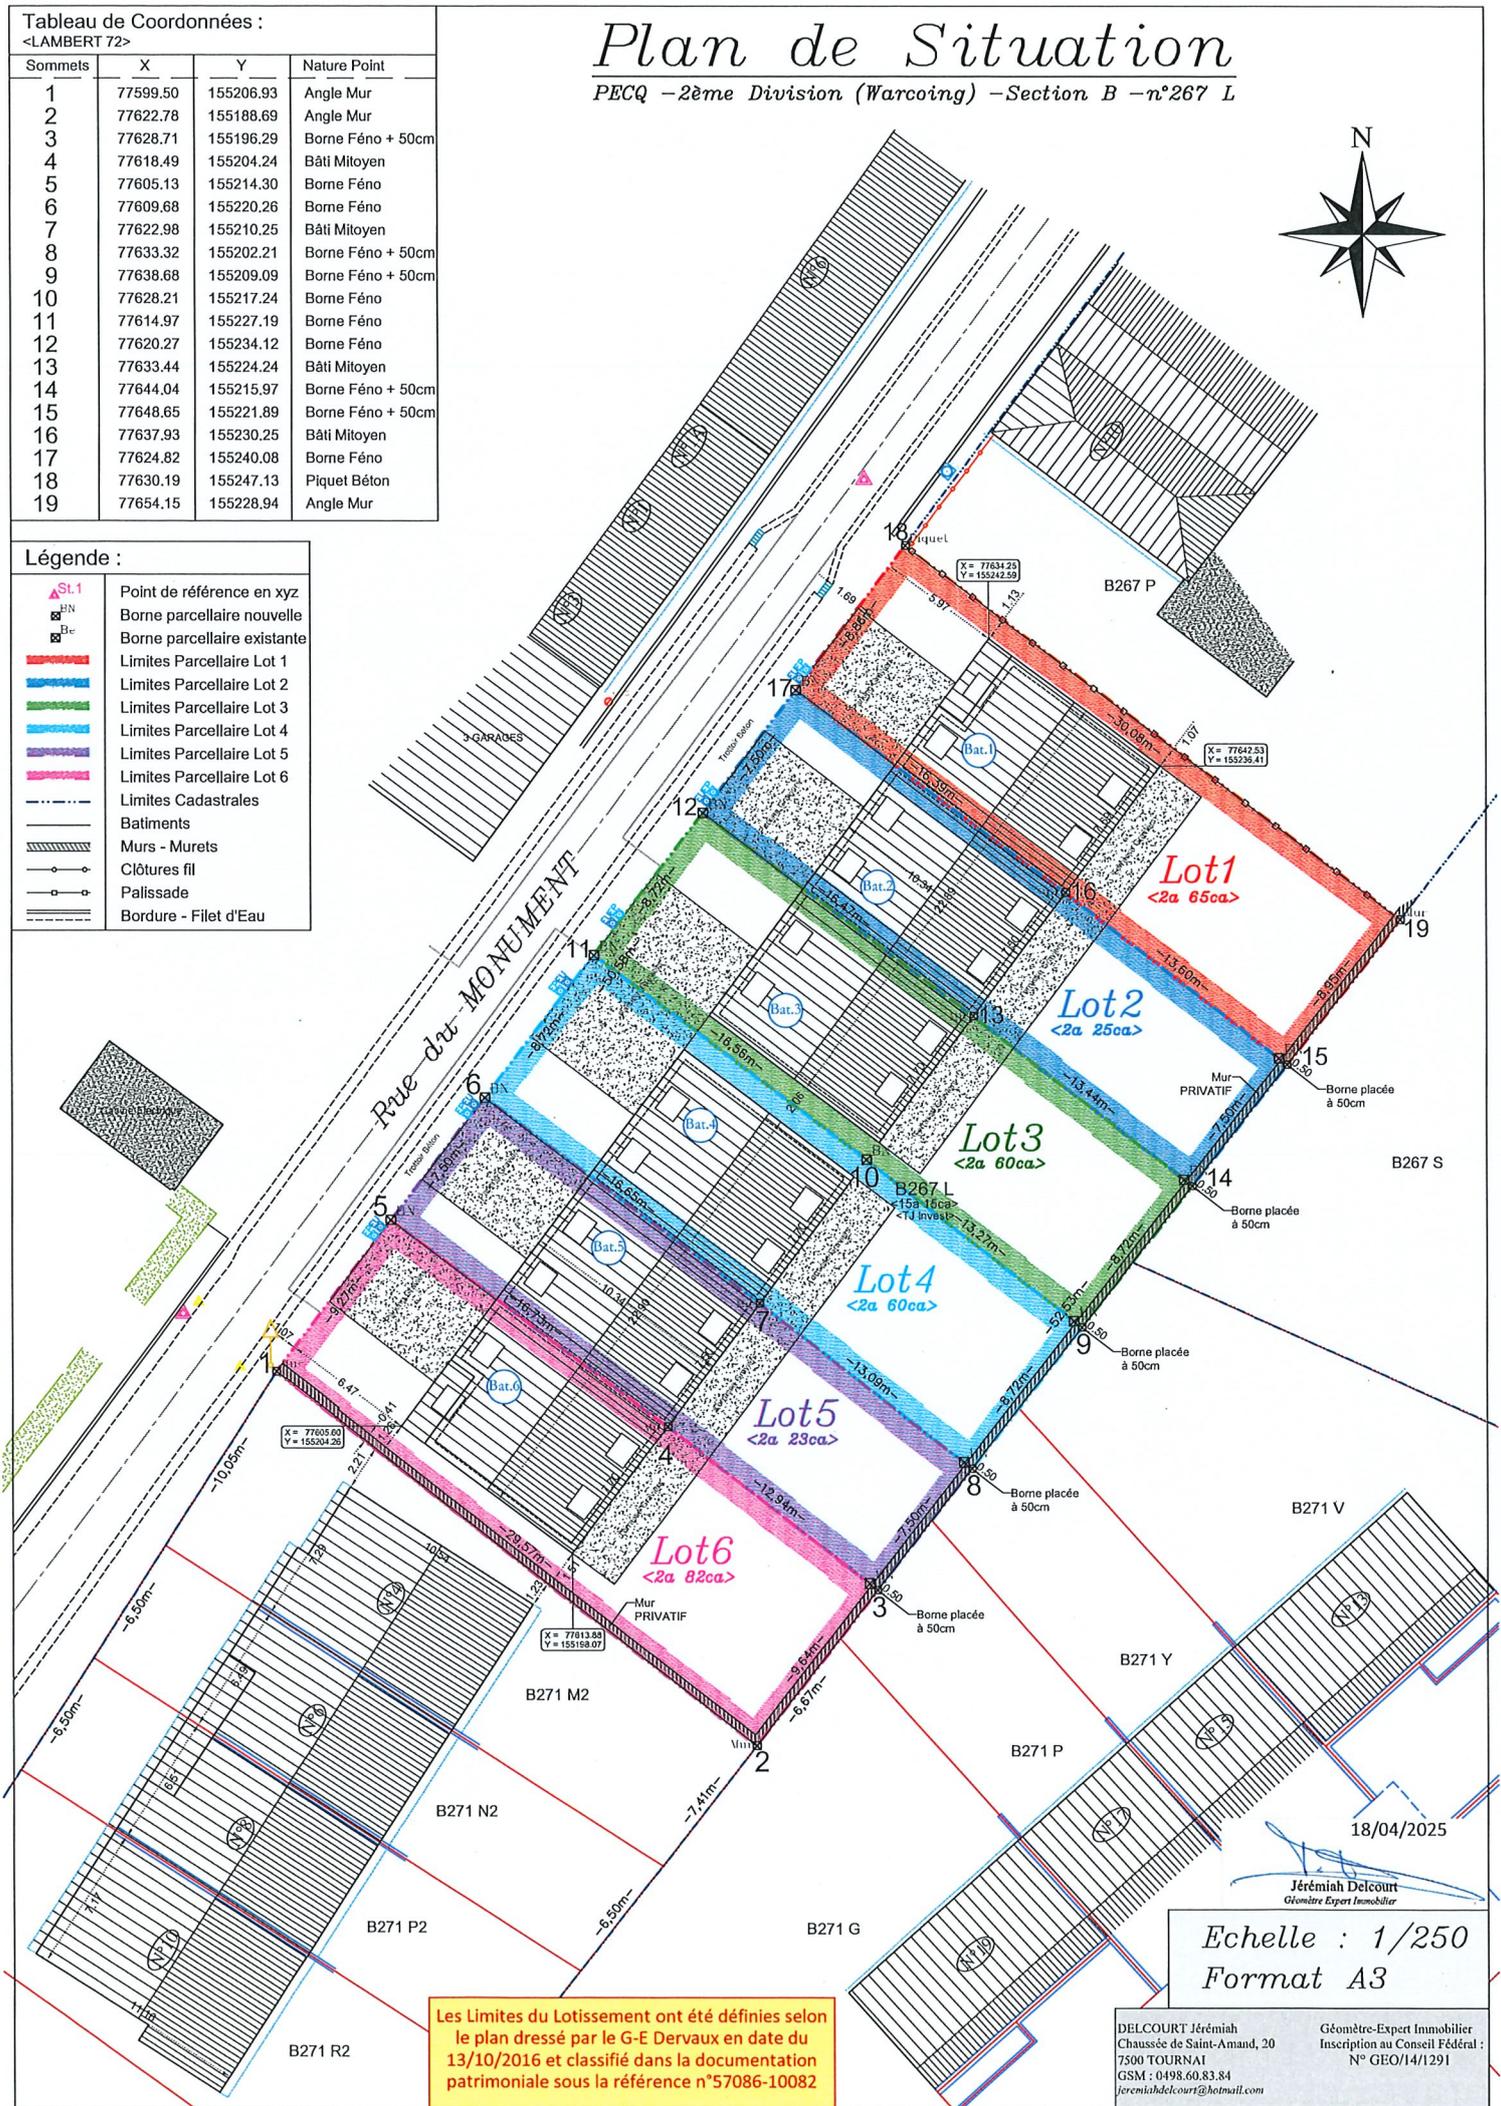

Les Limites du Lotissement ont été définies selon le plan dressé par le G-E Dervaux en date du 13/10/2016 et classifié dans la documentation patrimoniale sous la référence n°57086-10082

18/04/2025  
 Jérémiah Delcourt  
 Géomètre Expert Immobilier  
 Echelle : 1/250  
 Format A3

DEL COURT Jérémiah  
 Chaussée de Saint-Amand, 20  
 7500 TOURNAI  
 GSM : 0498.60.83.84  
 jeremihdelcourt@hotmail.com  
 Géomètre-Expert Immobilier  
 Inscription au Conseil Fédéral :  
 N° GEO/14/1291